

ΕΛΛΗΝΙΚΗ ΔΗΜΟΚΡΑΤΙΑ
ΠΕΡΙΦΕΡΕΙΑ ΝΟΤΙΟΥ ΑΙΓΑΙΟΥ
Δ/ΝΣΗ ΤΕΧΝΙΚΩΝ ΕΡΓΩΝ
ΚΥΚΛΑΔΩΝ

ΜΕΛΕΤΗ:

ΑΝΑΠΛΑΣΗ ΤΜΗΜΑΤΟΣ ΠΑΡΑΛΙΑΚΟΥ
ΜΕΤΩΠΟΥ ΠΕΡΙΟΧΗΣ "ΚΑΡΑΒΟΣΤΑΣΗ"
ΝΗΣΟΥ ΦΟΛΕΓΑΝΔΡΟΥ

ΘΕΜΑ ΣΧΕΔΙΟΥ

ΚΑΤΑ ΠΛΑΤΟΣ ΤΟΜΕΣ

1. ΥΦΙΣΤΑΜΕΝΗΣ ΚΑΤΑΣΤΑΣΗΣ

2. ΠΡΟΤΕΙΝΟΜΕΝΩΝ
ΔΙΑΜΟΡΦΩΣΕΩΝ

ΚΛΙΜΑΚΑ:

1:20

ΑΡΙΘΜΟΣ ΣΧΕΔΙΟΥ

Λ0


ΕΡΜΟΥΠΟΛΗ ΙΑΝΟΥΑΡΙΟΣ 2021

Η/Ο ΣΥΝΤΑΞΑΣΑ/ΑΣ
.../.../2021

ΘΕΩΡΗΘΗΚΕ
.../.../2021

ΕΓΚΡΙΘΗΚΕ
.../.../2021

ΚΑΤΑ ΠΛΑΤΟΣ ΤΟΜΗ ΤΗΣ ΥΦΙΣΤΑΜΕΝΗΣ ΚΑΤΑΣΤΑΣΗΣ

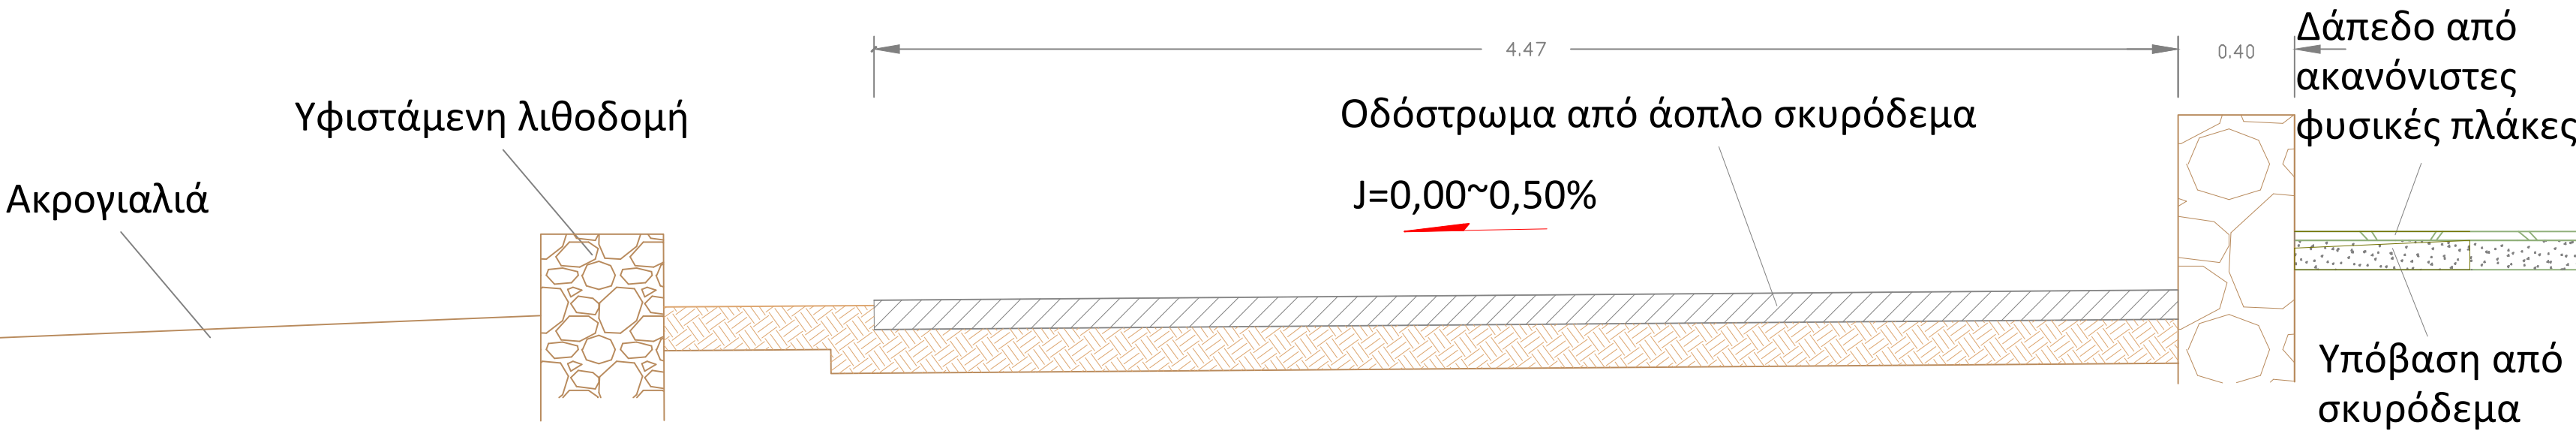

ΚΑΤΑ ΠΛΑΤΟΣ ΤΟΜΗ ΠΡΟΤΕΙΝΟΜΕΝΩΝ ΕΡΓΑΣΙΩΝ

