
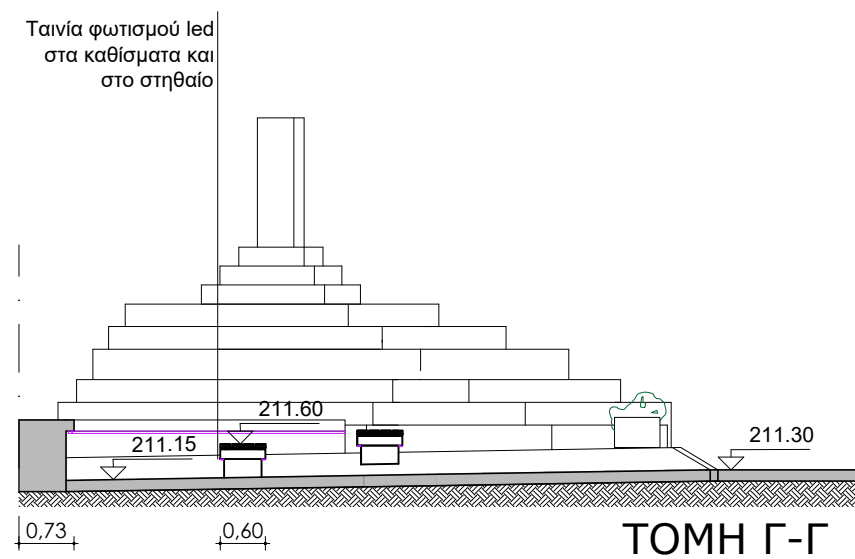
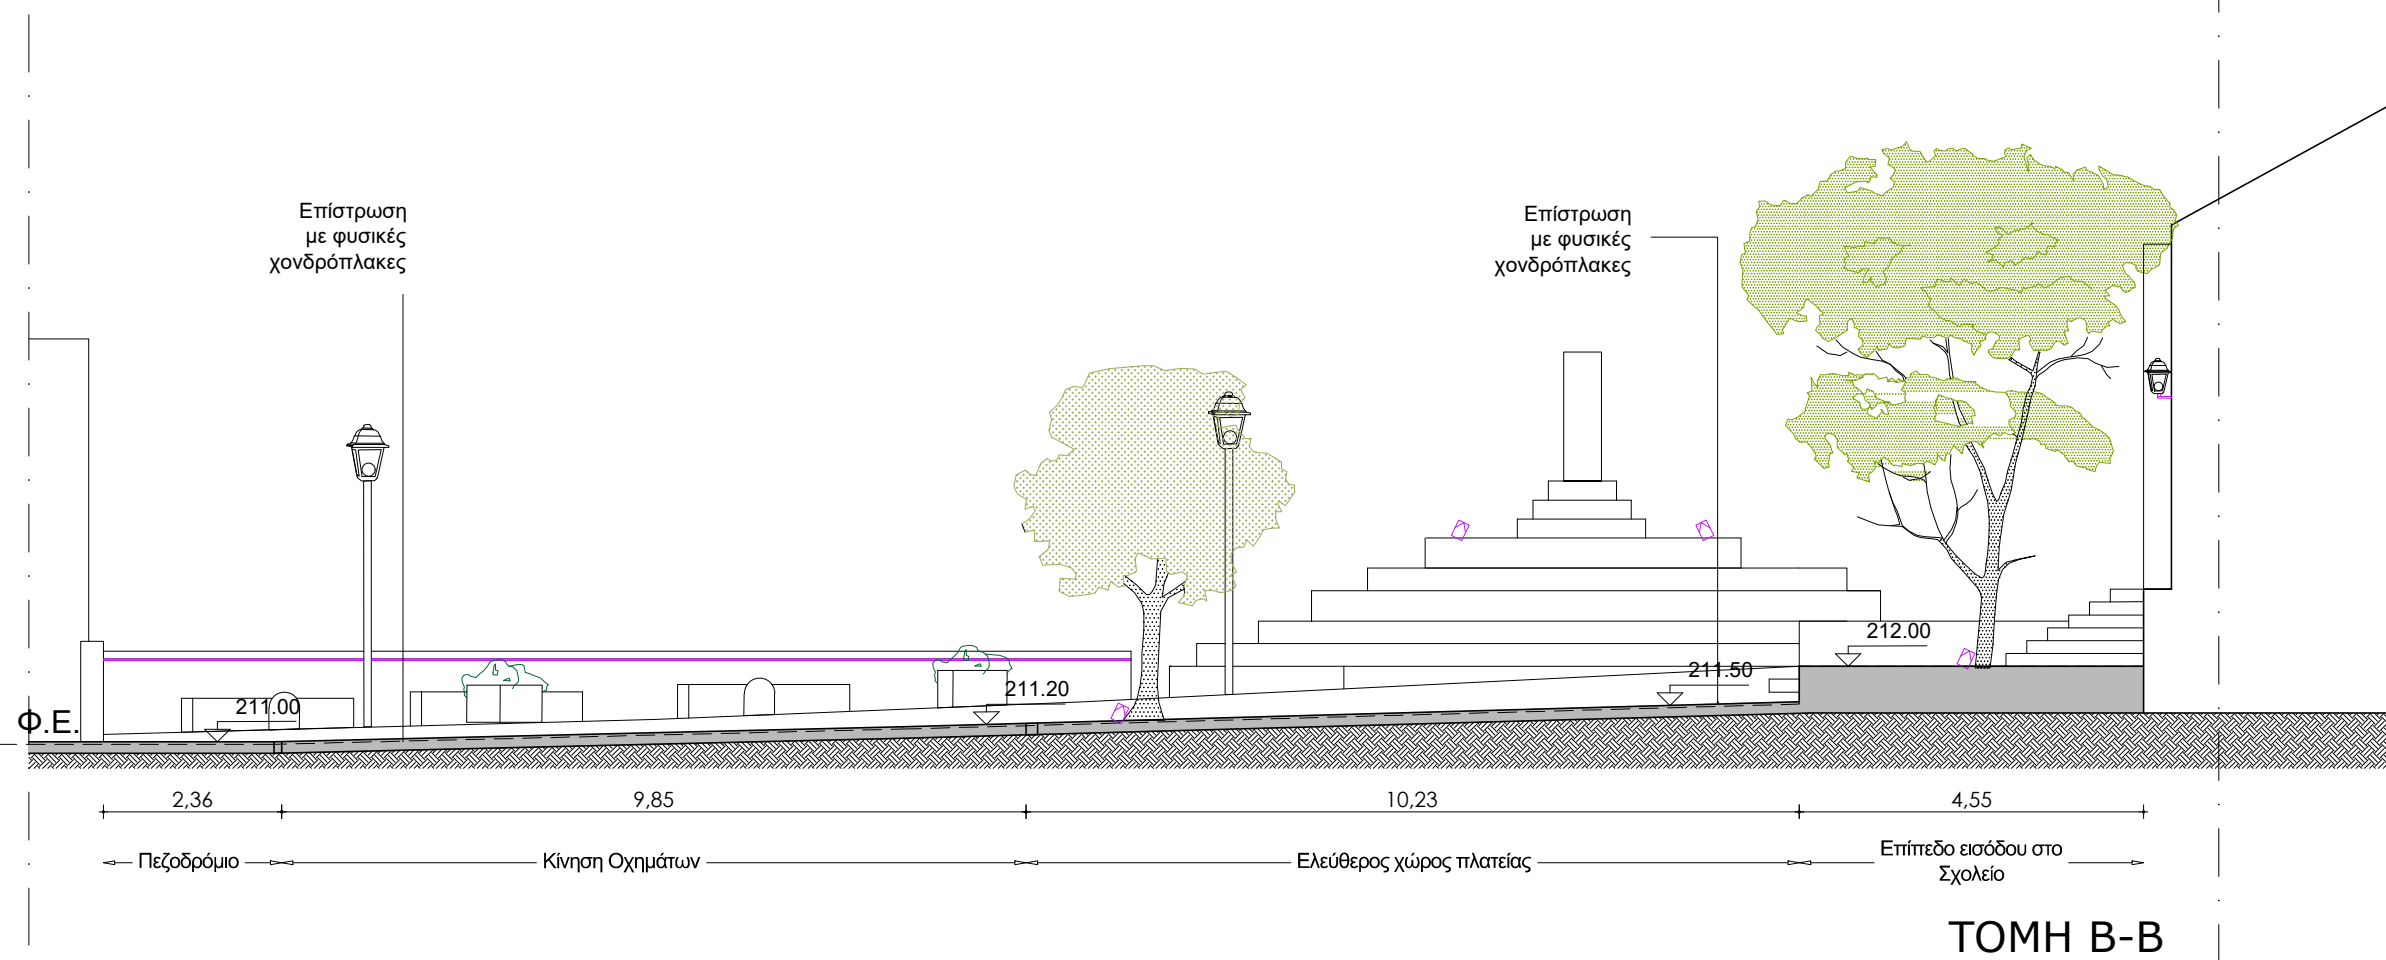


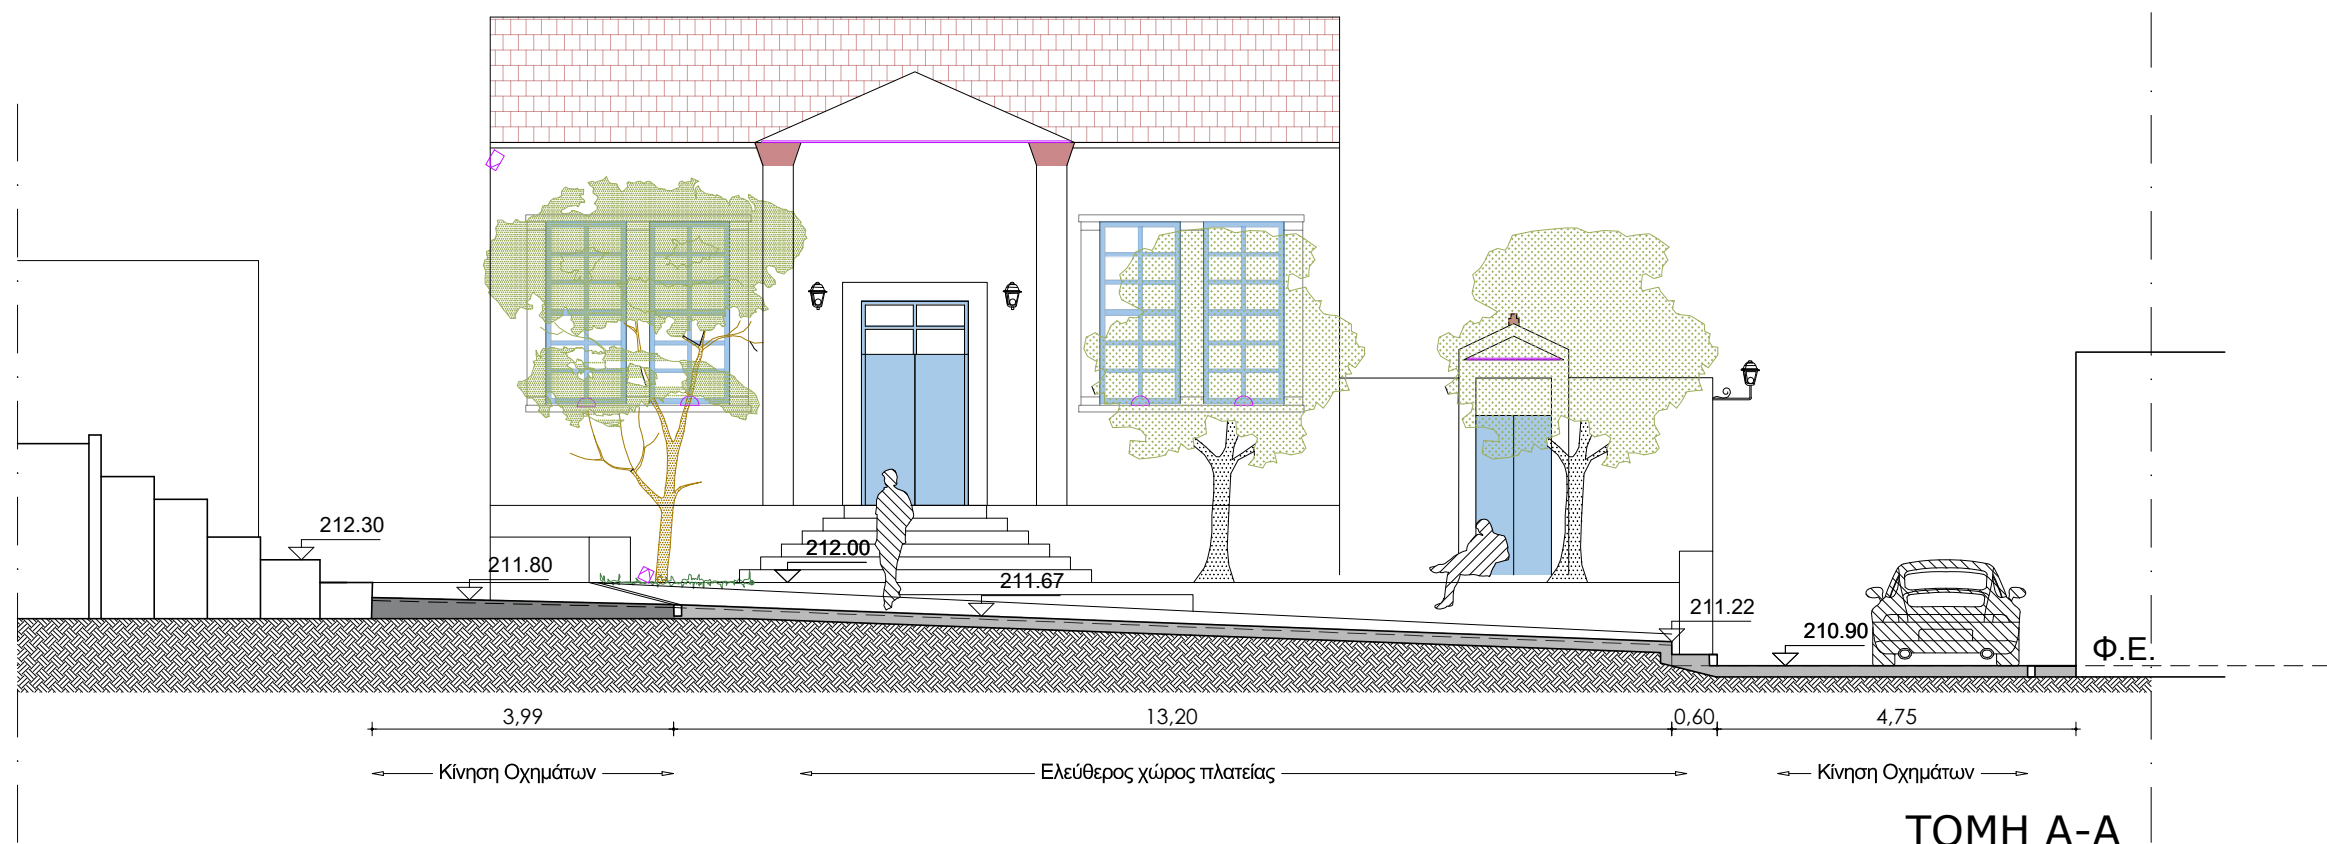

Ιδιοκτήτης :			ΔΗΜΟΣ ΦΟΛΕΓΑΝΔΡΟΥ		
Έργο :			«Ανάπλαση πλατείας Πούντας στο Δήμο Φολεγάνδρου».		
Θέση Έργου :			ΠΛΑΤΕΙΑ ΠΟΥΝΤΑΣ ΚΑΙ ΟΔΟΣ ΕΙΣΟΔΟΥ ΣΤΗΝ ΠΛΑΤΕΙΑ, ΤΟΠΙΚΗ ΚΟΙΝΟΤΗΤΑ ΦΟΛΕΓΑΝΔΡΟΥ ΤΟΥ ΔΗΜΟΥ ΦΟΛΕΓΑΝΔΡΟΥ		
Στάδιο Μελέτης :			ΟΡΙΣΤΙΚΗ ΜΕΛΕΤΗ		
Θέμα Σχεδίου :			ΑΡΧΙΤΕΚΤΟΝΙΚΗ ΠΡΟΤΑΣΗ ΤΟΜΕΣ		
Ημερομηνία :			ΣΕΠΤΕΜΒΡΙΟΣ 2022		
Μελετητές :			Α/Α Σχεδίου :		
Κλίμακα :			1:100		
ΥΠΗΡΕΣΙΑ					
Συντάχθηκε :		Θεωρήθηκε :		Ελέγχθηκε :	