


ΦΡΕΑΤΙΟ ΔΙΚΑΙΕΙΔΑΣ ΕΚΚΕΝΩΣΗΣ


ΚΑΤΩΨΗ

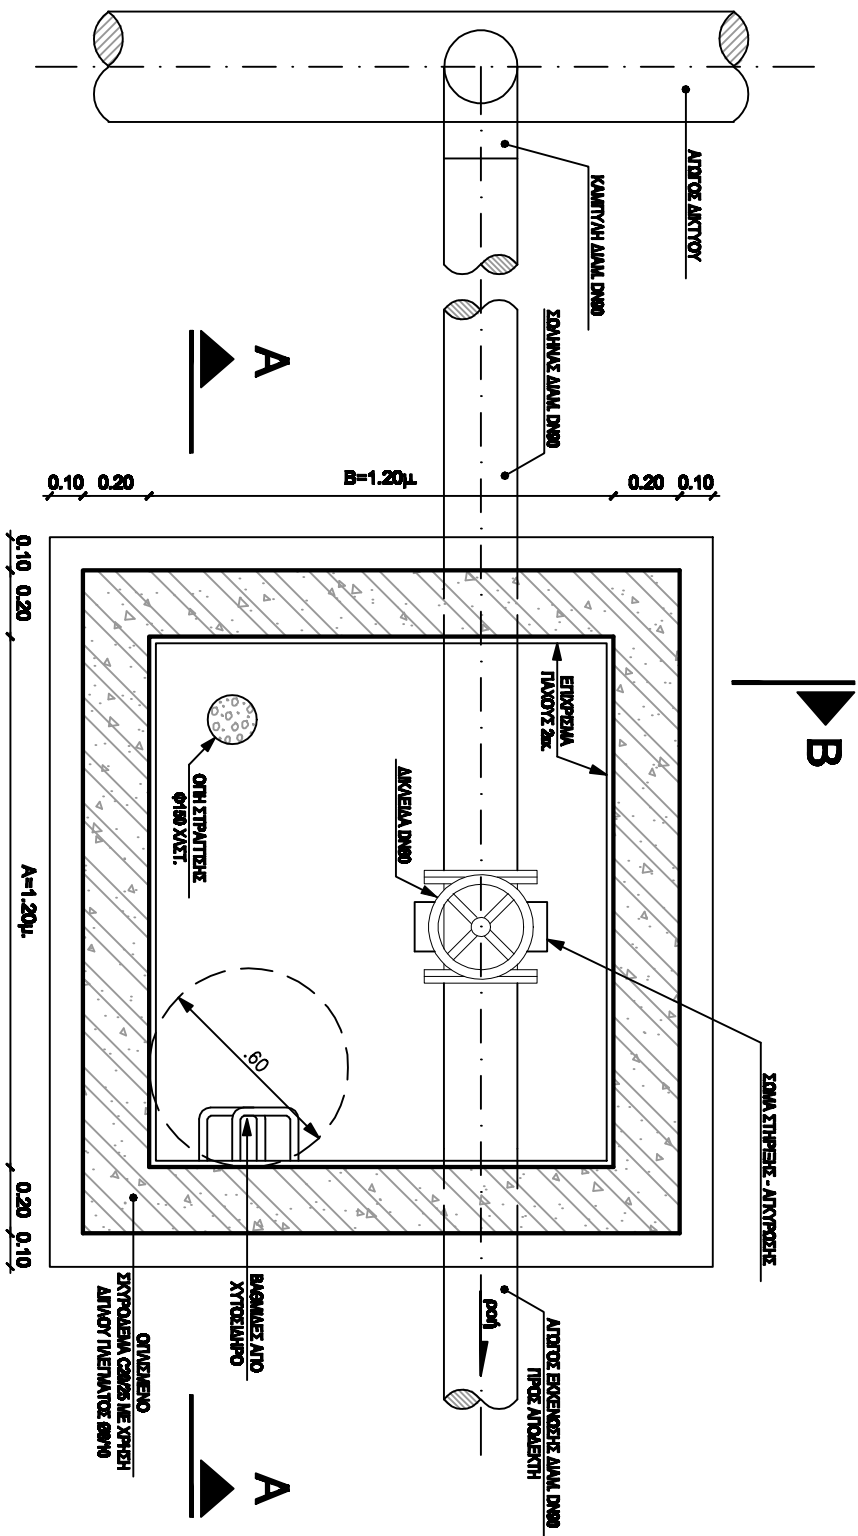


ΠΑΡΑΤΗΡΗΣΕΙΣ

- Οι θέσεις των φρεσίων εκκένωσης οφείλουν στις οριζοντιογραφίες και τις μνημονίες των συνδυασμών. Οι διαστάσεις θα είναι τύπου οδούρου εκκένωσης διαφύξης.
- Στο πλάγιο όψη θα τοποθετηθούν σφυγμοί PN16 Απμ και διαστάσεις PN16 Απμ.
- Η προσαρμογή των επιφανειών του φρεσίου θα γίνει εξωτερικά (προσαρμογές και στην οροφή) με δομική επιδιόρθωση ασφαλιστικού υλικού.

ΤΟΜΗ Α-Α

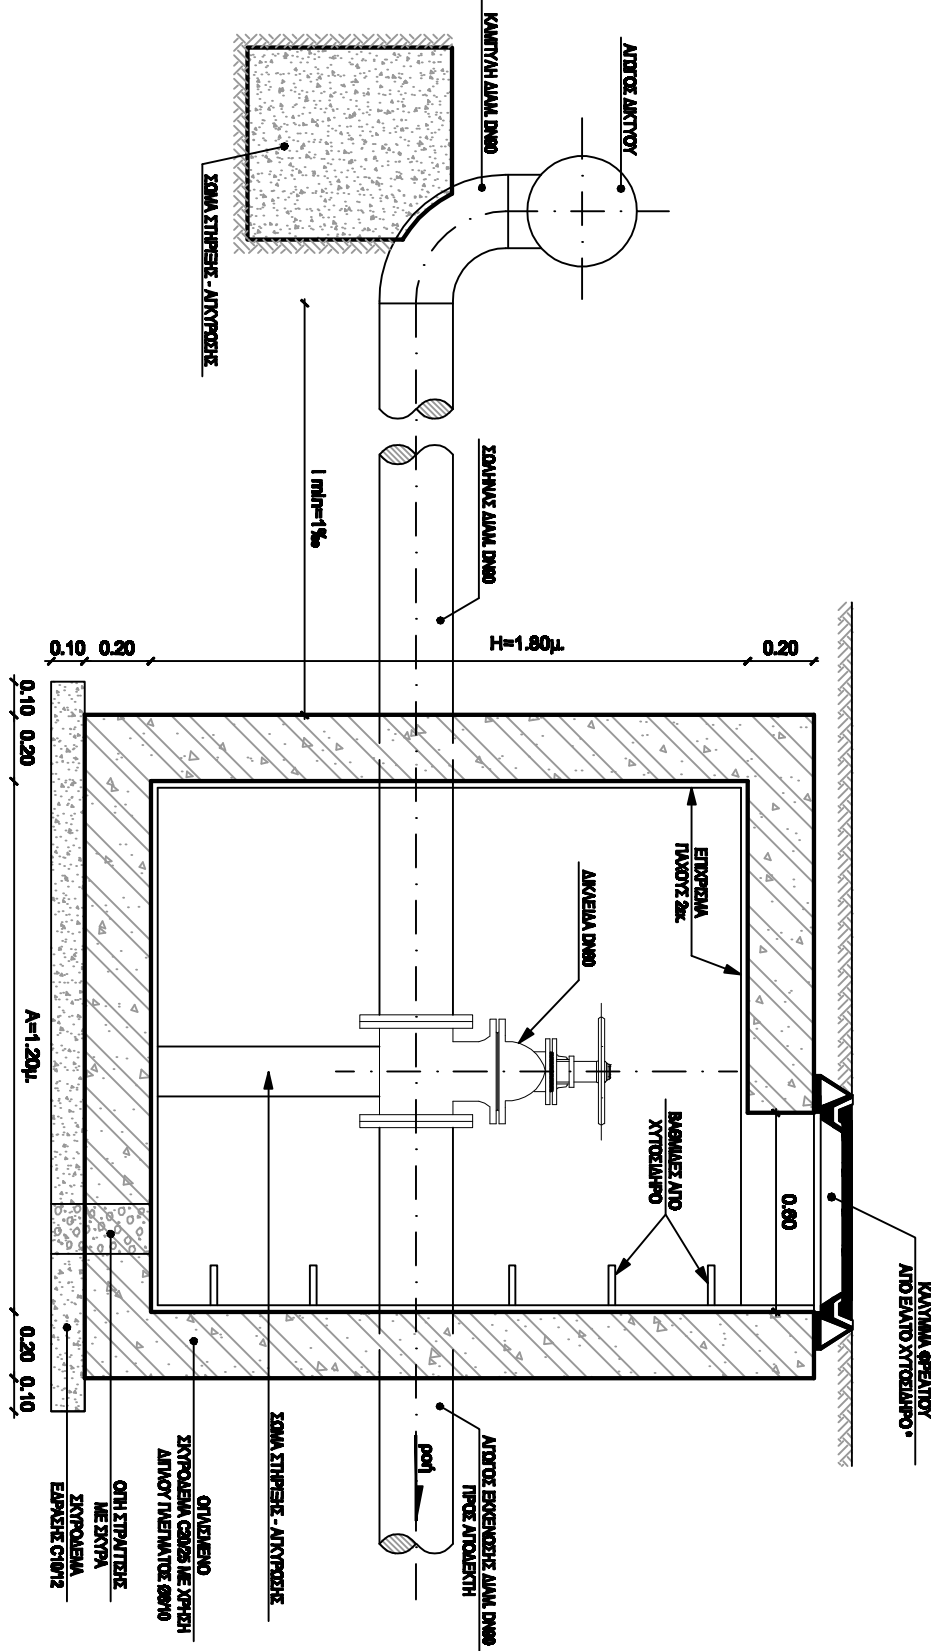

ΤΟΜΗ Β-Β

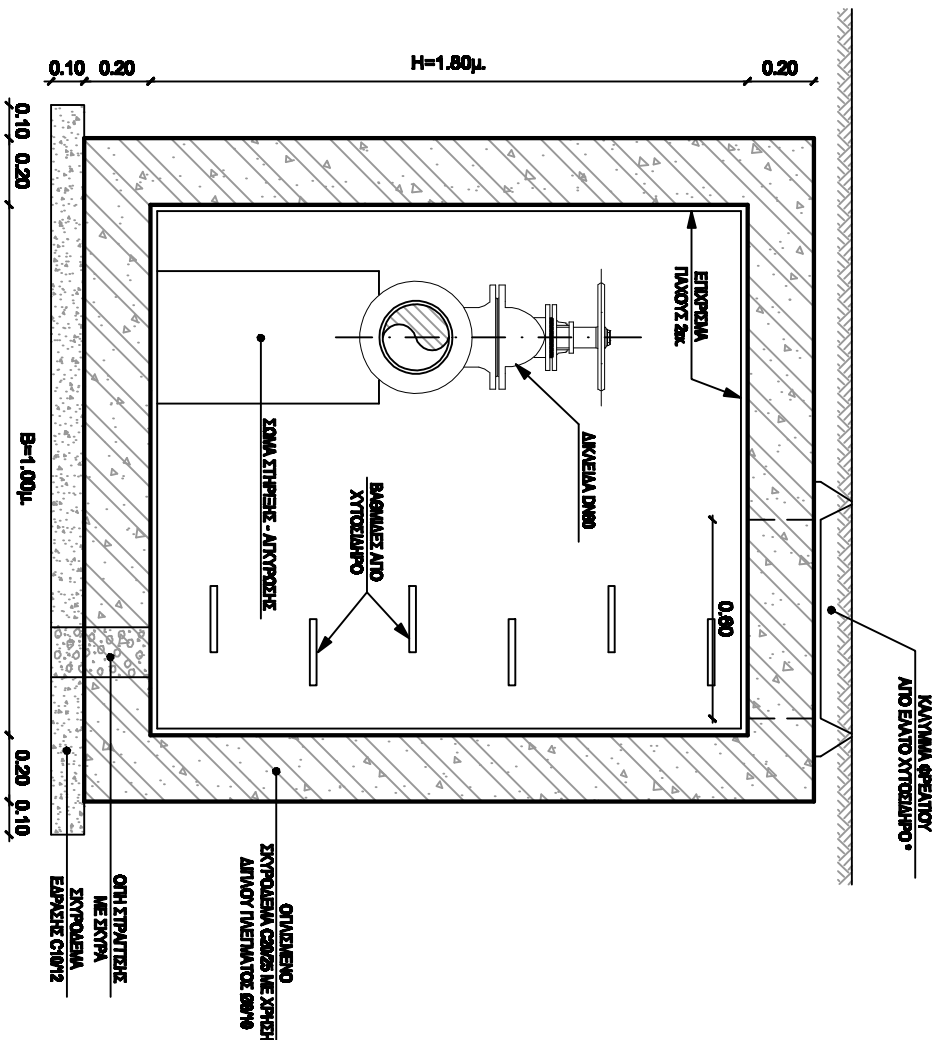

ΕΛΛΗΝΙΚΗ ΔΗΜΟΚΡΑΤΙΑ
ΠΕΡΙΦΕΡΕΙΑ ΝΟΤΙΟΥ ΑΙΓΑΙΟΥ
ΠΕΡΙΦΕΡΕΙΑΚΗ ΕΝΟΤΗΤΑ ΘΗΡΑΣ
ΔΗΜΟΣ ΦΟΛΕΓΑΝΑΡΟΥ

ΥΔΡΑΥΛΙΚΗ ΜΕΛΕΤΗ
ΓΙΑ ΤΗΝ ΠΡΟΜΗΘΕΙΑ ΚΑΙ ΕΓΚΑΤΑΣΤΑΣΗ
ΜΟΝΑΔΑΣ ΑΦΑΛΑΤΩΣΗΣ ΔΥΝΑΜΙΚΟΤΗΤΑΣ 600 m³/d
ΣΤΗ ΧΩΡΑ ΤΗΣ ΝΗΣΟΥ ΦΟΛΕΓΑΝΑΡΟΥ

Σχέδιο: ΤΥΠΙΚΟ ΦΡΕΑΤΙΟ ΔΙΚΑΙΕΙΔΑΣ ΕΚΚΕΝΩΣΗΣ

Αντίστοιχος: "ΒΡΕΑΚ-ΕΛΕΝ ΣΥΜΒΟΥΛΕΥΤΙΚΗ ΙΚΕ
ΣΥΜΒΟΥΛΟΙ ΜΗΧΑΝΙΚΟΙ - ΣΥΜΒΟΥΛΟΙ
ΕΠΙΧΕΙΡΗΣΕΩΝ"

Υπεύθυνος σύνταξης μελέτης:
ΑΙΩΔΟΛΑΤΟΥ ΑΓΓΕΛΙΚΗ
ΠΟΛ. ΜΗΧΑΝΙΚΟΣ - ΜΕΛΕΤΗΤΡΙΑ ΥΔΡΑΥΛΙΚΩΝ ΕΡΓΩΝ

Υπογραφές - Θερμότητες:

Κλίμακα	Αριθμός Σχεδίου	Ημερομηνία
1 : 20	T - 3	ΣΕΠΤΕΜΒΡΙΟΣ 2020