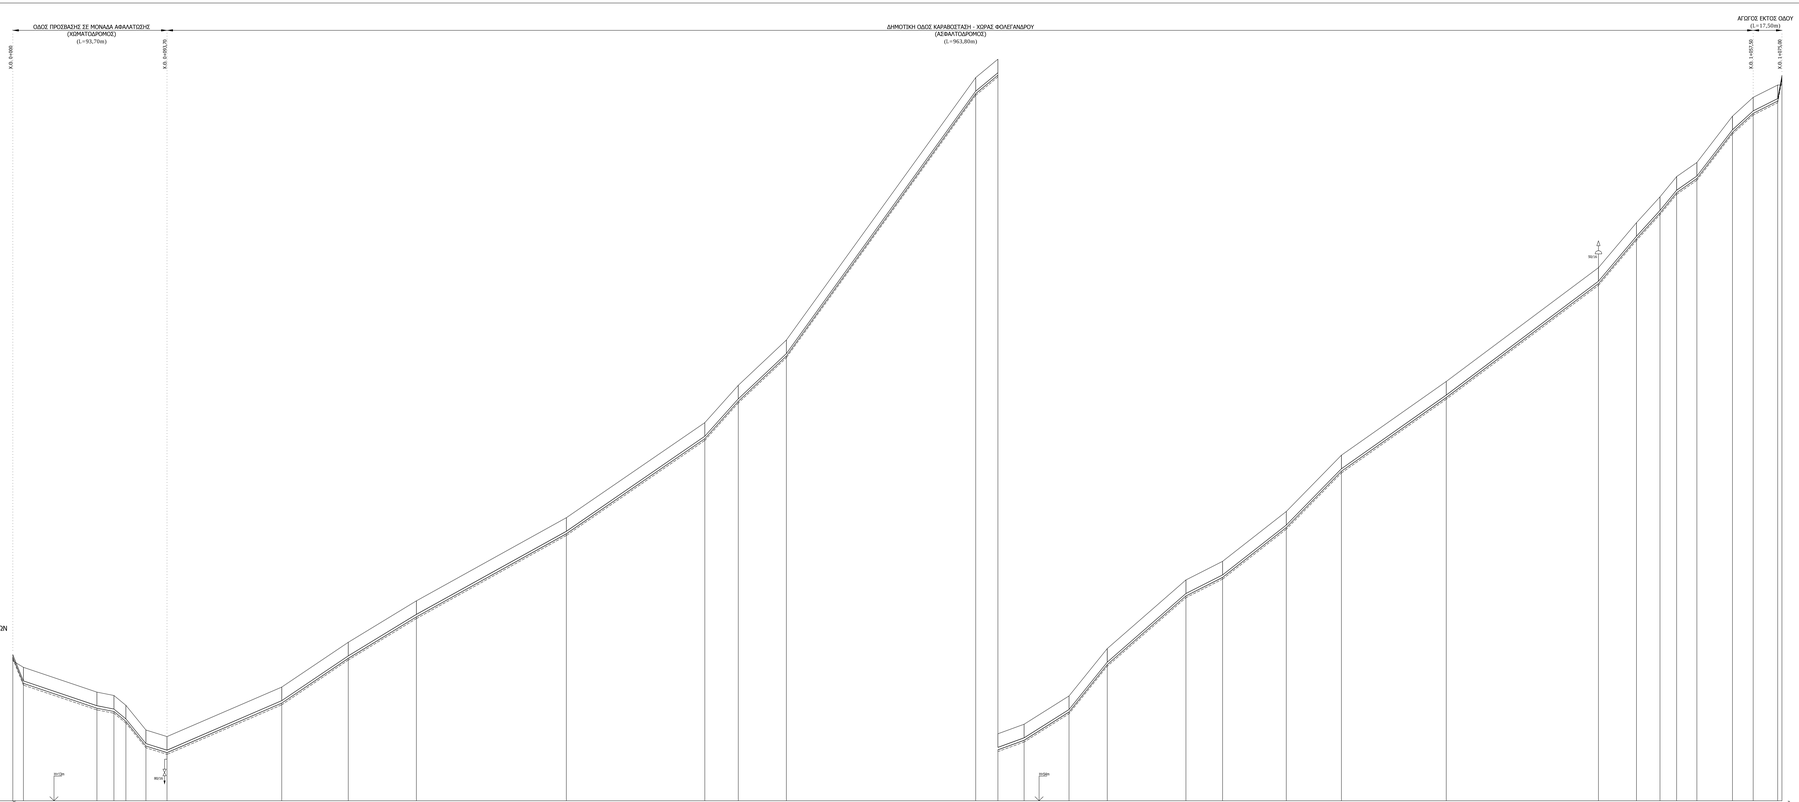

ΥΠΟΜΝΗΜΑ

Αερεξηγνιός
(ον: διάμετρος αερεξηγνιού / ον: πίεση αερεξηγνιού)

Εκκενωτής
(ον: διάμετρος εκκενωτή / ον: πίεση εκκενωτή)

Δικλείδα Ελέγχου
(ον: διάμετρος δικλείδας / ον: πίεση δικλείδας)

ΕΛΛΗΝΙΚΗ ΔΗΜΟΚΡΑΤΙΑ
ΠΕΡΙΦΕΡΕΙΑ ΝΟΤΙΟΥ ΑΙΓΑΙΟΥ
ΠΕΡΙΦΕΡΕΙΑΚΗ ΕΝΟΤΗΤΑ ΘΗΡΑΣ
ΔΗΜΟΣ ΦΟΛΕΓΑΝΔΡΟΥ

ΥΔΡΑΥΛΙΚΗ ΜΕΛΕΤΗ
ΓΙΑ ΤΗΝ ΠΡΟΜΗΘΕΙΑ ΚΑΙ ΕΓΚΑΤΑΣΤΑΣΗ
ΜΟΝΑΔΑΣ ΑΦΑΛΑΤΩΣΗΣ ΔΥΝΑΜΙΚΟΤΗΤΑΣ 600 m^3/d
ΣΤΗ ΧΩΡΑ ΤΗΣ ΝΗΣΟΥ ΦΟΛΕΓΑΝΔΡΟΥ

Σχέδιο: ΜΗΚΟΤΟΜΗ
ΑΓΩΓΟΥ ΕΞΩΤΕΡΙΚΟΥ ΔΙΚΤΥΟΥ ΥΔΡΕΥΣΗΣ ΦΟΛΕΓΑΝΔΡΟΥ
(ΑΠΟ Α/Σ ΑΦΑΛΑΤΩΣΗΣ ΕΩΣ ΔΕΞΑΜΕΝΗ ΑΓ. ΑΝΑΡΓΥΡΩΝ)

Ανάδοχος:
"BREAK-EVEN ΣΥΜΒΟΥΛΕΥΤΙΚΗ ΙΚΕ ΣΥΜΒΟΥΛΟΙ ΜΗΧΑΝΙΚΟΙ - ΣΥΜΒΟΥΛΟΙ ΕΠΙΧΕΙΡΗΣΕΩΝ"

Υπεύθυνος σύνταξης μελέτης:
ΑΠΟΣΤΟΛΑΤΟΥ ΑΓΓΕΛΙΚΗ
ΠΟΛ. ΜΗΧΑΝΙΚΟΣ - ΜΕΛΕΤΗΤΡΙΑ ΥΔΡΑΥΛΙΚΩΝ ΕΡΓΩΝ

Υπογραφές - Θεωρήσεις:

Κλίμακα	Αριθμός Σχεδίου	Ημερομηνία
1:1.000 / 1:100	Μ - 1	ΣΕΠΤΕΜΒΡΙΟΣ 2020