




ΤΥΠΙΚΑ ΑΒΑΘΗ ΣΚΑΜΜΑΤΑ ΔΙΚΤΥΟΥ ΥΔΡΕΥΣΗ ΣΕ ΔΡΟΜΟ
ΜΕ ΜΠΕΤΟΝ Ή ΛΙΘΟΣΤΡΩΤΟ
ΒΑΘΟΣ ΟΡΥΓΜΑΤΟΣ 0,65m ΕΩΣ 0,85m

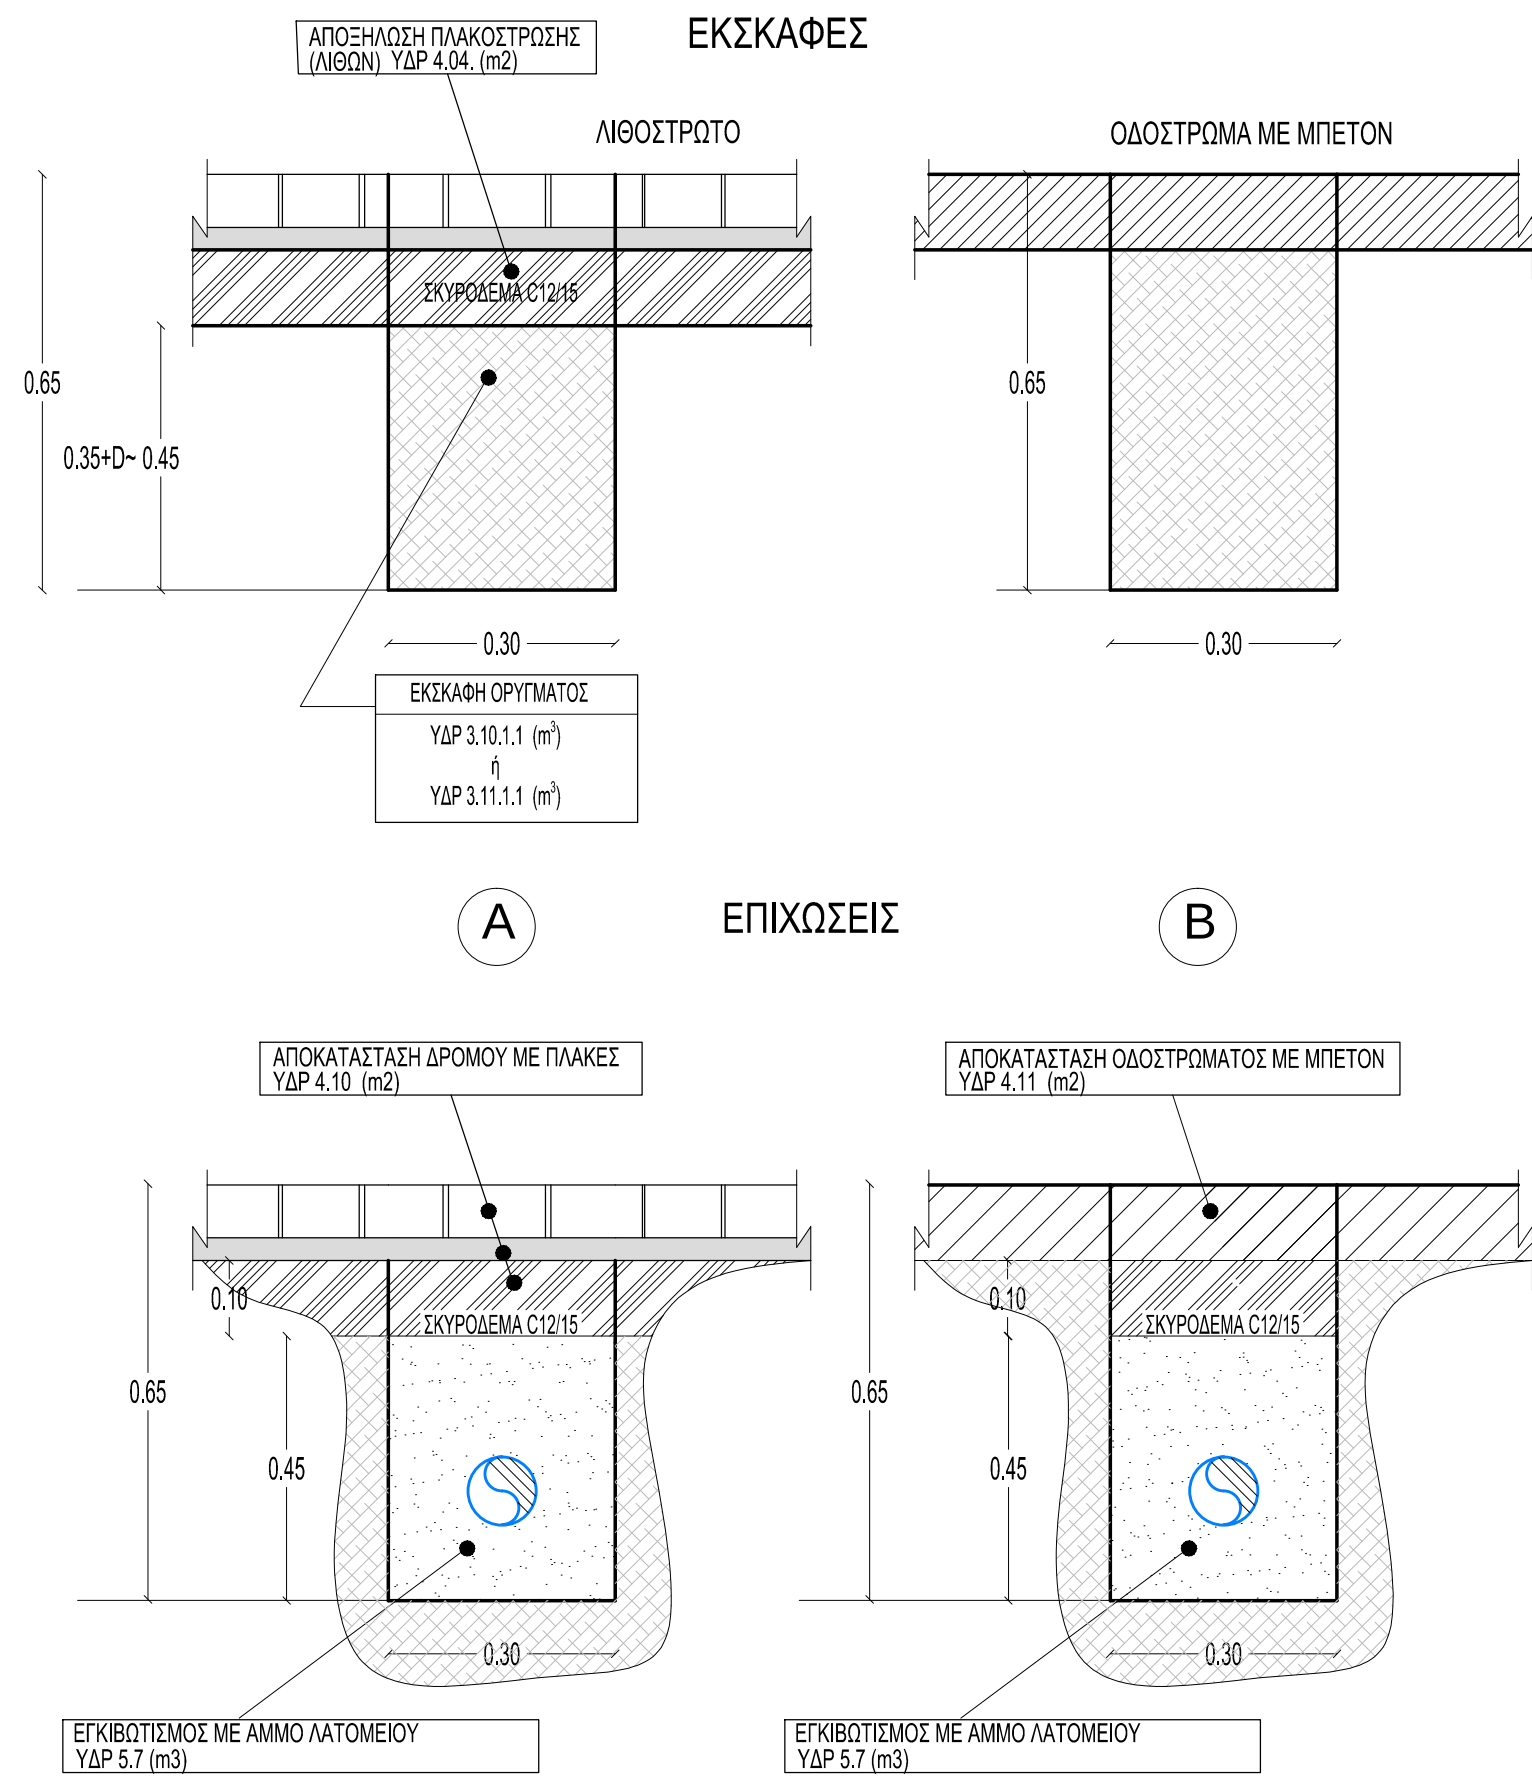


ΤΥΠΙΚΟ ΣΚΑΜΜΑ ΣΕ ΔΡΟΜΟ ΜΕ ΣΚΥΡΟΔΕΜΑ

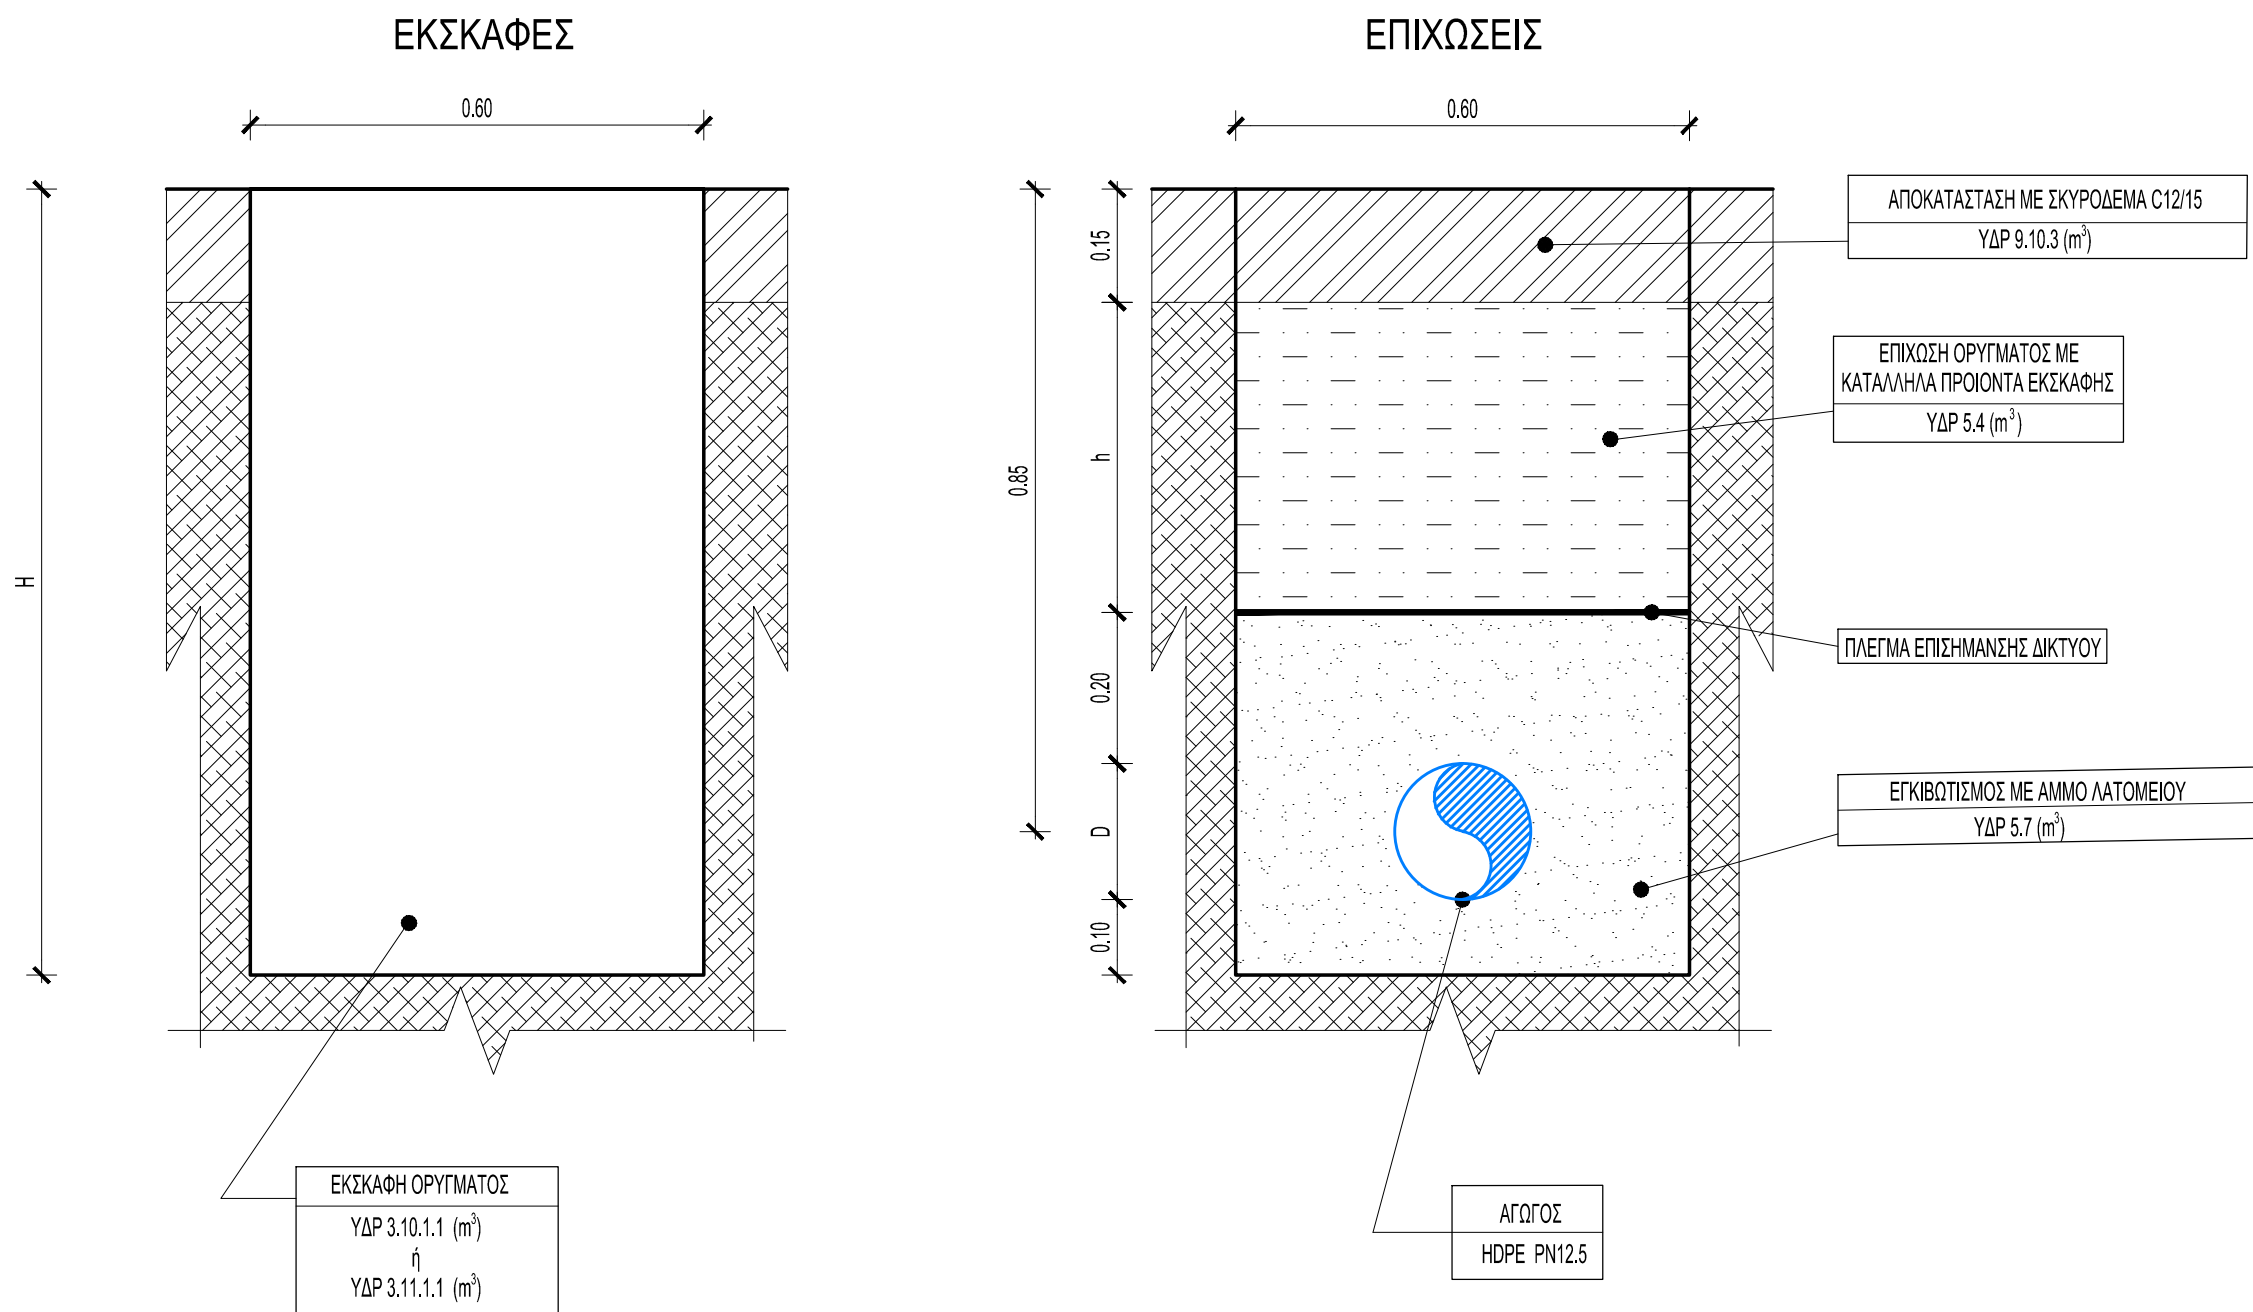

ΤΥΠΙΚΟ ΣΚΑΜΜΑ ΣΕ ΧΩΜΑΤΟΔΡΟΜΟ

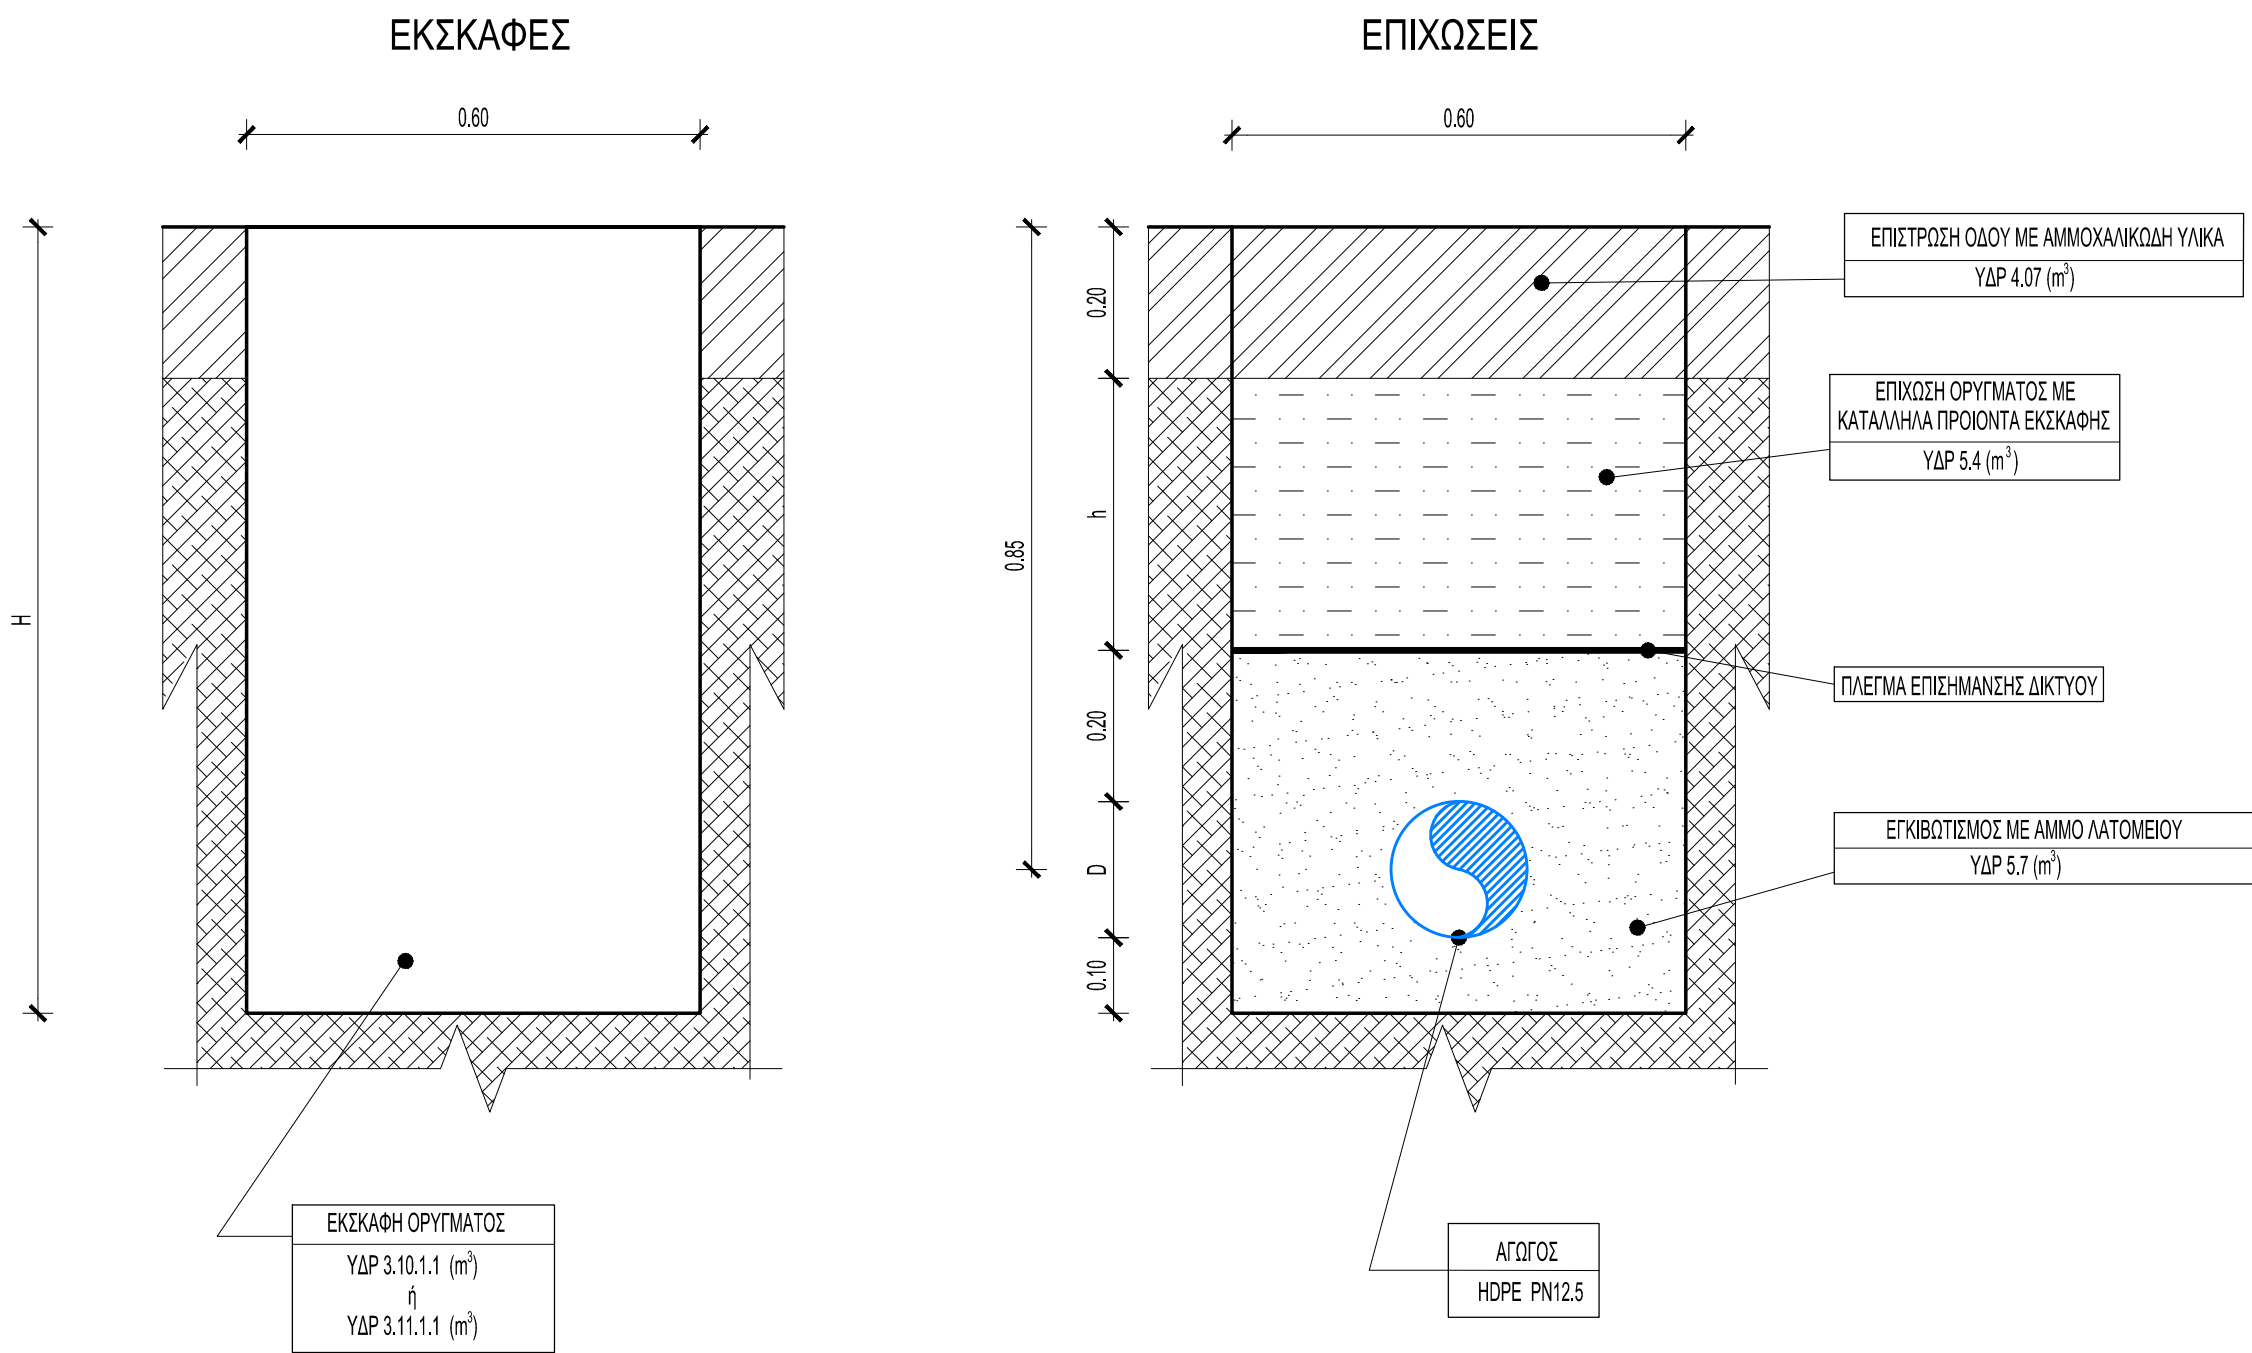

ΤΥΠΙΚΟ ΣΚΑΜΜΑ ΣΕ ΔΡΟΜΟ ΜΕ ΑΣΦΑΛΤΟ

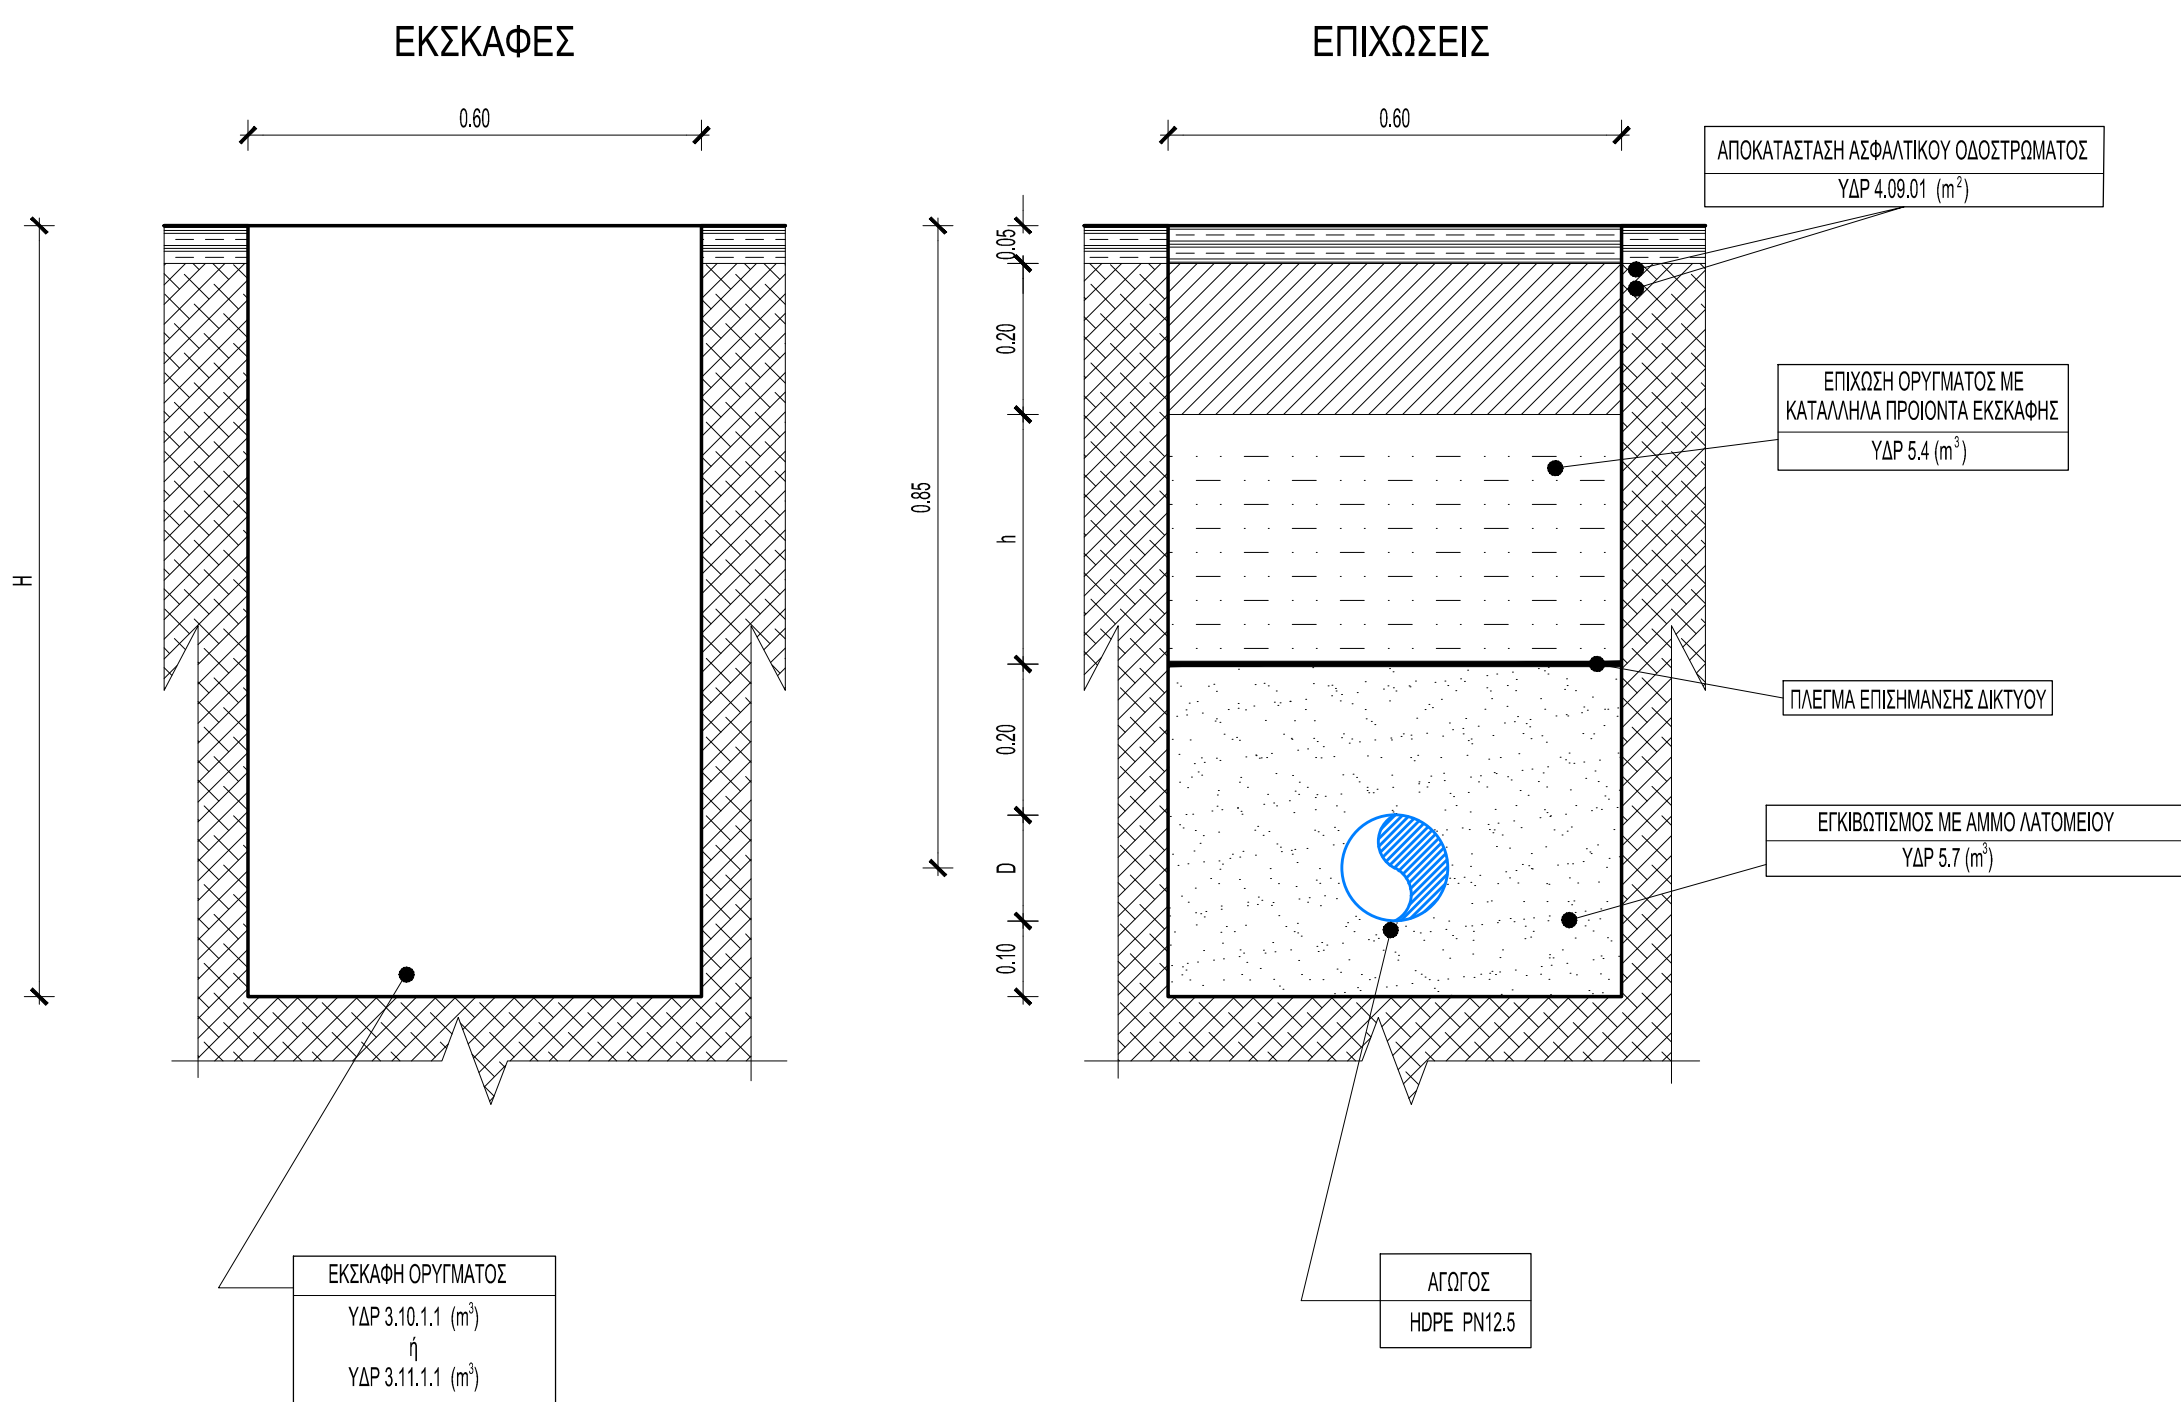

ΕΛΛΗΝΙΚΗ ΔΗΜΟΚΡΑΤΙΑ
ΠΕΡΙΦΕΡΕΙΑ ΝΟΤΙΟΥ ΑΙΓΑΙΟΥ
ΠΕΡΙΦΕΡΕΙΑΚΗ ΕΝΟΤΗΤΑ ΘΗΡΑΣ
ΔΗΜΟΣ ΦΟΛΕΓΑΝΔΡΟΥ

ΜΕΛΕΤΗ ΔΙΚΤΥΟΥ ΥΔΡΕΥΣΗΣ
ΟΙΚΙΣΜΟΥ ΧΩΡΑΣ ΝΗΣΟΥ ΦΟΛΕΓΑΝΔΡΟΥ

Σχέδιο:

ΤΥΠΙΚΑ ΣΚΑΜΜΑΤΑ

Ανάδοχος:

"BREAK-EVEN ΣΥΜΒΟΥΛΕΥΤΙΚΗ ΙΚΕ
ΣΥΜΒΟΥΛΟΙ ΜΗΧΑΝΙΚΟΙ - ΣΥΜΒΟΥΛΟΙ
ΕΠΙΧΕΙΡΗΣΕΩΝ"

Υπεύθυνος σύνταξης μελέτης:

ΑΠΟΣΤΟΛΑΤΟΥ ΑΓΓΕΛΙΚΗ
ΠΟΛ. ΜΗΧΑΝΙΚΟΣ - ΜΕΛΕΤΗΤΡΙΑ ΥΔΡΑΥΛΙΚΩΝ ΕΡΓΩΝ

Υπογραφές - Θεωρήσεις:

Κλίμακα

1:10

Αριθμός Σχεδίου

T-1

Ημερομηνία

ΟΚΤΩΒΡΙΟΣ 2020