
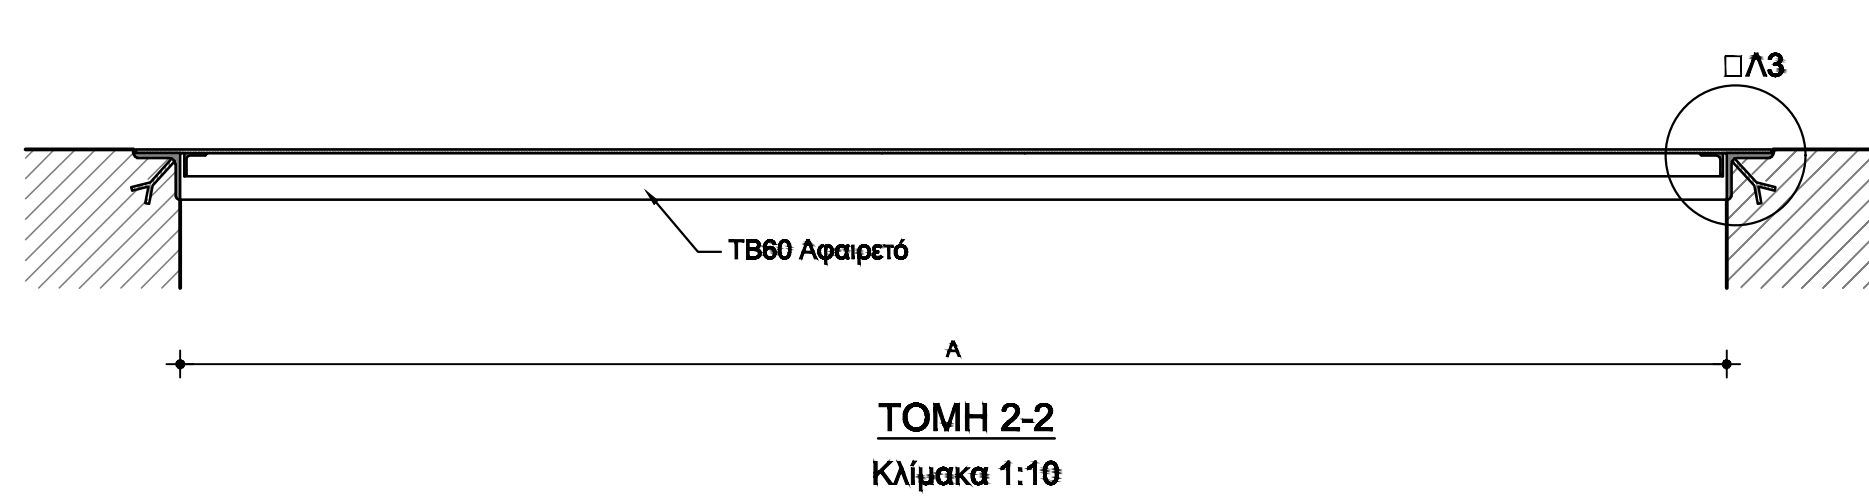
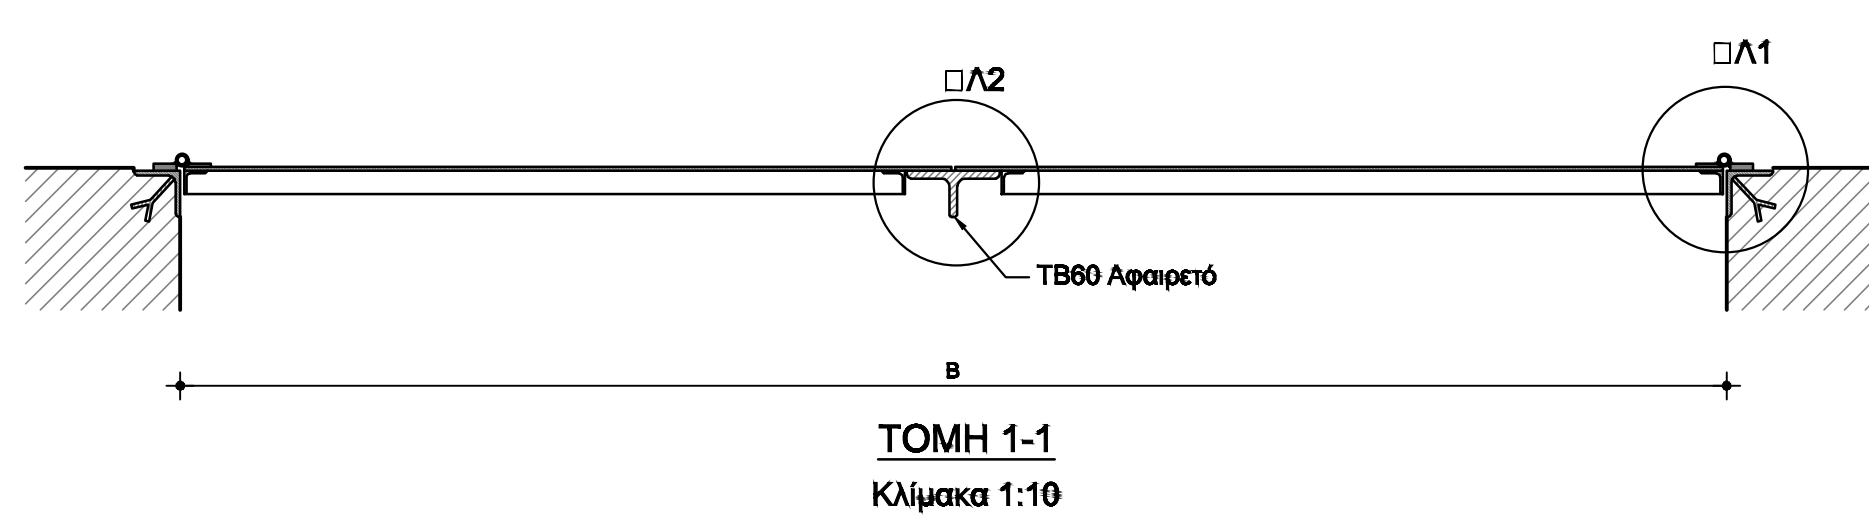
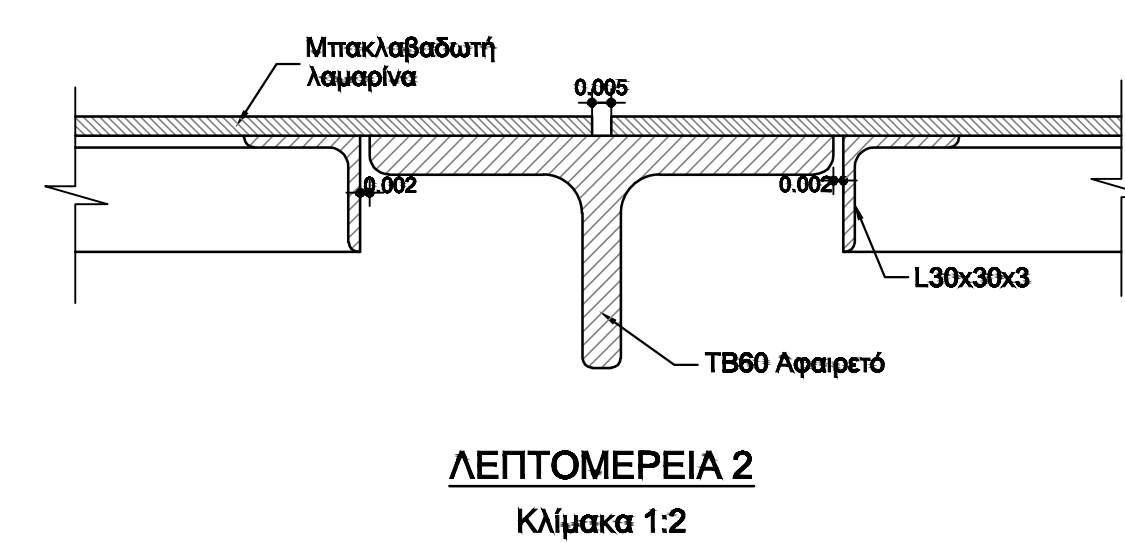
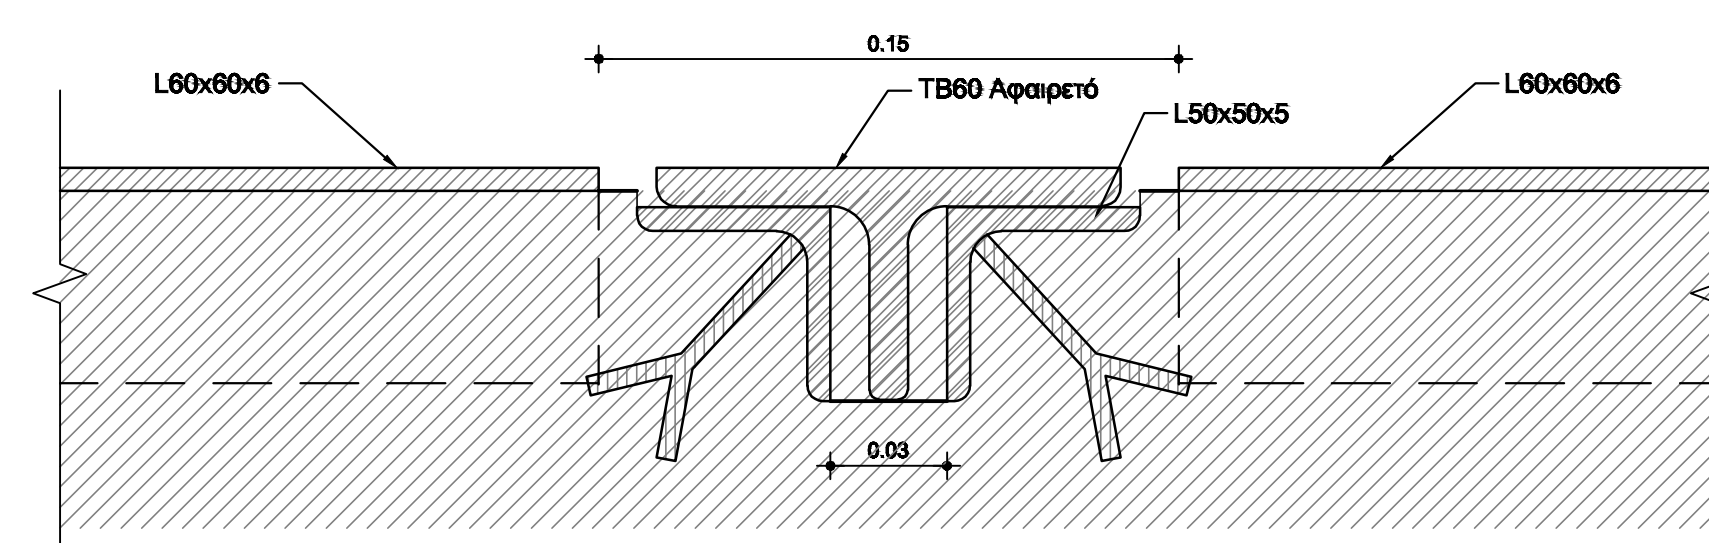
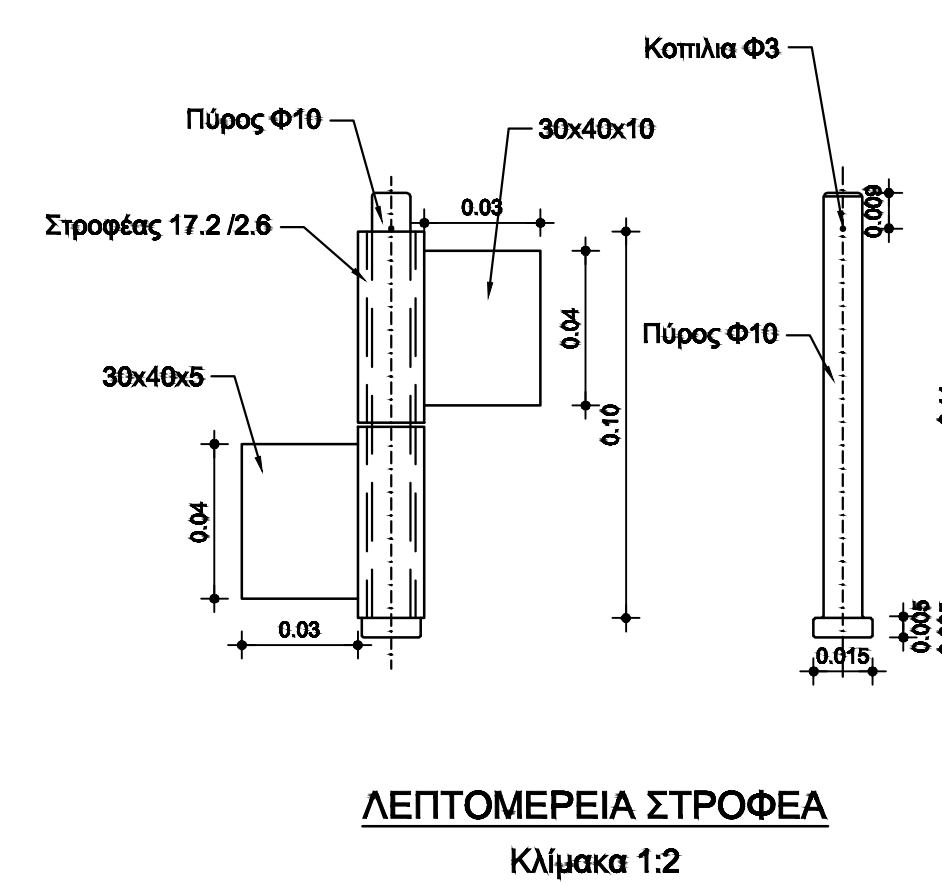
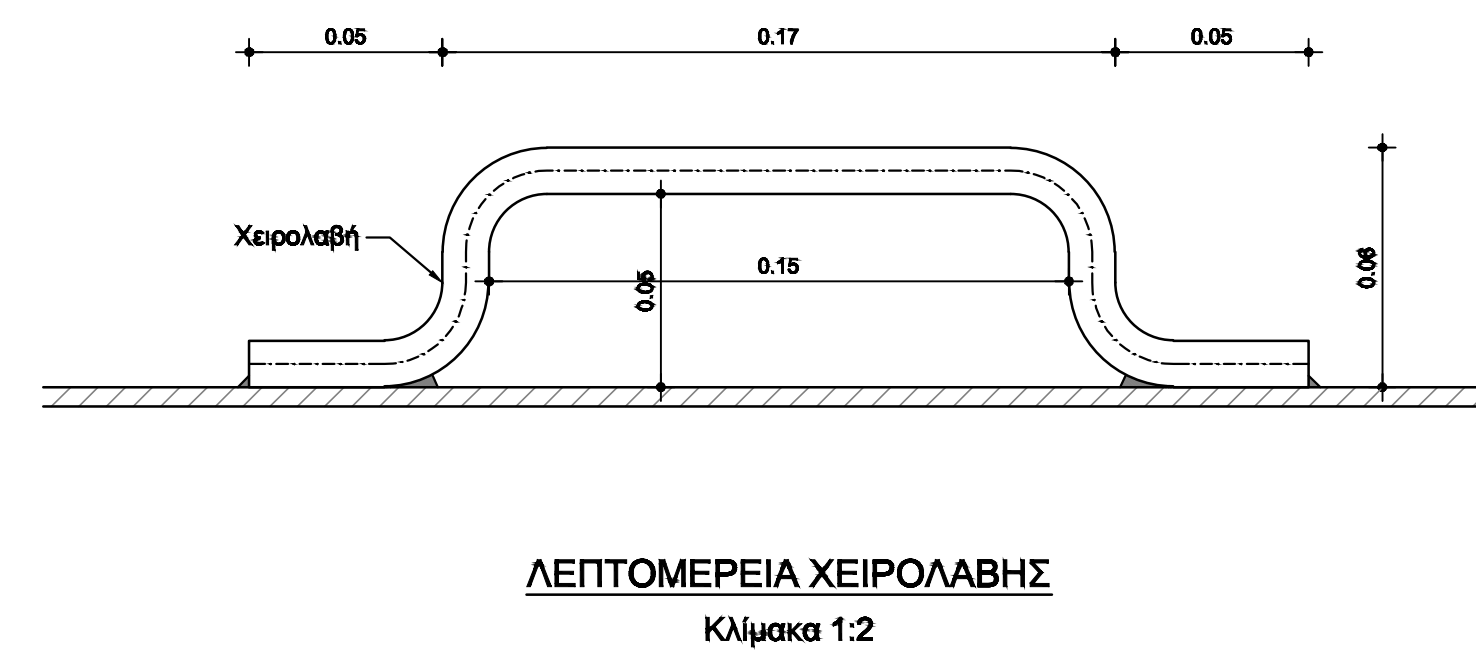
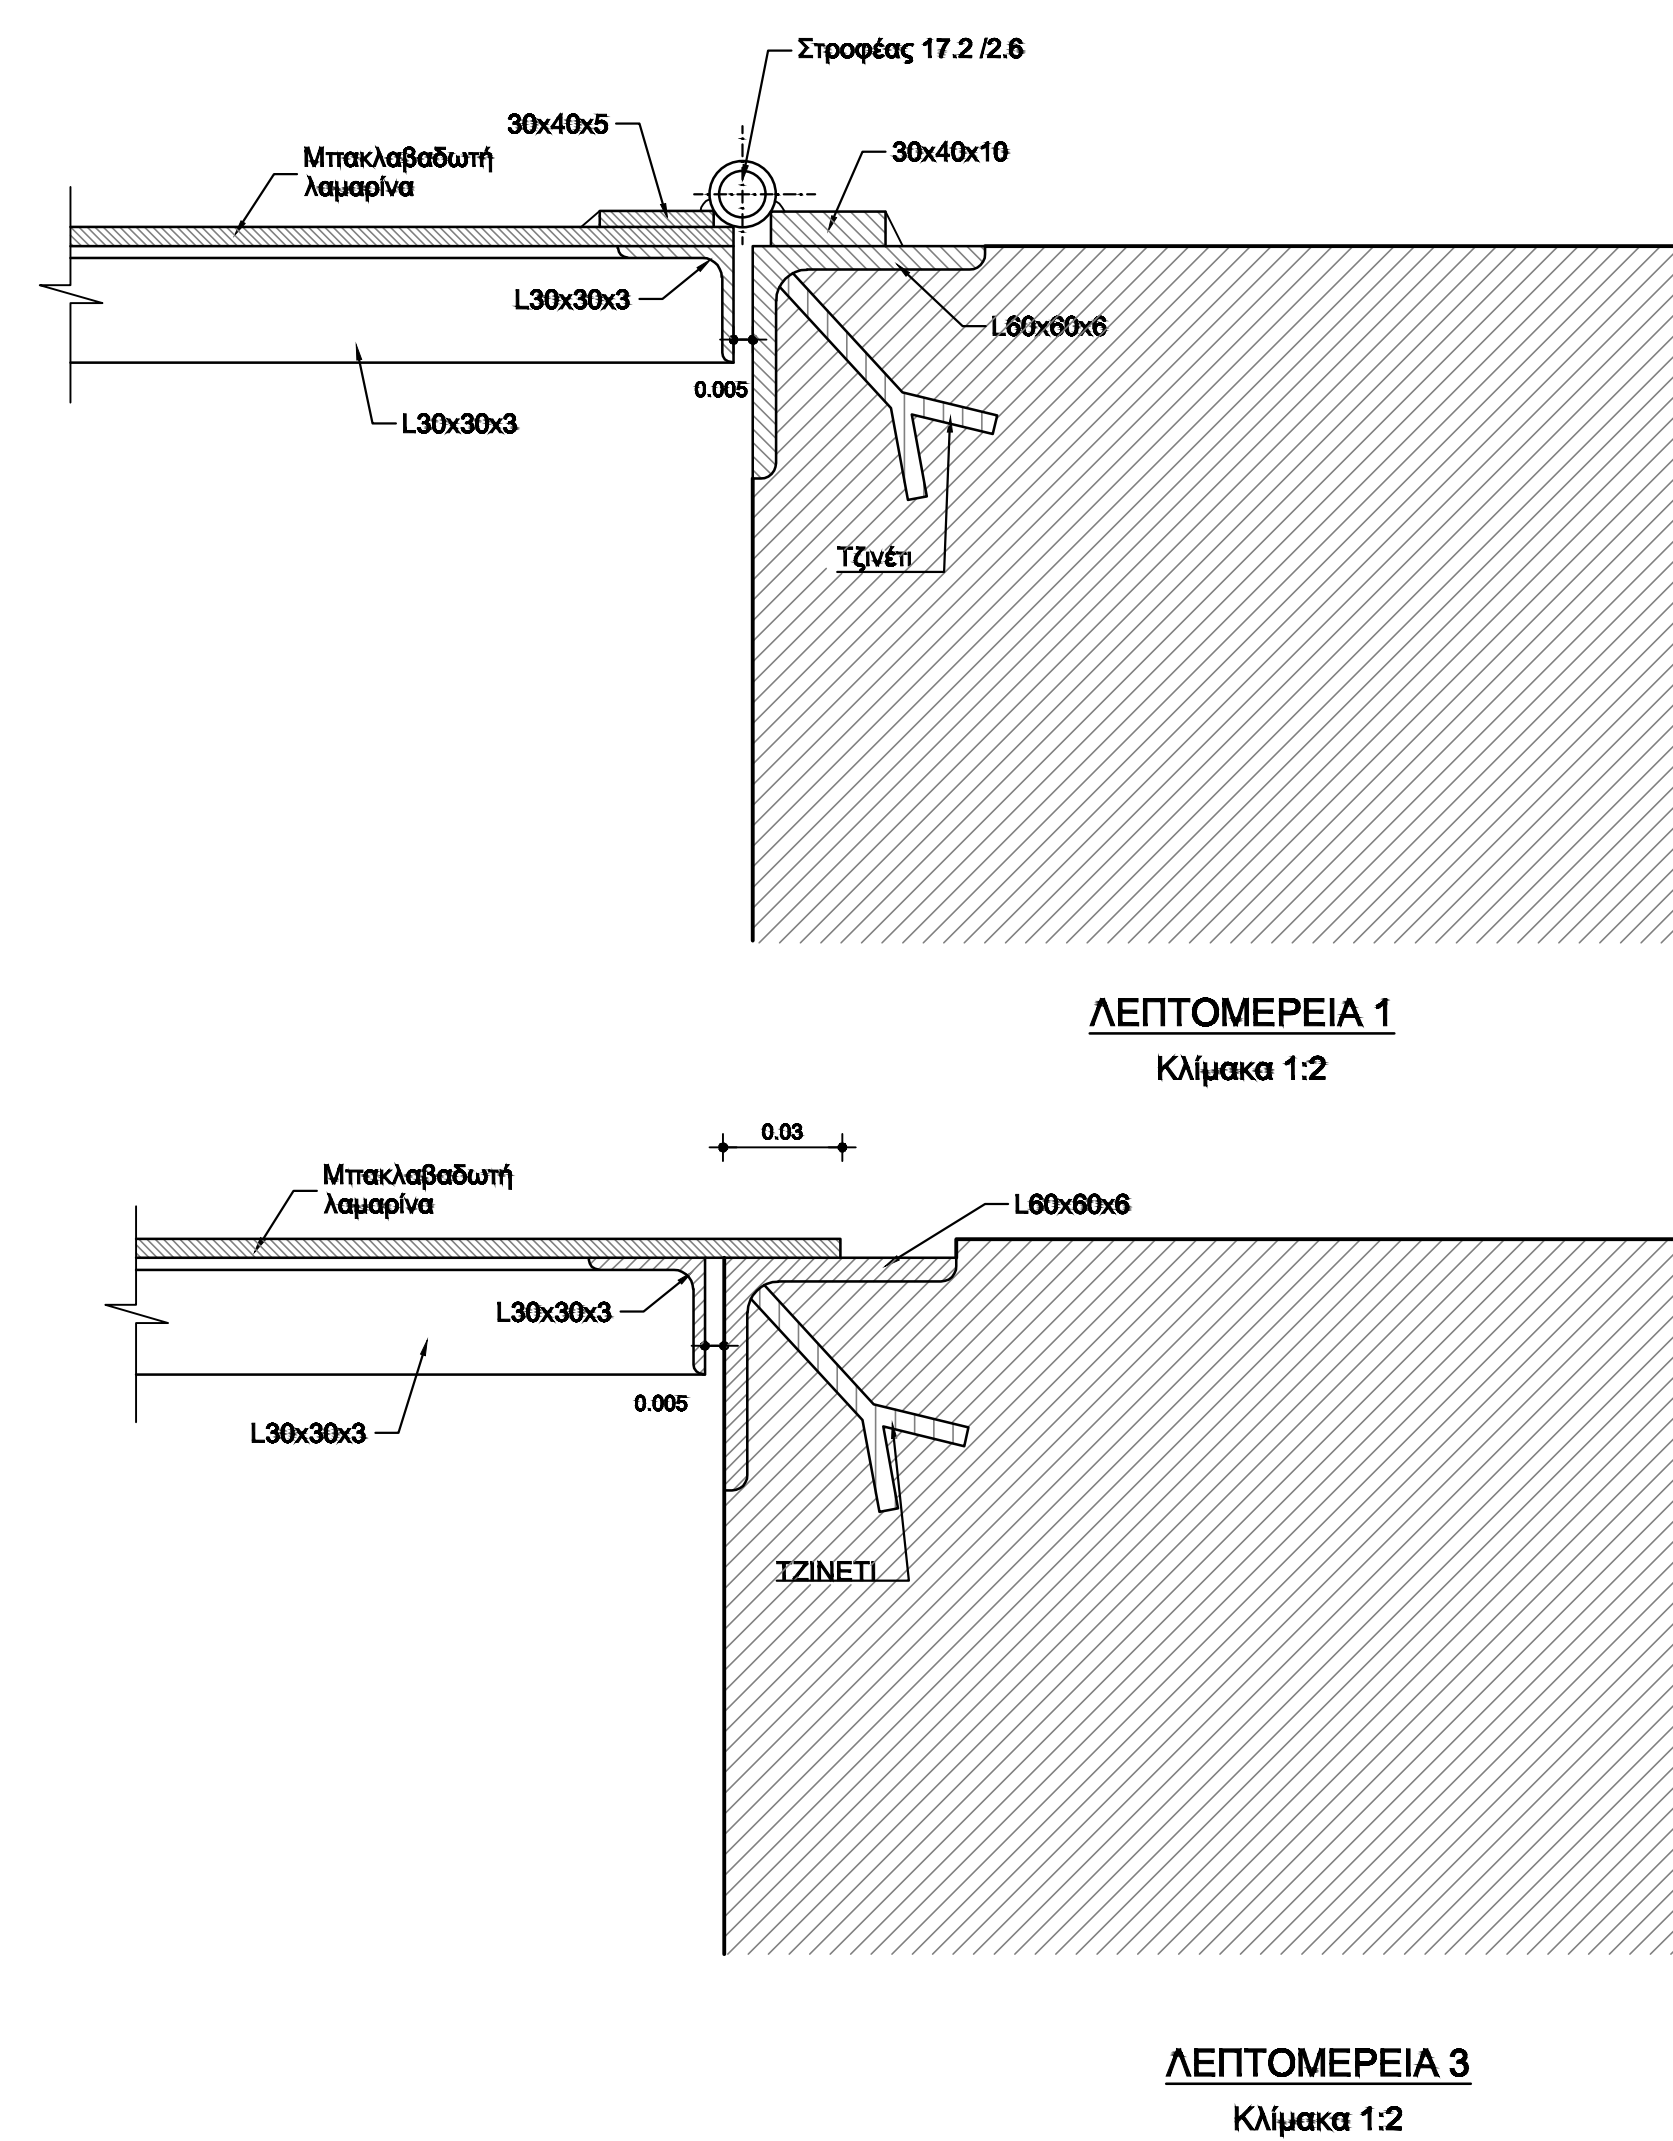
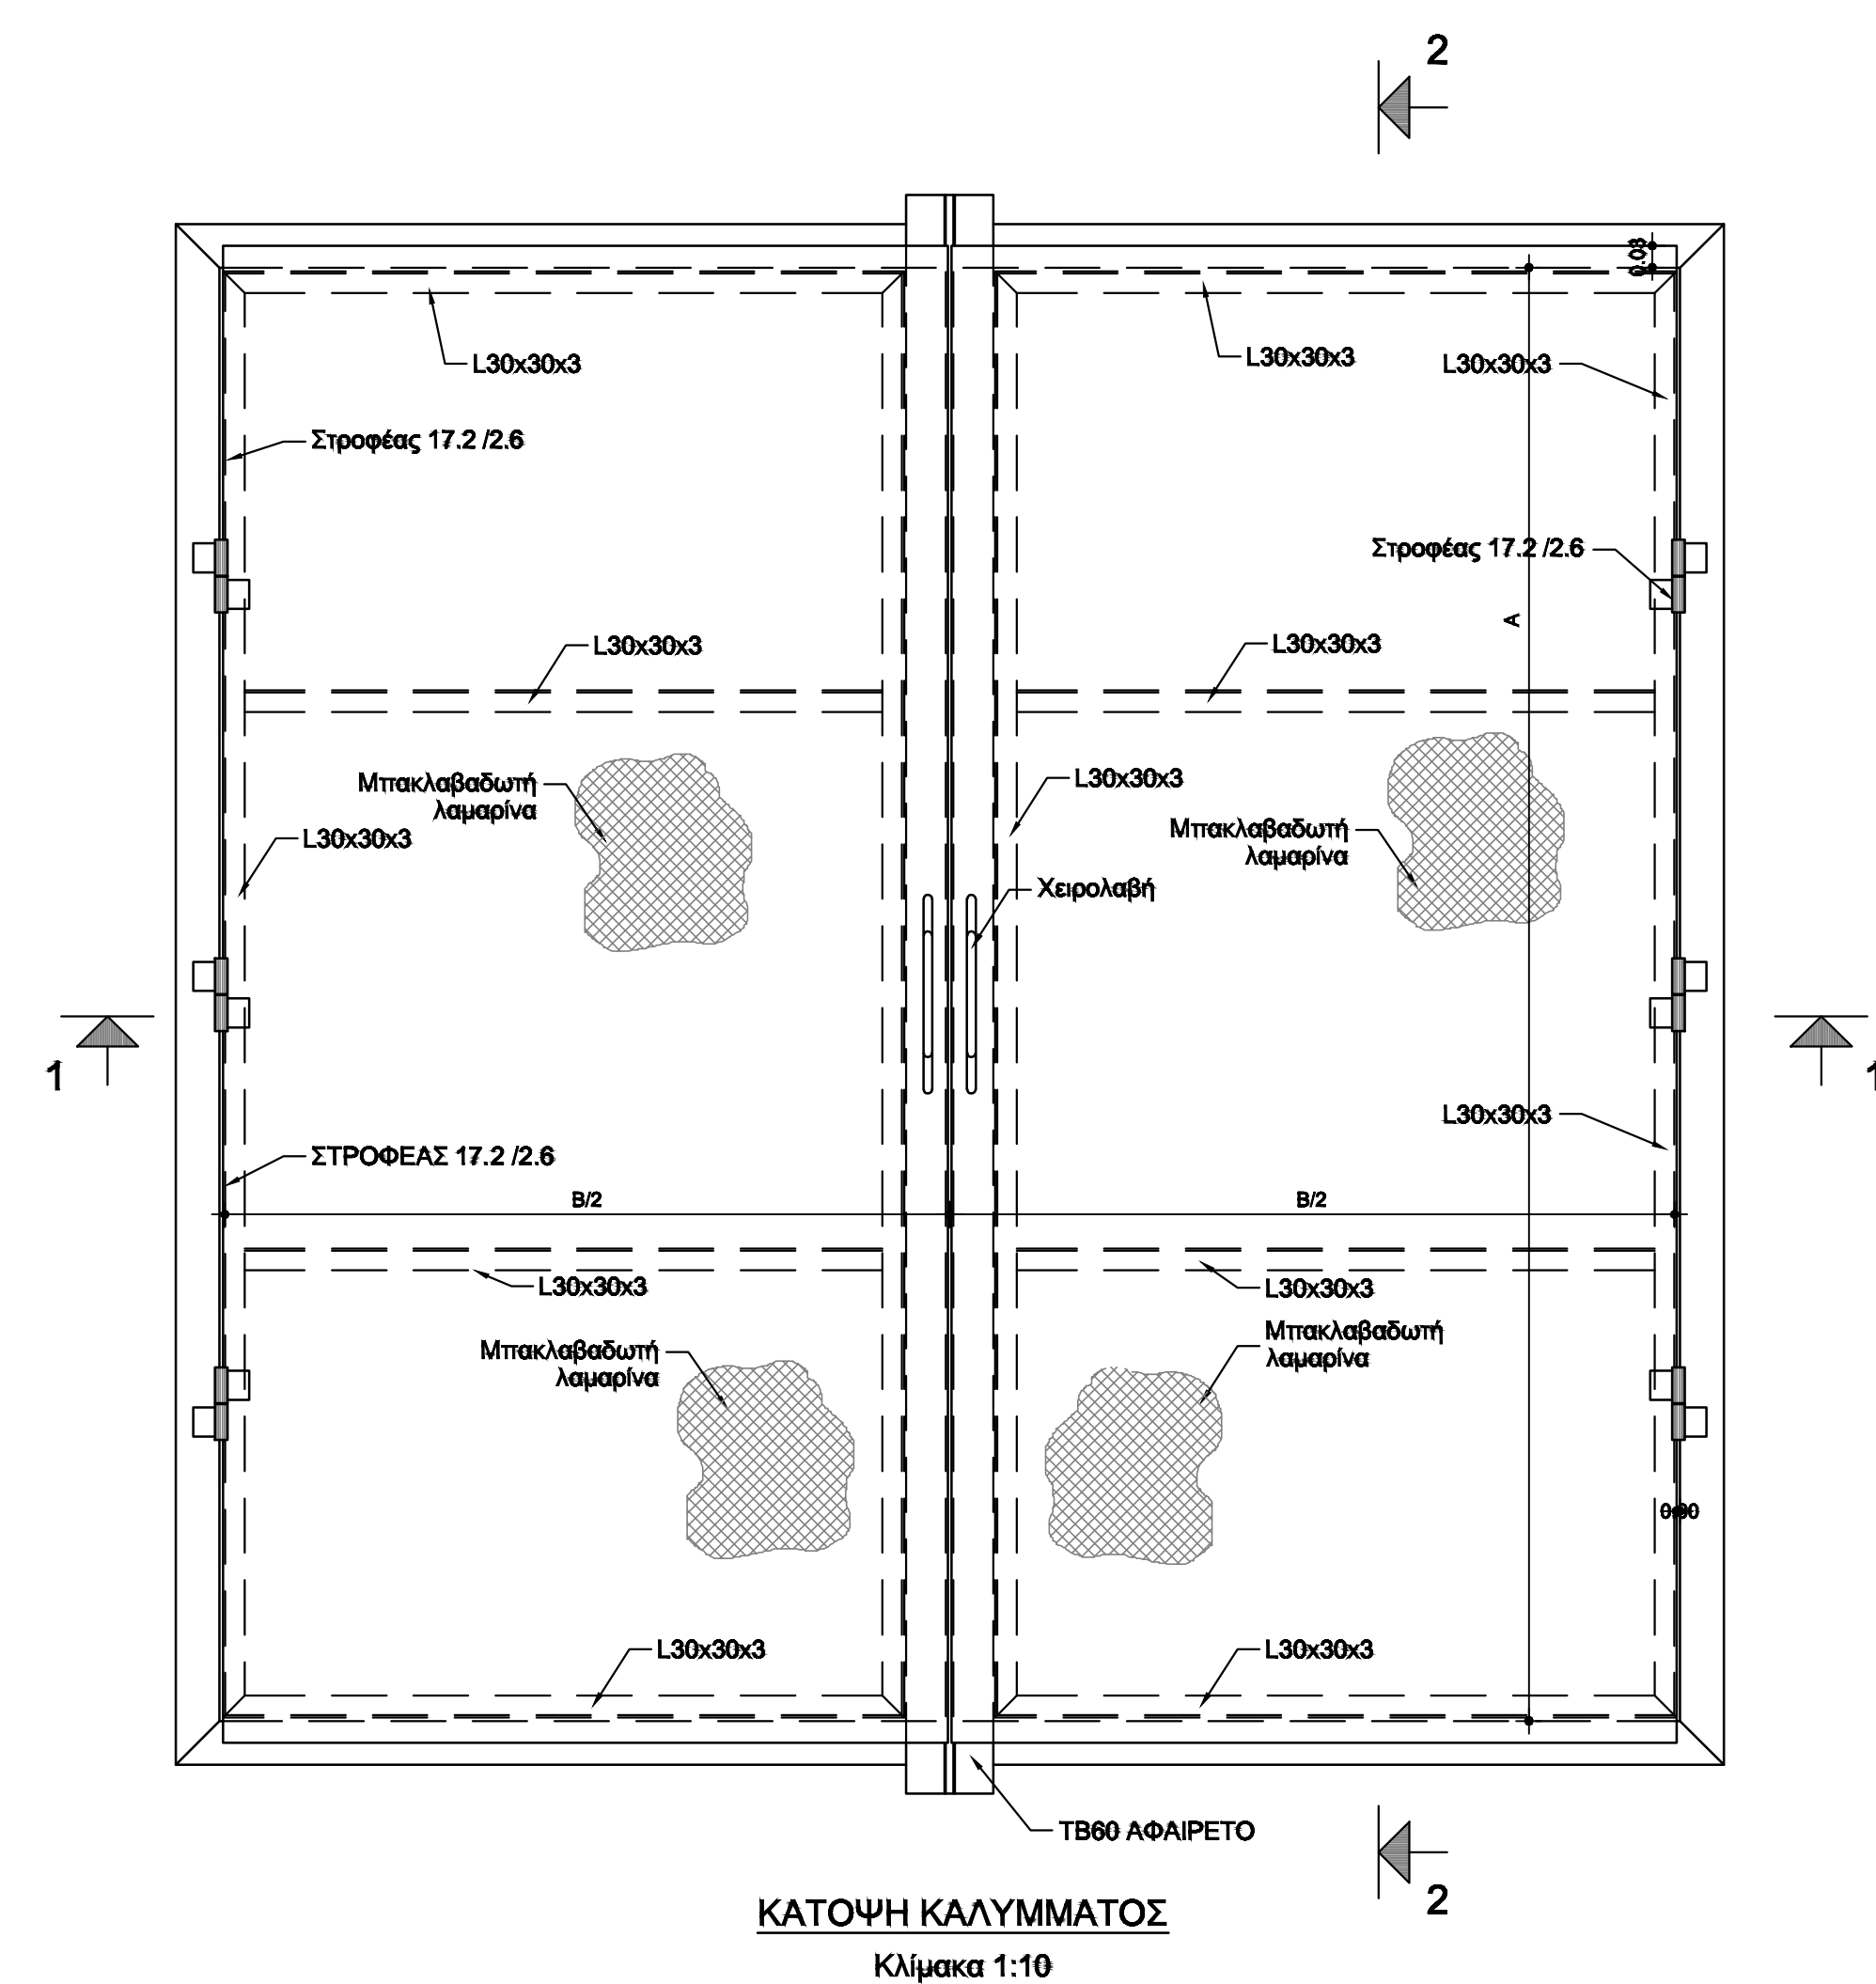


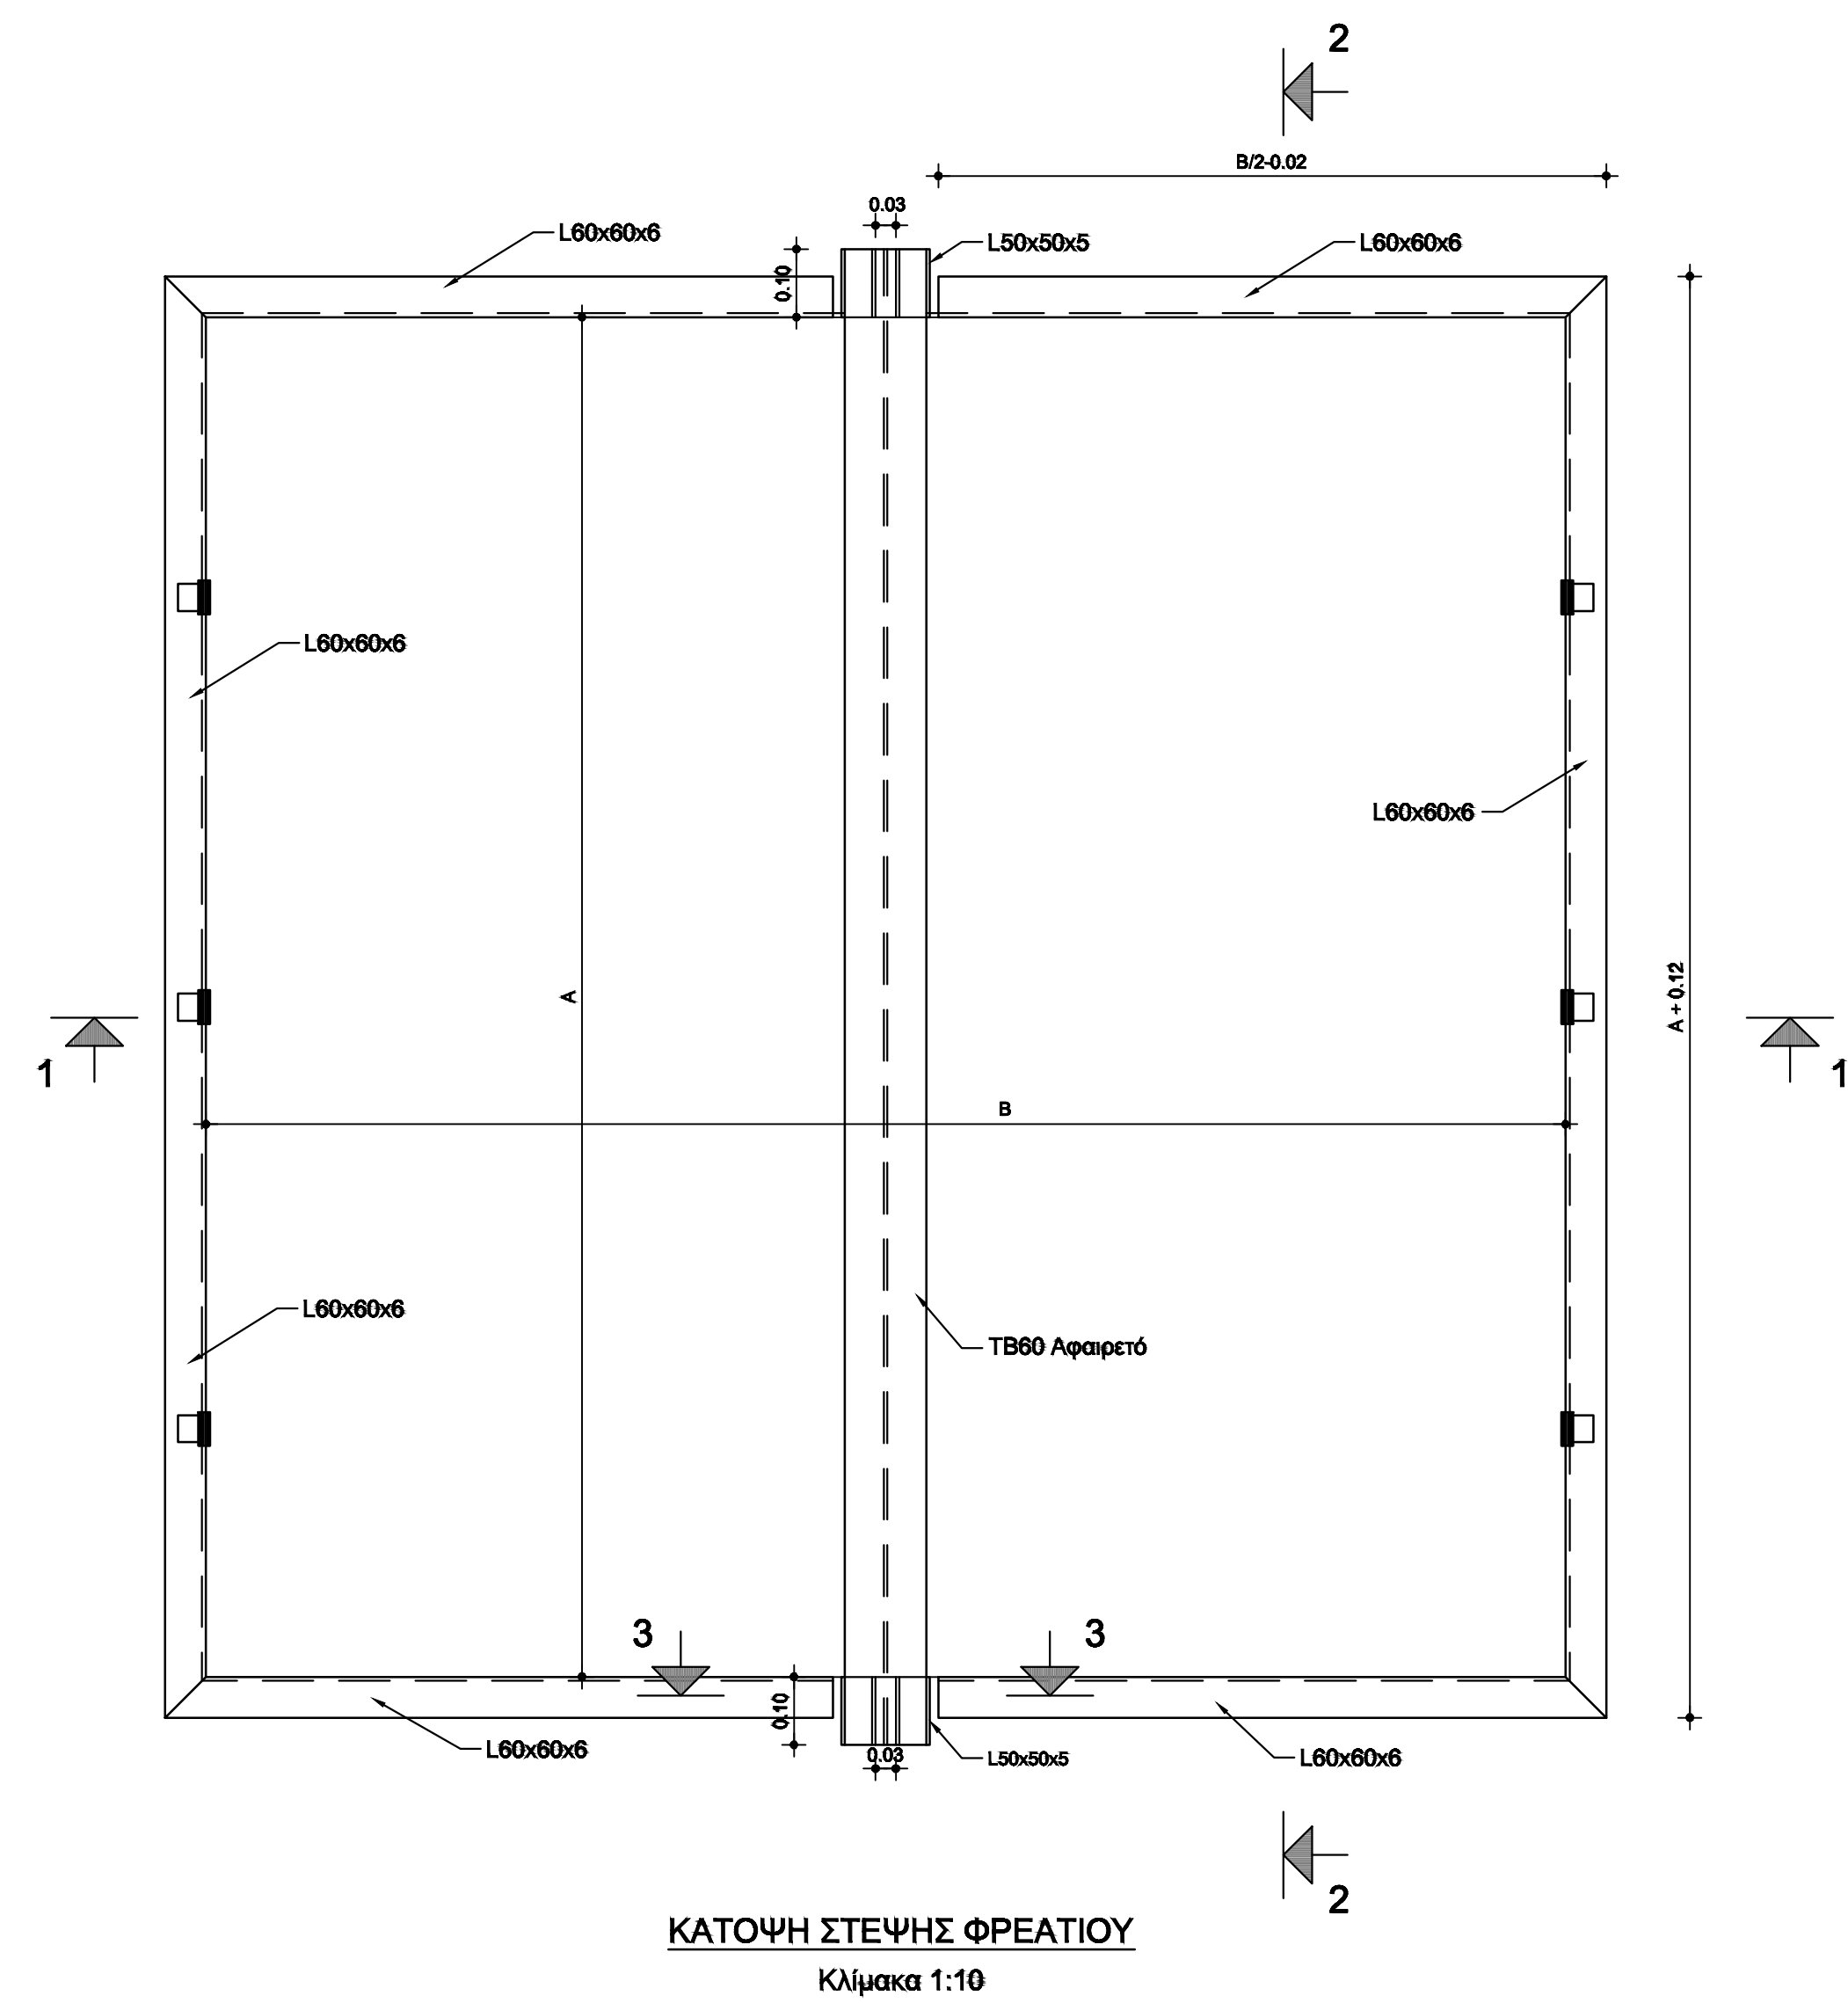

ΠΑΡΑΤΗΡΗΣΕΙΣ:

1. Οι διαστάσεις A & B αφορούν τις διαστάσεις του ανοίγματος.
2. Για μικρά ανοίγματα ($\leq 1.50\text{m}$) δύναται το κάλυμμα να διαμορφωθεί με ένα μόνο φύλλο

ΕΛΛΗΝΙΚΗ ΔΗΜΟΚΡΑΤΙΑ
ΠΕΡΙΦΕΡΕΙΑ ΝΟΤΙΟΥ ΑΙΓΑΙΟΥ
ΠΕΡΙΦΕΡΕΙΑΚΗ ΕΝΟΤΗΤΑ ΘΗΡΑΣ
ΔΗΜΟΣ ΦΟΛΕΓΑΝΔΡΟΥ

ΜΕΛΕΤΗ ΓΙΑ ΤΗΝ ΚΑΤΑΣΚΕΥΗ
ΔΕΞΑΜΕΝΗΣ ΥΔΡΕΥΣΗΣ
ΟΙΚΙΣΜΟΥ ΧΩΡΑΣ ΦΟΛΕΓΑΝΔΡΟΥ

Σχέδιο: ΚΑΛΥΜΜΑΤΑ ΔΕΞΑΜΕΝΩΝ ΑΠΟ ΜΠΑΚΛΑΒΑΔΩΤΗ ΛΑΜΑΡΙΝΑ

Ανάδοχος:
ΦΡΑΓΚΙΣΚΟΣ ΑΝΕΒΛΑΒΗΣ - ΠΟΛΙΤΙΚΟΣ ΜΗΧΑΝΙΚΟΣ Ε.Μ.Π.

Υπογραφές - Θεωρήσεις:

FRAGKISKOS
ANEVLAVIS

Digitally signed by
FRAGISKOS ANEVLAVIS
Date: 2021.03.16
13:53:42 +02'00'

Κλίμακα

1:10

Αριθμός Σχεδίου

T - 1

Ημερομηνία

ΦΕΒΡΟΥΑΡΙΟΣ 2021