


ΑΝΑΚΑΤΑΣΚΕΥΗ ΣΥΝΔΕΣΗΣ ΜΕ ΔΙΚΤΥΟ ΥΔΡΕΥΣΗΣ

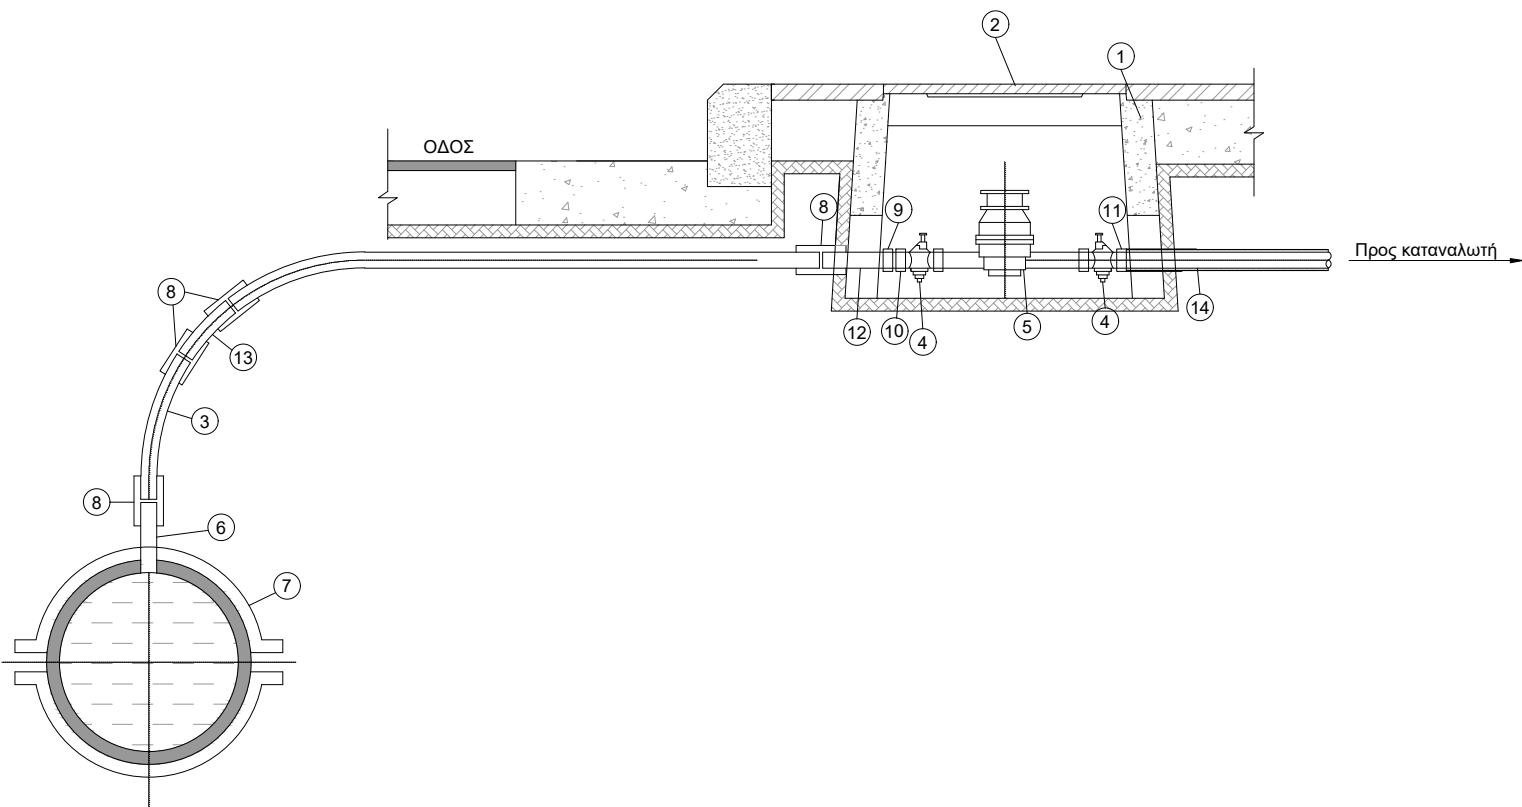

ΥΠΟΜΝΗΜΑ

- Φρεάτιο από μπετόν
- Χυτοσιδηρό κάλυμμα φρεατίου (στο λιθόστρωτο το κάλυμμα θα είναι επιγεμιζόμενο με βυθισμένη χειρολαβή)
- Αγωγός HDPE d32
- Δικλείδα
- Υδρομετρητής
- Υδροληψία PE
Ειδικό εξάρτημα σέλλας παροχής με προέκταση
- Αγωγός δικτύου ύδρευσης
- Ηλεκτρομούφα
- Ρακόρ
- Συστολή Αμερικής
- Ενωτικό ρακόρ ορειχάλκινο
- Μετατροπέας PE/STEEL PN 16 ATM (Σύνδεση με ηλεκτρομούφα ή με ειδικό τεμάχιο DROWLOCK χωρίς ηλεκτρομούφα)
- Καμπύλη HDPE (τοποθετείται ανάλογα με τις τοπικές συνθήκες)
- Δικτυωμένο πολυαιθυλένιο χρώματος λευκού με περίβλημα σωλήνα χρώματος μπλέ
- Πώμα κατάλληλο για αγωγό HDPE
- Κρουνός συνένωσης

ΕΛΛΗΝΙΚΗ ΔΗΜΟΚΡΑΤΙΑ
ΠΕΡΙΦΕΡΕΙΑ ΝΟΤΙΟΥ ΑΙΓΑΙΟΥ
ΠΕΡΙΦΕΡΕΙΑΚΗ ΕΝΟΤΗΤΑ ΘΗΡΑΣ
ΔΗΜΟΣ ΦΟΛΕΓΑΝΔΡΟΥ

ΜΕΛΕΤΗ ΔΙΚΤΥΟΥ ΥΔΡΕΥΣΗΣ
ΟΙΚΙΣΜΟΥ ΧΩΡΑΣ ΝΗΣΟΥ ΦΟΛΕΓΑΝΔΡΟΥ

Σχέδιο:

ΑΝΑΚΑΤΑΣΚΕΥΗ ΣΥΝΔΕΣΗΣ
ΔΙΚΤΥΟΥ ΥΔΡΕΥΣΗΣ

Ανάδοχος:

"BREAK-EVEN ΣΥΜΒΟΥΛΕΥΤΙΚΗ ΙΚΕ
ΣΥΜΒΟΥΛΟΙ ΜΗΧΑΝΙΚΟΙ - ΣΥΜΒΟΥΛΟΙ
ΕΠΙΧΕΙΡΗΣΕΩΝ"

Υπεύθυνος σύνταξης μελέτης:

ΑΠΟΣΤΟΛΑΤΟΥ ΑΓΓΕΛΙΚΗ
ΠΟΛ. ΜΗΧΑΝΙΚΟΣ - ΜΕΛΕΤΗΤΡΙΑ ΥΔΡΑΥΛΙΚΩΝ ΕΡΓΩΝ

Υπογραφές - Θεωρήσεις:

Κλίμακα

N.T.S.

Αριθμός Σχεδίου

T-6

Ημερομηνία

ΟΚΤΩΒΡΙΟΣ 2020