

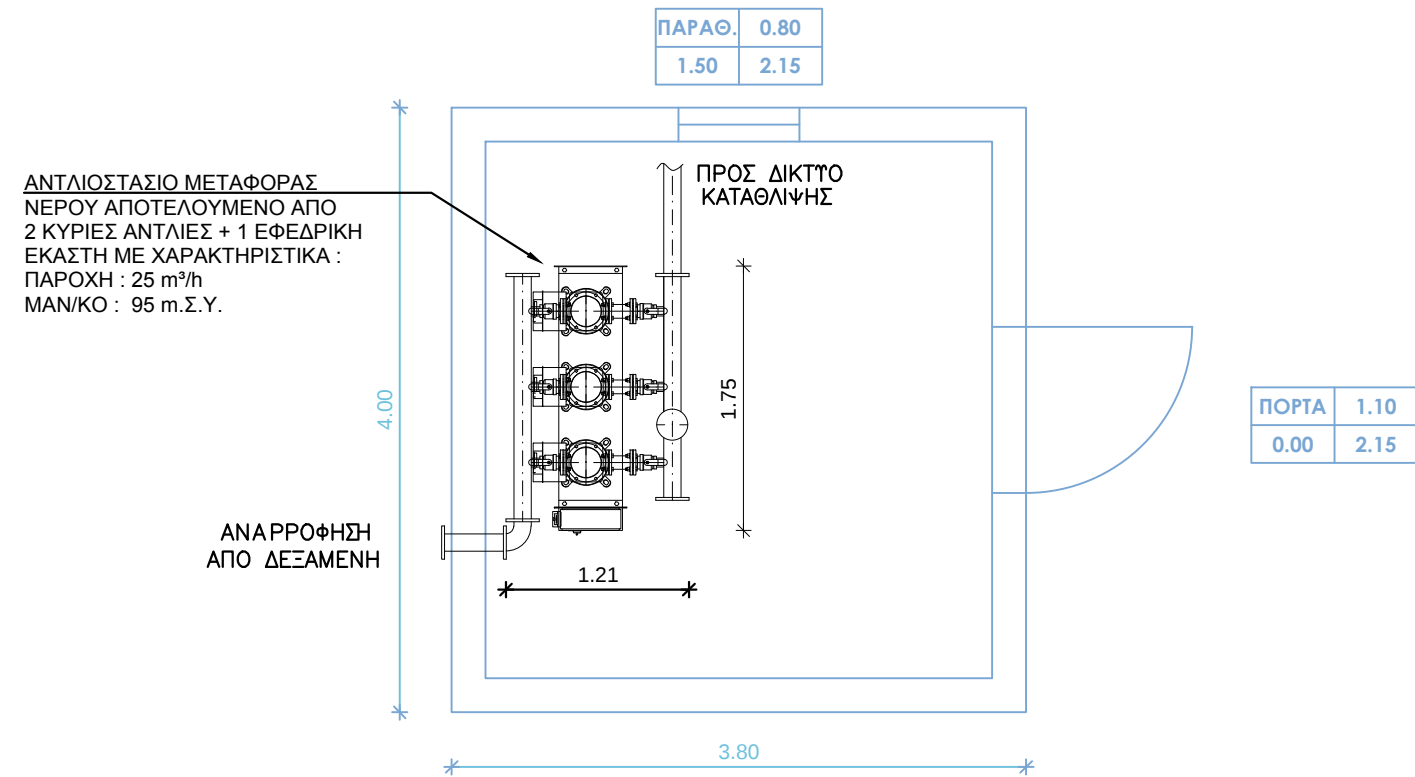



Α/ΣΙΟ ΑΦΑΛΑΤΩΣΗΣ

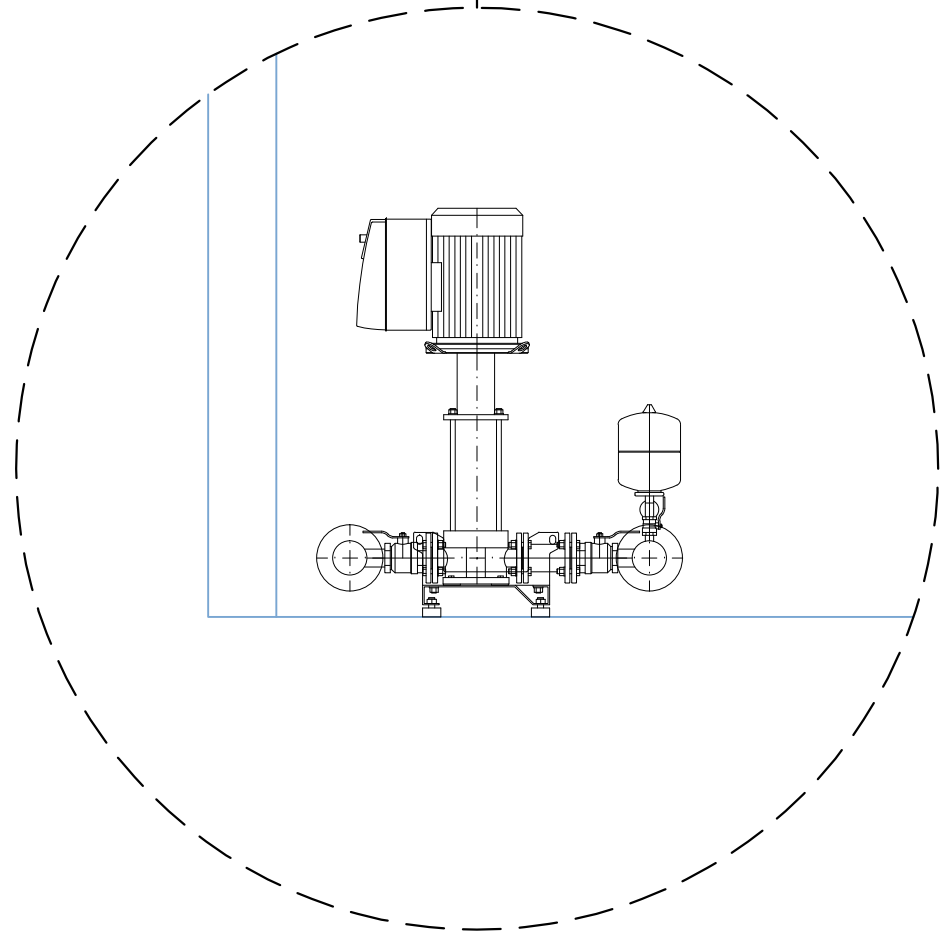


(ΝΕΟ ΚΤΙΡΙΟ) - ΚΑΤΟΨΗ

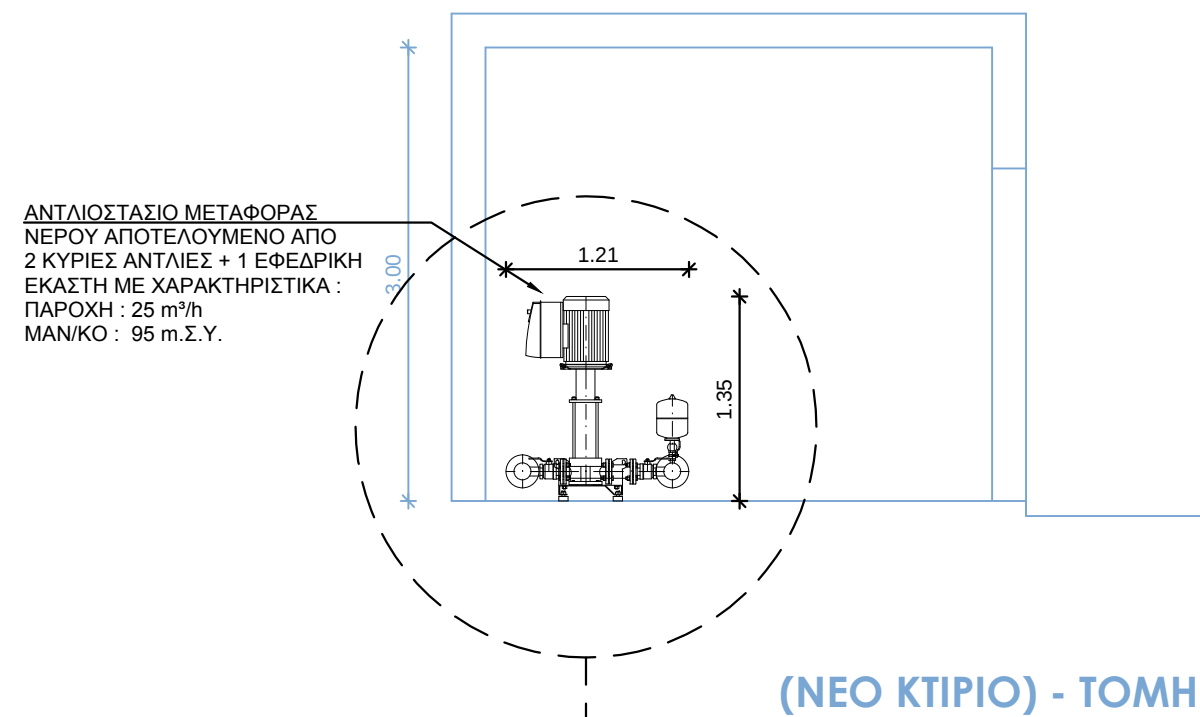

Α/ΣΙΟ ΑΓ. ΑΝΑΓΥΡΩΝ

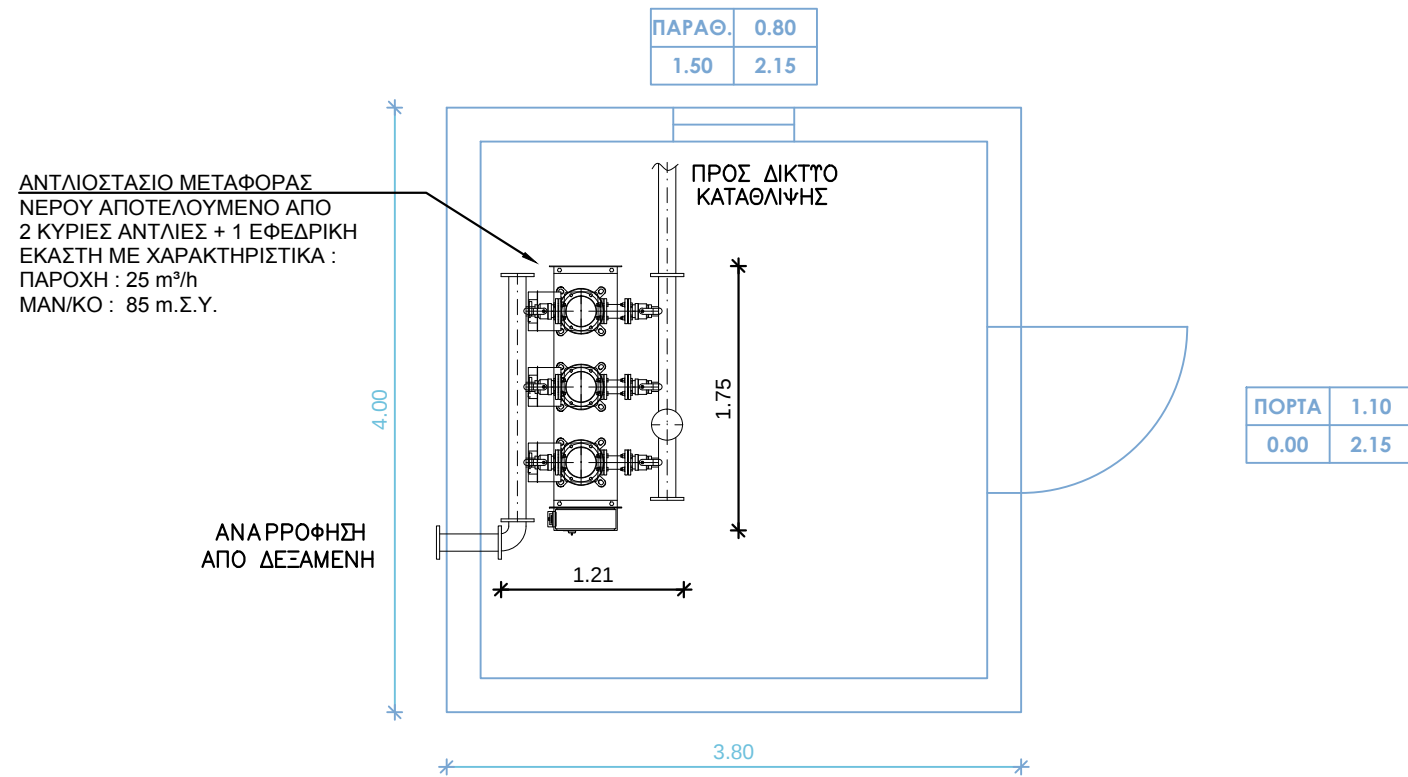


(ΥΦ. ΚΤΙΡΙΟ) - ΚΑΤΟΨΗ

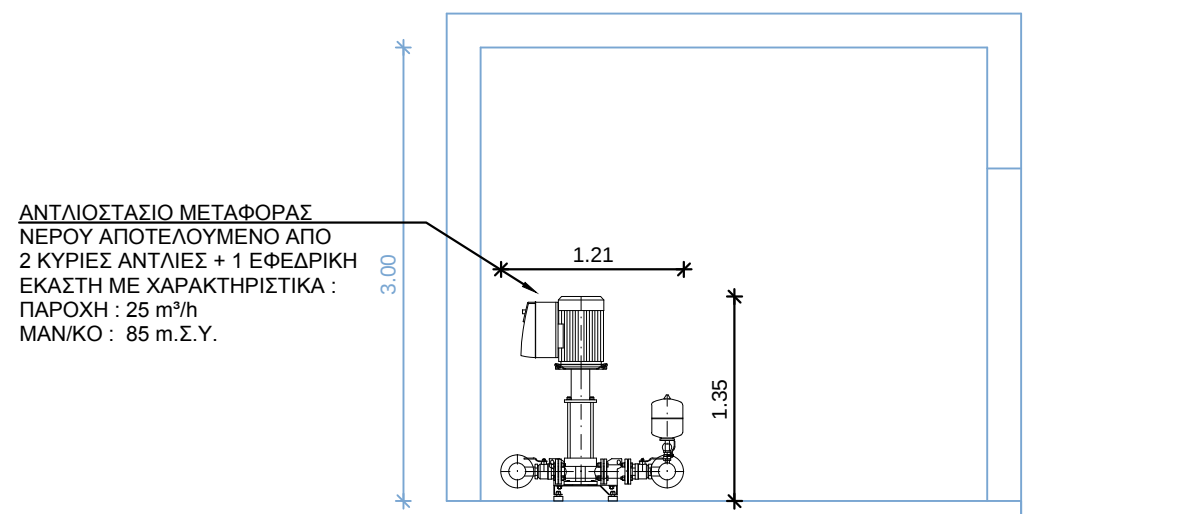


(ΥΦ. ΚΤΙΡΙΟ) - ΤΟΜΗ


Α/ΣΙΟ ΠΕΡΡΑΚΗΣ

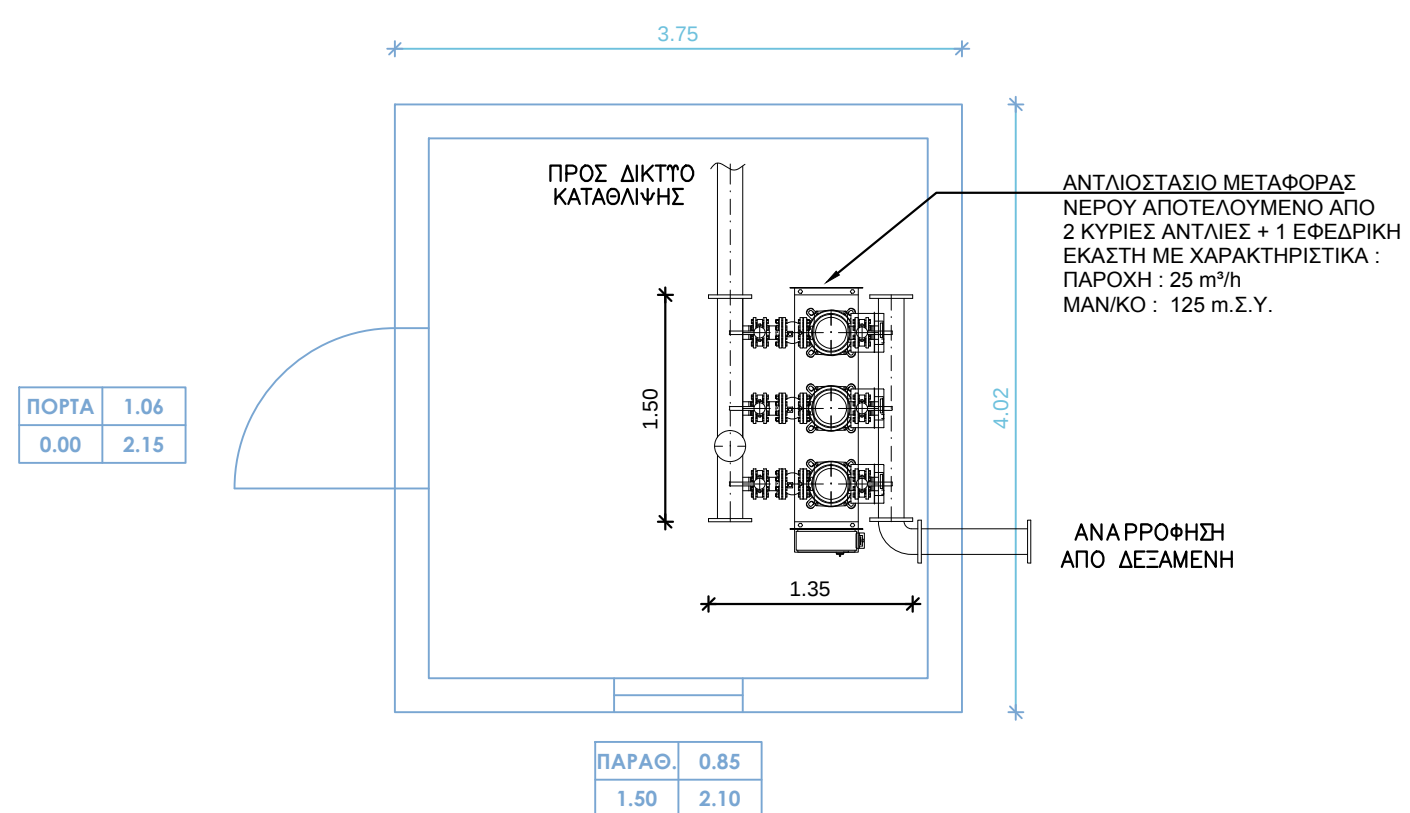

(ΥΦ. ΚΤΙΡΙΟ) - ΚΑΤΟΨΗ

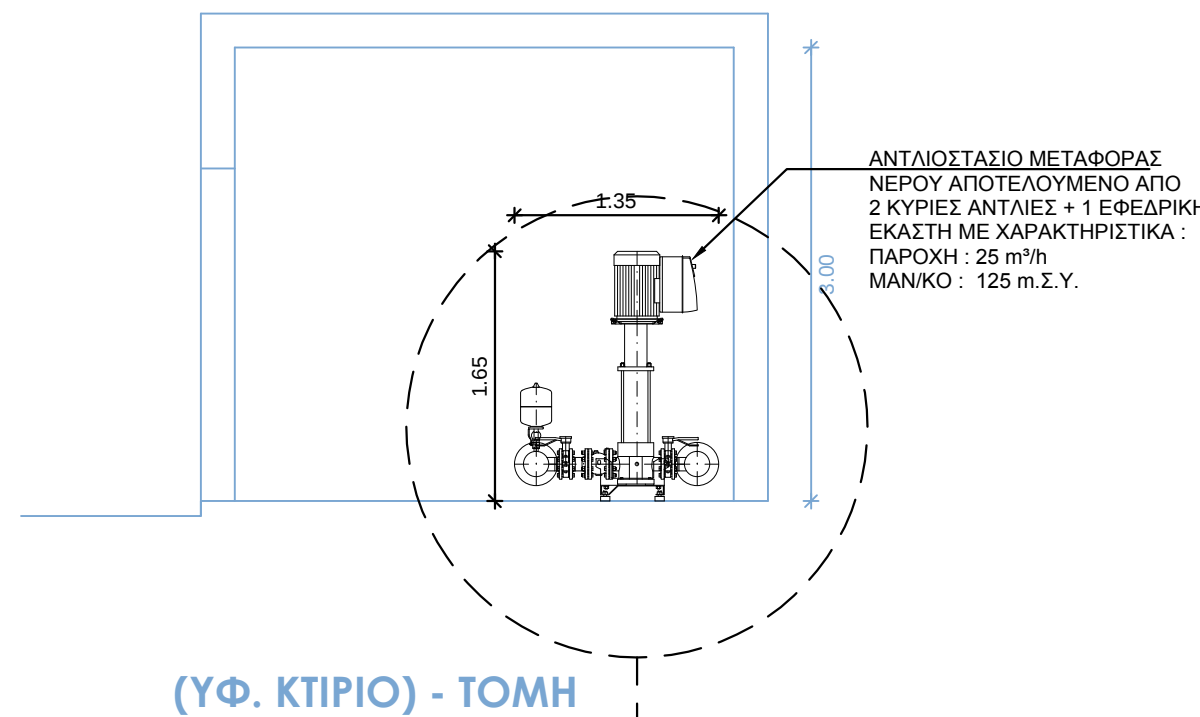

(ΥΦ. ΚΤΙΡΙΟ) - ΤΟΜΗ

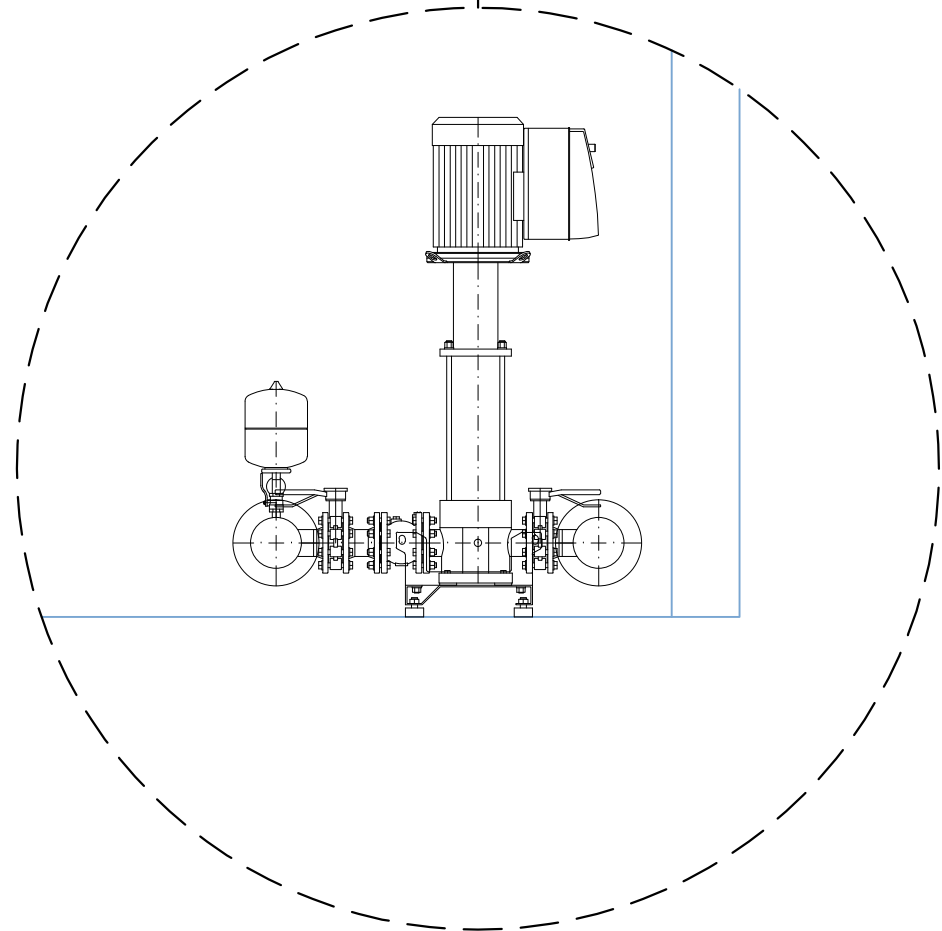

ΕΛΛΗΝΙΚΗ ΔΗΜΟΚΡΑΤΙΑ
ΠΕΡΙΦΕΡΕΙΑ ΝΟΤΙΟΥ ΑΙΓΑΙΟΥ
ΠΕΡΙΦΕΡΕΙΑΚΗ ΕΝΟΤΗΤΑ ΘΗΡΑΣ
ΔΗΜΟΣ ΦΟΛΕΓΑΝΔΡΟΥ

ΥΔΡΑΥΛΙΚΗ ΜΕΛΕΤΗ
ΓΙΑ ΤΗΝ ΠΡΟΜΗΘΕΙΑ ΚΑΙ ΕΓΚΑΤΑΣΤΑΣΗ
ΜΟΝΑΔΑΣ ΑΦΑΛΑΤΩΣΗΣ ΔΥΝΑΜΙΚΟΤΗΤΑΣ 600 m³/d
ΣΤΗ ΧΩΡΑ ΤΗΣ ΝΗΣΟΥ ΦΟΛΕΓΑΝΔΡΟΥ

Σχέδιο: ΜΗΧΑΝΟΛΟΓΙΚΕΣ ΕΓΚΑΤΑΣΤΑΣΕΙΣ ΑΝΤΛΙΟΣΤΑΣΙΩΝ ΥΔΡΕΥΣΗΣ

Ανάδοχος:
"BREAK-EVEN ΣΥΜΒΟΥΛΕΥΤΙΚΗ ΙΚΕ
ΣΥΜΒΟΥΛΟΙ ΜΗΧΑΝΙΚΟΙ - ΣΥΜΒΟΥΛΟΙ
ΕΠΙΧΕΙΡΗΣΕΩΝ"

Υπεύθυνος σύνταξης μελέτης:
ΑΠΟΣΤΟΛΑΤΟΥ ΑΓΓΕΛΙΚΗ
ΠΟΛ. ΜΗΧΑΝΙΚΟΣ - ΜΕΛΕΤΗΤΡΙΑ ΥΔΡΑΥΛΙΚΩΝ ΕΡΓΩΝ

Υπογραφές - Θεωρήσεις:

Κλίμακα

1 : 20

Αριθμός Σχεδίου

ΗΛΜ - 1

Ημερομηνία

ΣΕΠΤΕΜΒΡΙΟΣ 2020