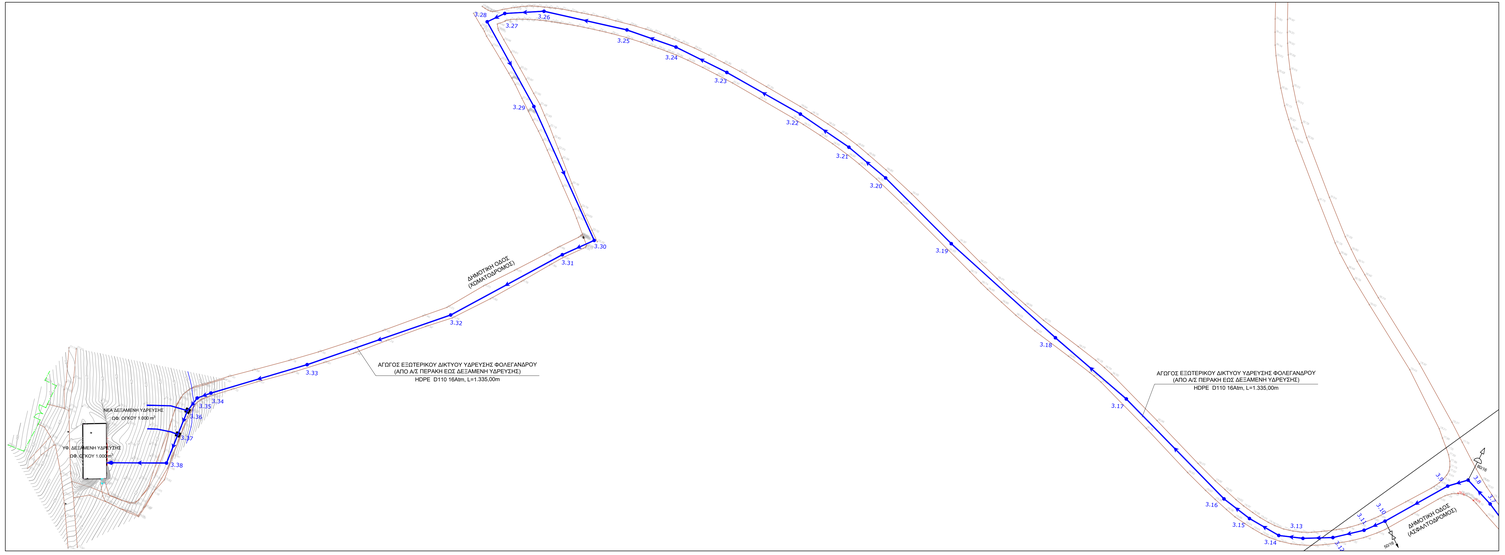

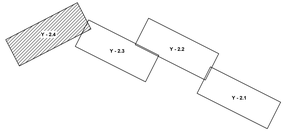

ΥΠΟΜΝΗΜΑ

15000 Αεραξαγωγός
(ον. διάμετρος αεραξαγωγού / ον. πίεση αεραξαγωγού)

20000 Εκκενωτής
(ον. διάμετρος εκκενωτή / ον. πίεση εκκενωτή)

50000 Δικλείδα Ελέγχου
(ον. διάμετρος δικλείδας / ον. πίεση δικλείδας)

Σημεία Ελέγχου Αγωγού Ύδρευσης

ΕΛΛΗΝΙΚΗ ΔΗΜΟΚΡΑΤΙΑ
ΠΕΡΙΦΕΡΕΙΑ ΝΟΤΙΟΥ ΑΙΓΑΙΟΥ
ΠΕΡΙΦΕΡΕΙΑΚΗ ΕΝΟΤΗΤΑ ΘΗΡΑΣ
ΔΗΜΟΣ ΦΟΛΕΓΑΝΔΡΟΥ

ΥΔΡΑΥΛΙΚΗ ΜΕΛΕΤΗ ΓΙΑ ΤΗΝ ΠΡΟΜΗΘΕΙΑ ΚΑΙ ΕΓΚΑΤΑΣΤΑΣΗ ΜΟΝΑΔΑΣ ΑΦΑΛΑΤΩΣΗΣ ΔΥΝΑΜΙΚΟΤΗΤΑΣ 600 m^3/d ΣΤΗ ΧΩΡΑ ΤΗΣ ΝΗΣΟΥ ΦΟΛΕΓΑΝΔΡΟΥ

Σχέδιο: ΟΡΙΖΟΝΤΙΟΓΡΑΦΙΑ ΠΡΟΤΕΙΝΟΜΕΝΩΝ ΕΡΓΩΝ ΥΔΡΕΥΣΗΣ (4 ΑΠΟ 4)

Ανάδοχος:
"BREAK-EVEN ΣΥΜΒΟΥΛΕΥΤΙΚΗ ΙΚΕ ΣΥΜΒΟΥΛΟΙ ΜΗΧΑΝΙΚΟΙ - ΣΥΜΒΟΥΛΟΙ ΕΠΙΧΕΙΡΗΣΕΩΝ"

Υπεύθυνος σύνταξης μελέτης:
ΑΠΟΣΤΟΛΑΤΟΥ ΑΓΓΕΛΙΚΗ
ΠΟΛ. ΜΗΧΑΝΙΚΟΣ - ΜΕΛΕΤΗΤΡΙΑ ΥΔΡΑΥΛΙΚΩΝ ΕΡΓΩΝ

Υπογραφές - Θεωρήσεις:

Κλίμακα	Αριθμός Σχεδίου	Ημερομηνία
1:1.000	Y - 2.4	ΣΕΠΤΕΜΒΡΙΟΣ 2020