




ΑΠΟΣΠΑΣΜΑ ΑΠΟ ΤΟ GOOGLE EARTH

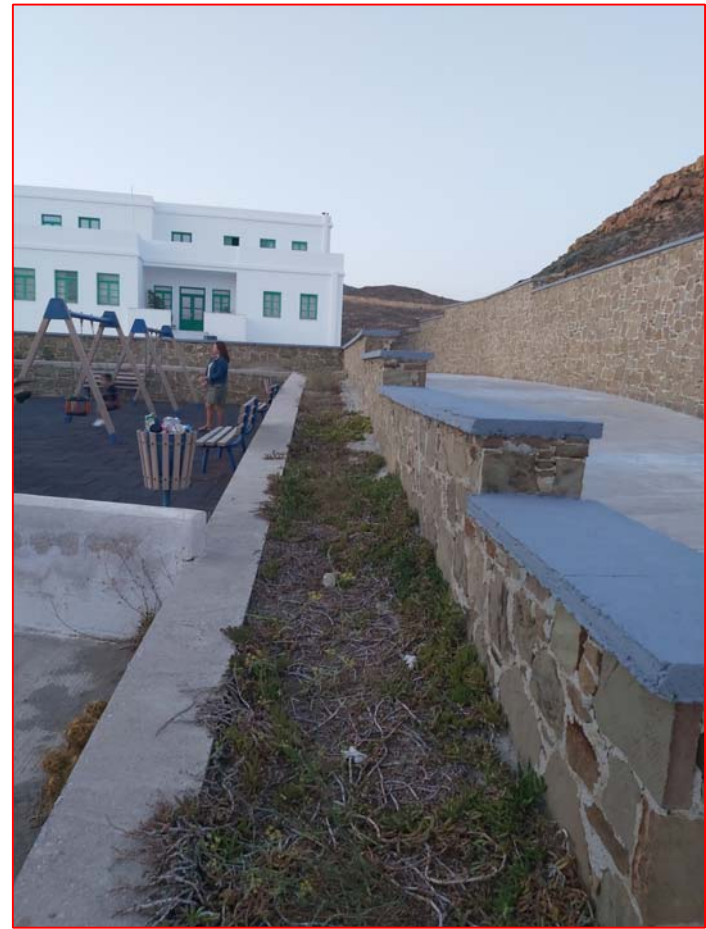

ΦΩΤΟΓΡΑΦΙΚΗ
ΤΕΚΜΗΡΙΩΣΗ 1





ΦΩΤΟΓΡΑΦΙΚΗ ΤΕΚΜΗΡΙΩΣΗ 2

ΟΡΟΙ ΔΟΜΗΣΗΣ
ΠΑΡΑΔΟΣΙΑΚΟΣ ΟΙΚΙΣΜΟΣ ΑΝΑΦΗΣ
ΦΕΚ 345Δ/1989
ΦΕΚ 670Δ/97
ΕΙΔΙΚΟ ΔΙΑΤΑΦΜΑ ΑΝΑΦΗΣ 961Δ/2003

ΥΠΟΜΝΗΜΑ ΓΡΑΜΜΩΝ ΚΑΙ ΣΥΜΒΟΛΩΝ
ΔΕΝΔΡΟ
ΟΙΚΟΔΟΜΙΚΗ ΚΑΙ ΡΥΜΟΤΟΜΙΚΗ ΓΡΑΜΜΗ
ΚΡΑΣΠΕΔΟ ΠΕΖΟΔΡΟΜΙΟΥ
ΠΕΡΙΓΡΑΜΜΑ ΟΙΚΟΠΕΔΟΥ
ΠΕΡΙΓΡΑΜΜΑ ΑΚΙΝΗΤΟΥ
ΕΞΩΣΤΗΣ ΟΡΟΦΟΥ
ΣΤΑΘΜΗ ΑΝΑΦΟΡΑΣ

ΑΝΑΤΟΛΙΚΗ ΟΨΗ ΠΕΤΡΟΚΤΙΣΤΟΥ ΤΟΙΧΟΥ ΟΙΚΟΠΕΔΟΥ ΜΕ ΥΨΟΜΕΤΡΙΚΕΣ ΔΙΑΒΑΘΜΙΣΕΙΣ

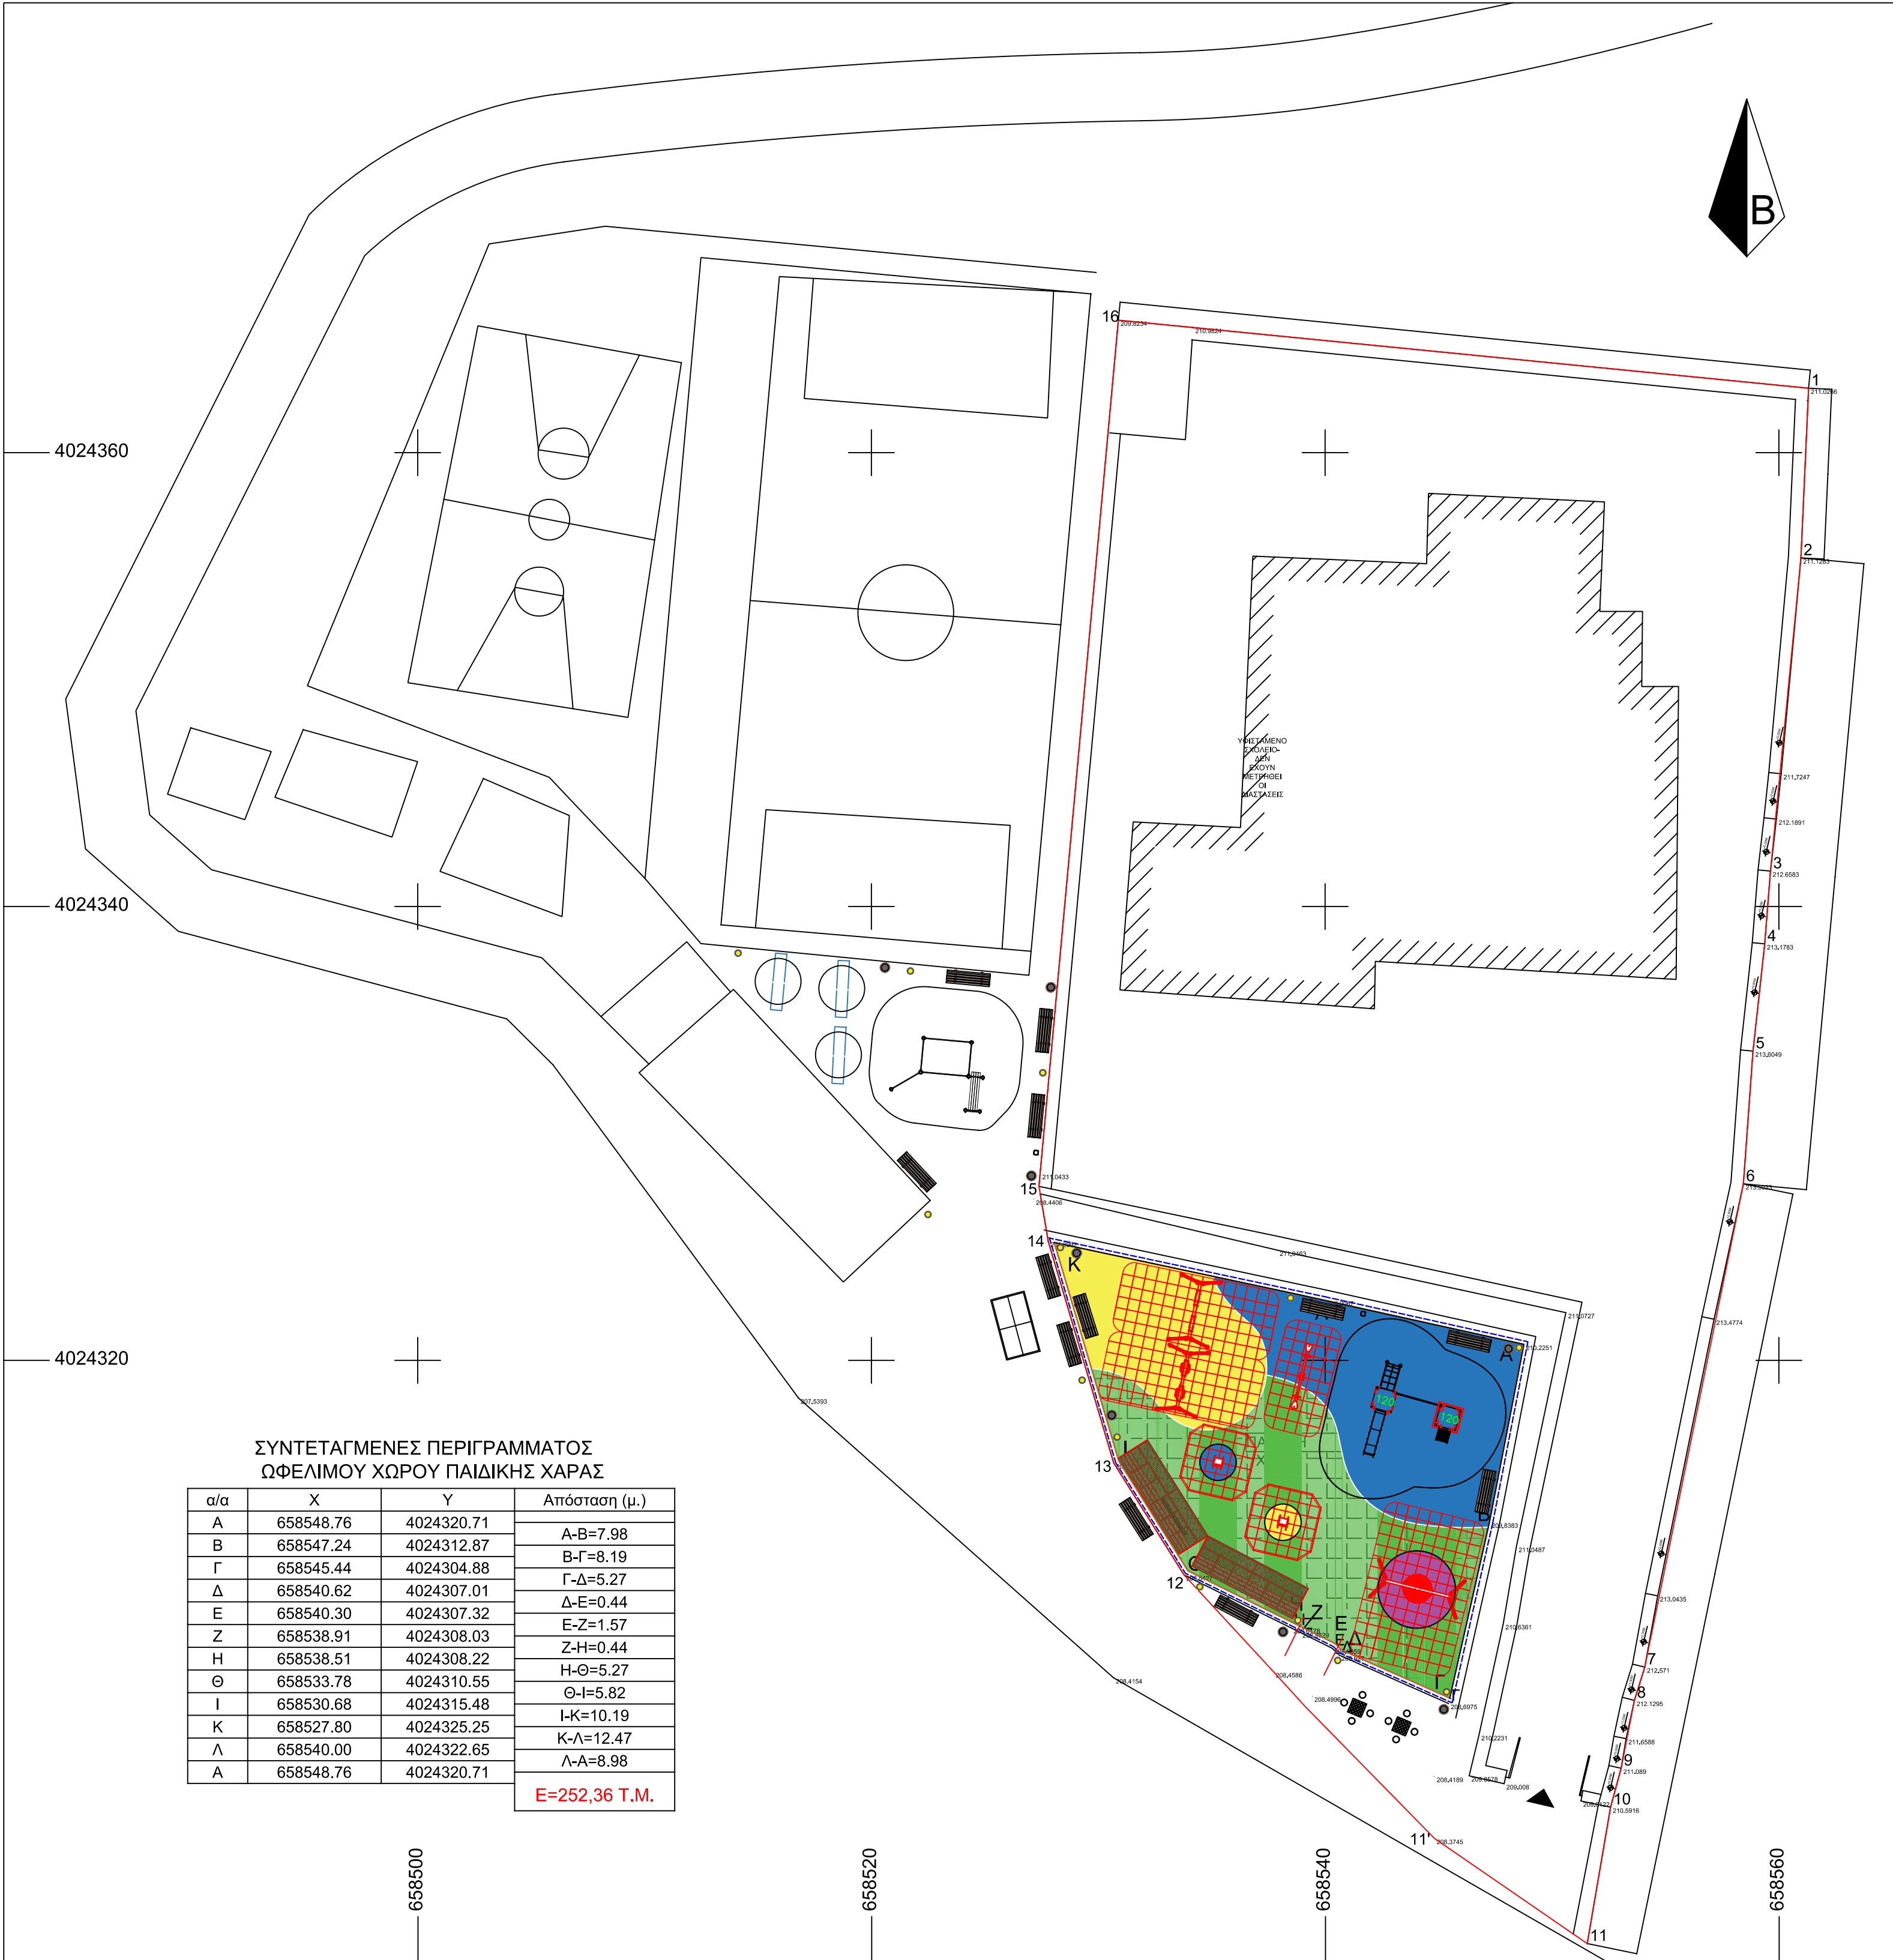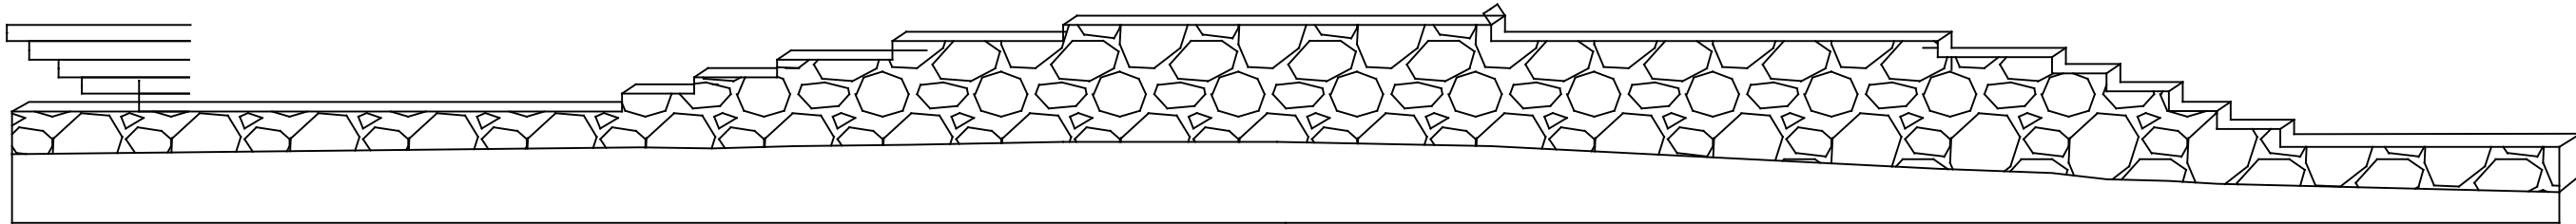

ΣΥΝΤΕΤΑΓΜΕΝΕΣ ΠΕΡΙΓΡΑΜΜΑΤΟΣ
ΩΦΕΛΙΜΟΥ ΧΩΡΟΥ ΠΑΙΔΙΚΗΣ ΧΑΡΑΣ

α/α	X	Y	Απόσταση (μ.)
A	658548.76	4024320.71	Α-Β=7.98
B	658547.24	4024312.87	
Γ	658545.44	4024304.88	Β-Γ=8.19
Δ	658540.62	4024307.01	Γ-Δ=5.27
E	658540.30	4024307.32	Δ-E=0.44
Z	658538.91	4024308.03	E-Z=1.57
H	658538.51	4024308.22	Z-H=0.44
Θ	658533.78	4024310.55	H-Θ=5.27
I	658530.68	4024315.48	Θ-I=5.82
K	658527.80	4024325.25	I-K=10.19
Λ	658540.00	4024322.65	K-Λ=12.47
A	658548.76	4024320.71	Λ-A=8.98

E=252.36 T.M.

ΔΗΛΩΣΗ ΜΗΧΑΝΙΚΟΥ ΤΟΥ Ν.651/77

Δηλώνω σύμφωνα με το νόμο για το οικοπέδο 1,2,3,4,5,6,7,8,9,10,11,12,13,14,15,16,1 και με εμβαδόν 1779,06 τ.μ. το οποίο ευρίσκεται επί Κοινοτικής οδού στον παραδοσιακό οικισμό Ανάφης ότι:
Α) είναι άρτιο και οικοδομήσιμο σύμφωνα με τις πολεοδομικές διατάξεις που ισχύουν σήμερα.
Β)εντός των όμορων γεωταιμαχιών δεν υφίσταται διατηρητέα κτίσματα.
Γ)Δεν υπάρχει ρέμα στην περιοχή του οικοπέδου.
Ε)Εντός του οικοπέδου δεν υπάρχουν γραμμές μεταφοράς υψηλής τάσεως της ΔΕΗ.

ΥΠΟΓΡΑΦΗ
Ο
ΜΗΧΑΝΙΚΟΣ

ΕΜΒΑΔΟΝ ΟΙΚΟΠΕΔΟΥ ΣΧΟΛΕΙΟΥ

α/α	X	Y	
1	658561.31	4024362.84	1-2=7.49
2	658560.97	4024355.36	
3	658559.63	4024341.56	2-3=13.87
4	658559.38	4024338.35	3-4=3.22
5	658558.86	4024333.63	4-5=4.75
6	658558.44	4024327.78	5-6=5.87
7	658554.09	4024306.48	6-7=21.73
8	658553.63	4024305.01	7-8=1.54
9	658553.05	4024302.03	8-9=3.04
10	658552.58	4024300.31	9-10=1.78
11	658551.55	4024294.30	10-11=6.10
11'	658544.82	4024298.93	11'-11''=8.17
12	658533.78	4024310.55	11'-12=16.02
13	658530.68	4024315.48	12-13=5.82
14	658527.80	4024325.25	13-14=10.19
15	658527.38	4024327.67	14-15=2.46
16	658530.88	4024365.84	15-16=38.33
1	658561.31	4024362.84	16-1=30.57

E(1,2,3,4,5,6,7,8,9,10,11,12,13,14,15,16,1)=1779.06 T.M.

