



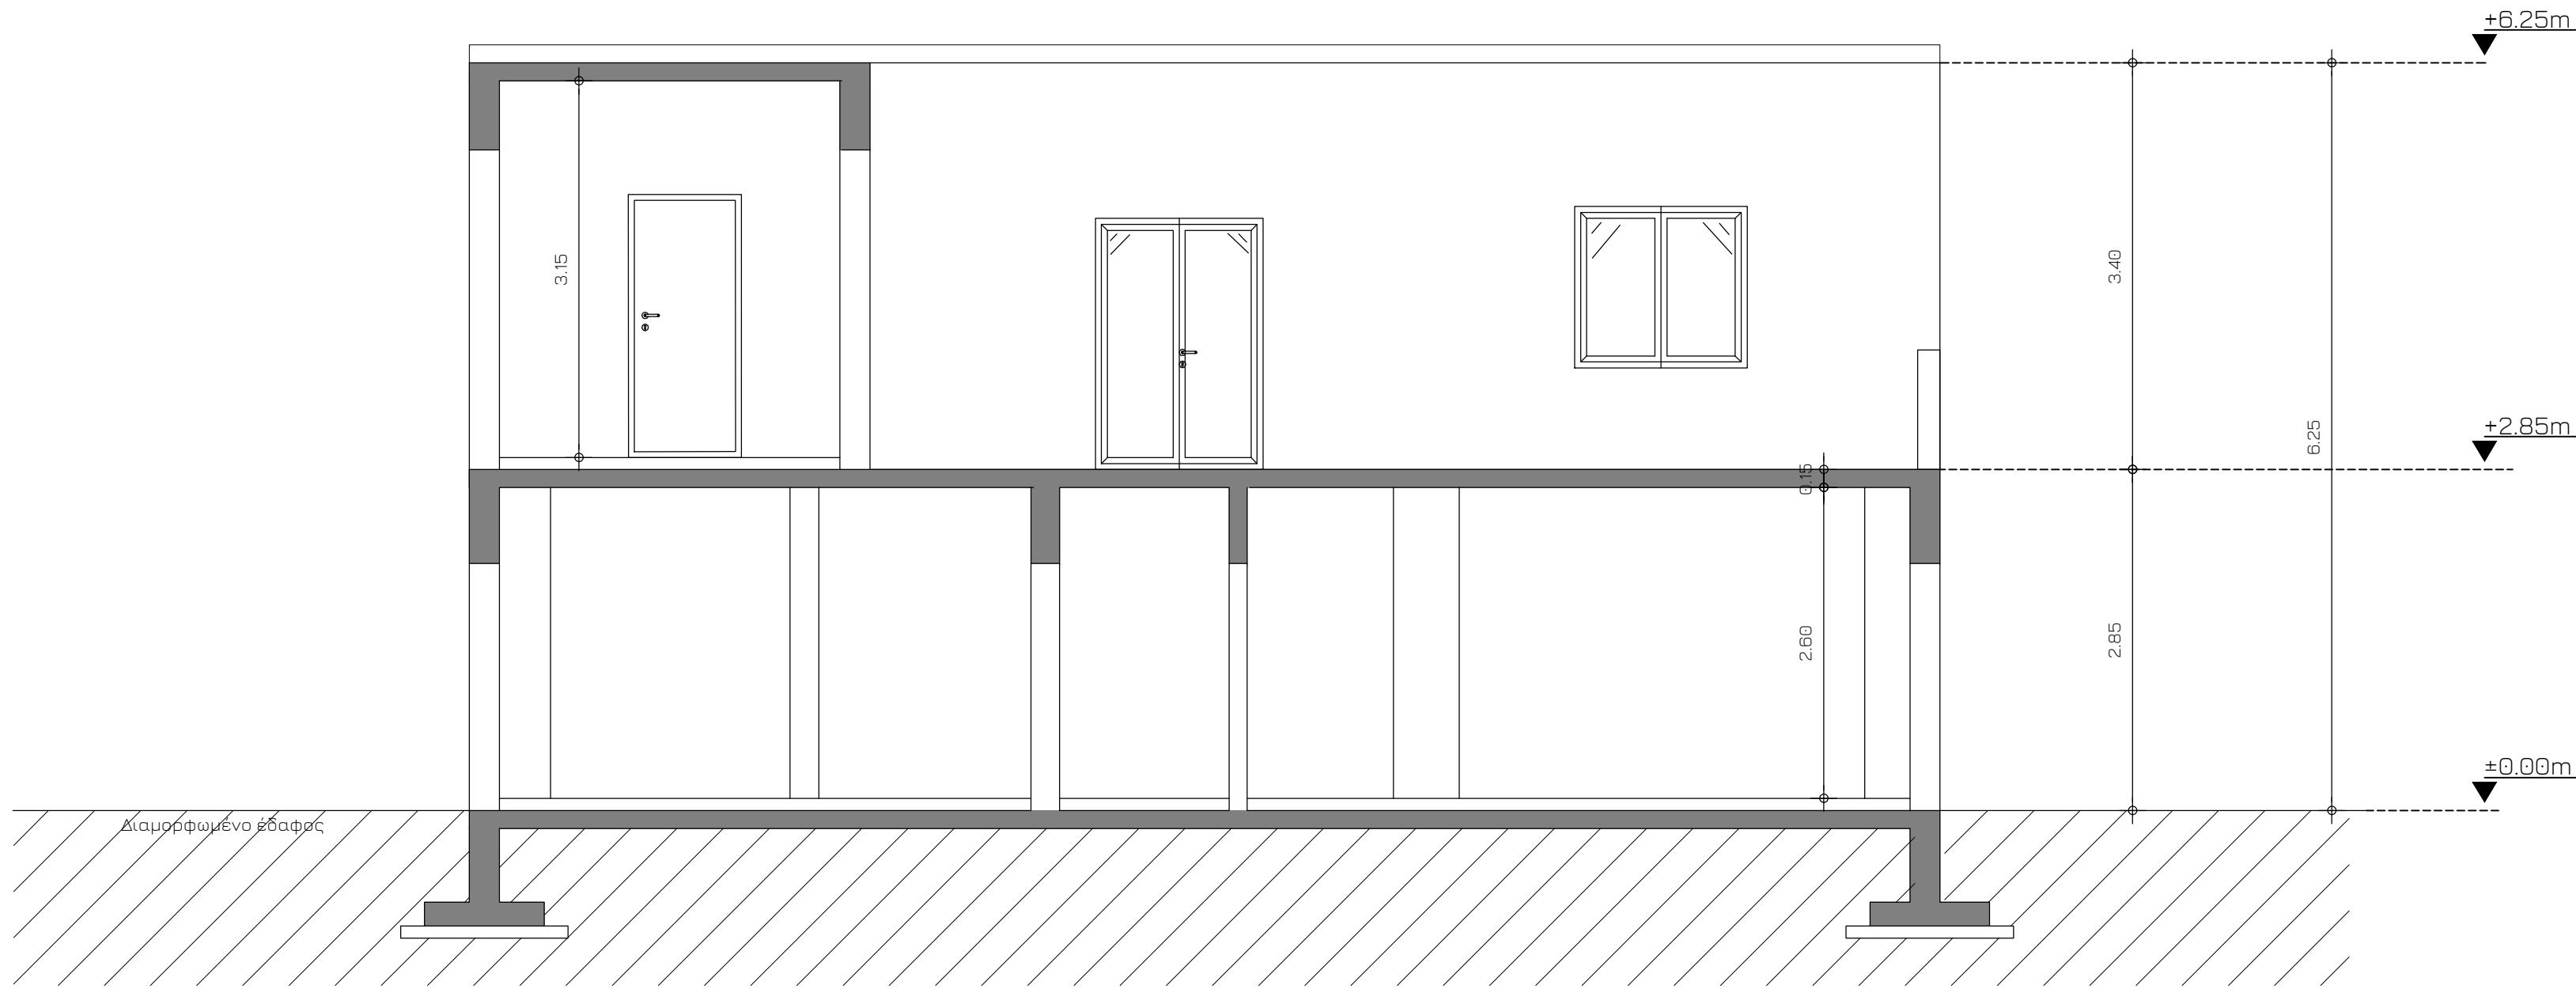

ΤΟΜΗ Α-Α'

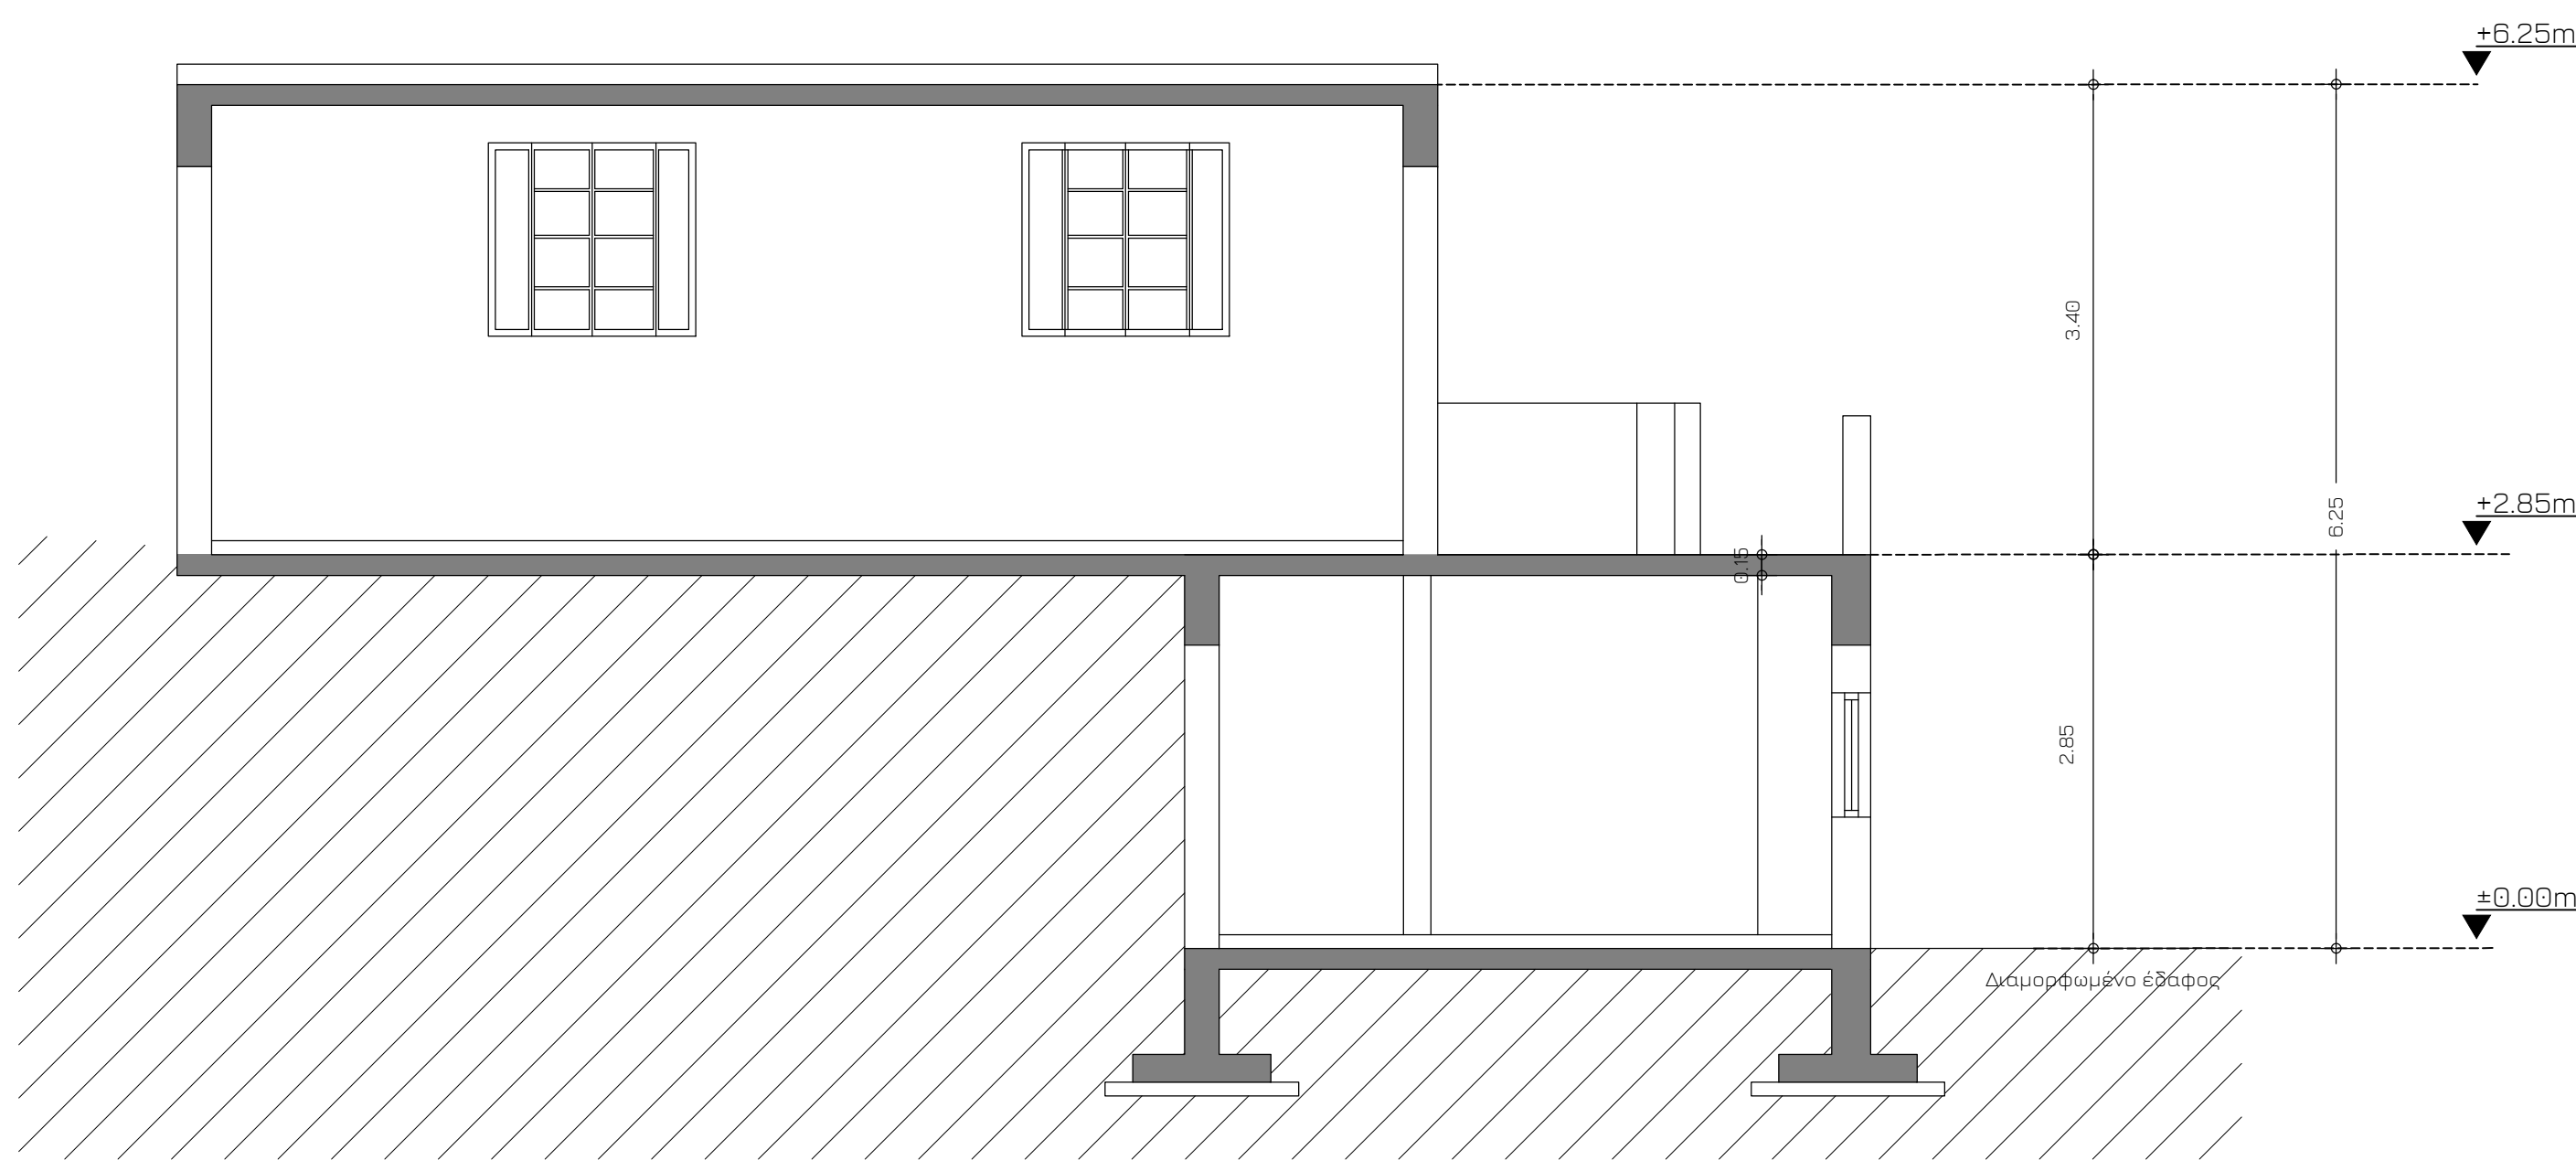

ΤΟΜΗ Β-Β'

ΤΕΧΝΙΚΗ ΕΤΑΙΡΕΙΑ "SCHEMA IN THERA Ο.Ε."
ΛΑΜΠΡΑΚΗΣ ΙΩΑΝΝΗΣ - ΚΑΤΣΟΥΡΗΣ ΚΩΣΤΑΣ
Α.Μ. ΤΕΕ: 44061 - ΑΡ. ΜΗΤ. ΤΕ: ΚΥΚΛΑΔΩΝ: 54509
ΜΕΣΣΑΡΙΑ, ΘΗΡΑΣ, Τ.Κ. 84700, ΤΗΛ: 2286030860
Α.Φ.Μ.: 801806934 ΔΟΥ: ΘΗΡΑΣ



SCHEMA IN THERA Ο.Ε.
ΤΕΧΝΙΚΗ ΕΤΑΙΡΕΙΑ - Α.Μ. ΤΕΕ: 24067
Λαμπράκης Ιωάννης, Κατσούρης Κώστας
ΜΕΣΣΑΡΙΑ Τ.Κ. 84700 ΤΗΛ. 22860-30860

ΕΡΓΟΔΟΤΗΣ : ΔΗΜΟΣ ΑΝΑΦΗΣ

ΕΙΔΟΣ ΕΡΓΟΥ : ΑΞΙΟΠΟΙΗΣΗ ΤΟΥ ΠΟΛΙΤΙΣΤΙΚΟΥ ΚΕΝΤΡΟΥ
ΤΟΥ ΔΗΜΟΥ ΑΝΑΦΗΣ

ΘΕΣΗ : ΧΩΡΑ ΑΝΑΦΗΣ

ΘΕΜΑ ΣΧΕΔΙΟΥ : ΤΟΜΕΣ ΥΦΙΣΤΑΜΕΝΗΣ ΚΑΤΑΣΤΑΣΗΣ

ΜΕΛΕΤΗΤΗΣ : ΚΑΤΣΟΥΡΗΣ ΚΩΝΣΤΑΝΤΙΝΟΣ Διπλ. Πολιτικός Μηχανικός
ΔΑΝΙΗΛΙΔΟΥ ΣΟΦΙΑ Διπλ. Αρχιτέκτων Μηχανικός

ΗΜΕΡΟΜΗΝΙΑ : ΟΚΤΩΒΡΙΟΣ 2024 ΚΛΙΜΑΚΑ: 1:50

ΣΦΡΑΓΙΔΑ-ΥΠΟΓΡΑΦΗ

ΚΑΤΣΟΥΡΗΣ ΚΩΝ/ΝΟΣ
ΔΙΠΛ. ΠΟΛΙΤΙΚΟΣ ΜΗΧΑΝΙΚΟΣ
ΠΑΝΕΠΙΣΤΗΜΙΟΥ ΠΑΤΡΩΝ
ΜΕΛΟΣ ΤΕΕ ΑΡ. ΜΗΤΡΟΥ: 150895
ΚΑΠΟΔΙΣΤΡΙΟΥ 373 ΜΟΣΧΑΤΟ
ΤΗΛ. 8982429355
ΑΡΧ. 152725428 ΔΟΥ ΜΟΣΧΑΤΟΥ

ΣΦΡΑΓΙΔΑ-ΥΠΟΓΡΑΦΗ

ΣΟΦΙΑ ΔΑΝ. ΔΑΝΙΗΛΙΔΟΥ
ΔΙΠΛΩΜ. ΑΡΧΙΤΕΚΤΩΝ ΜΗΧΑΝΙΚΟΣ
ΠΑΝΕΠΙΣΤΗΜΙΟΥ ΘΕΣΣΑΛΟΝΙΚΗΣ
ΑΡΙΣΤΟΤΕΛΕΙΟΥ ΠΑΝΕΠΙΣΤΗΜΙΟΥ ΘΕΣΣΑΛΟΝΙΚΗΣ
ΜΕΛΟΣ Τ.Ε.Ε. - ΑΡΙΘΜΟΣ ΜΗΤΡΟΥ 82812
ΦΙΛΟΘΕΗΣ 64 - ΝΕΟ ΗΡΑΚΛΕΙΟ Τ.Κ. 14121
ΤΗΛ. 2102821005 / 6936638013
Α.Φ.Μ.: 088632682 - Δ.Ο.Υ.: ΝΕΑΣ ΙΩΝΙΑΣ