


- ① ΕΠΙΧΡΙΣΜΑ ΤΡΙΠΤΟ ΛΕΥΚΟ
② ΞΥΛΙΝΑ ΜΠΛΕ ΚΟΥΦΩΜΑΤΑ
③ ΣΤΗΘΑΙΟ ΑΠΟ ΟΠΛ.ΣΚΥΡΟΔΕΜΑ

ΟΨΕΙΣ

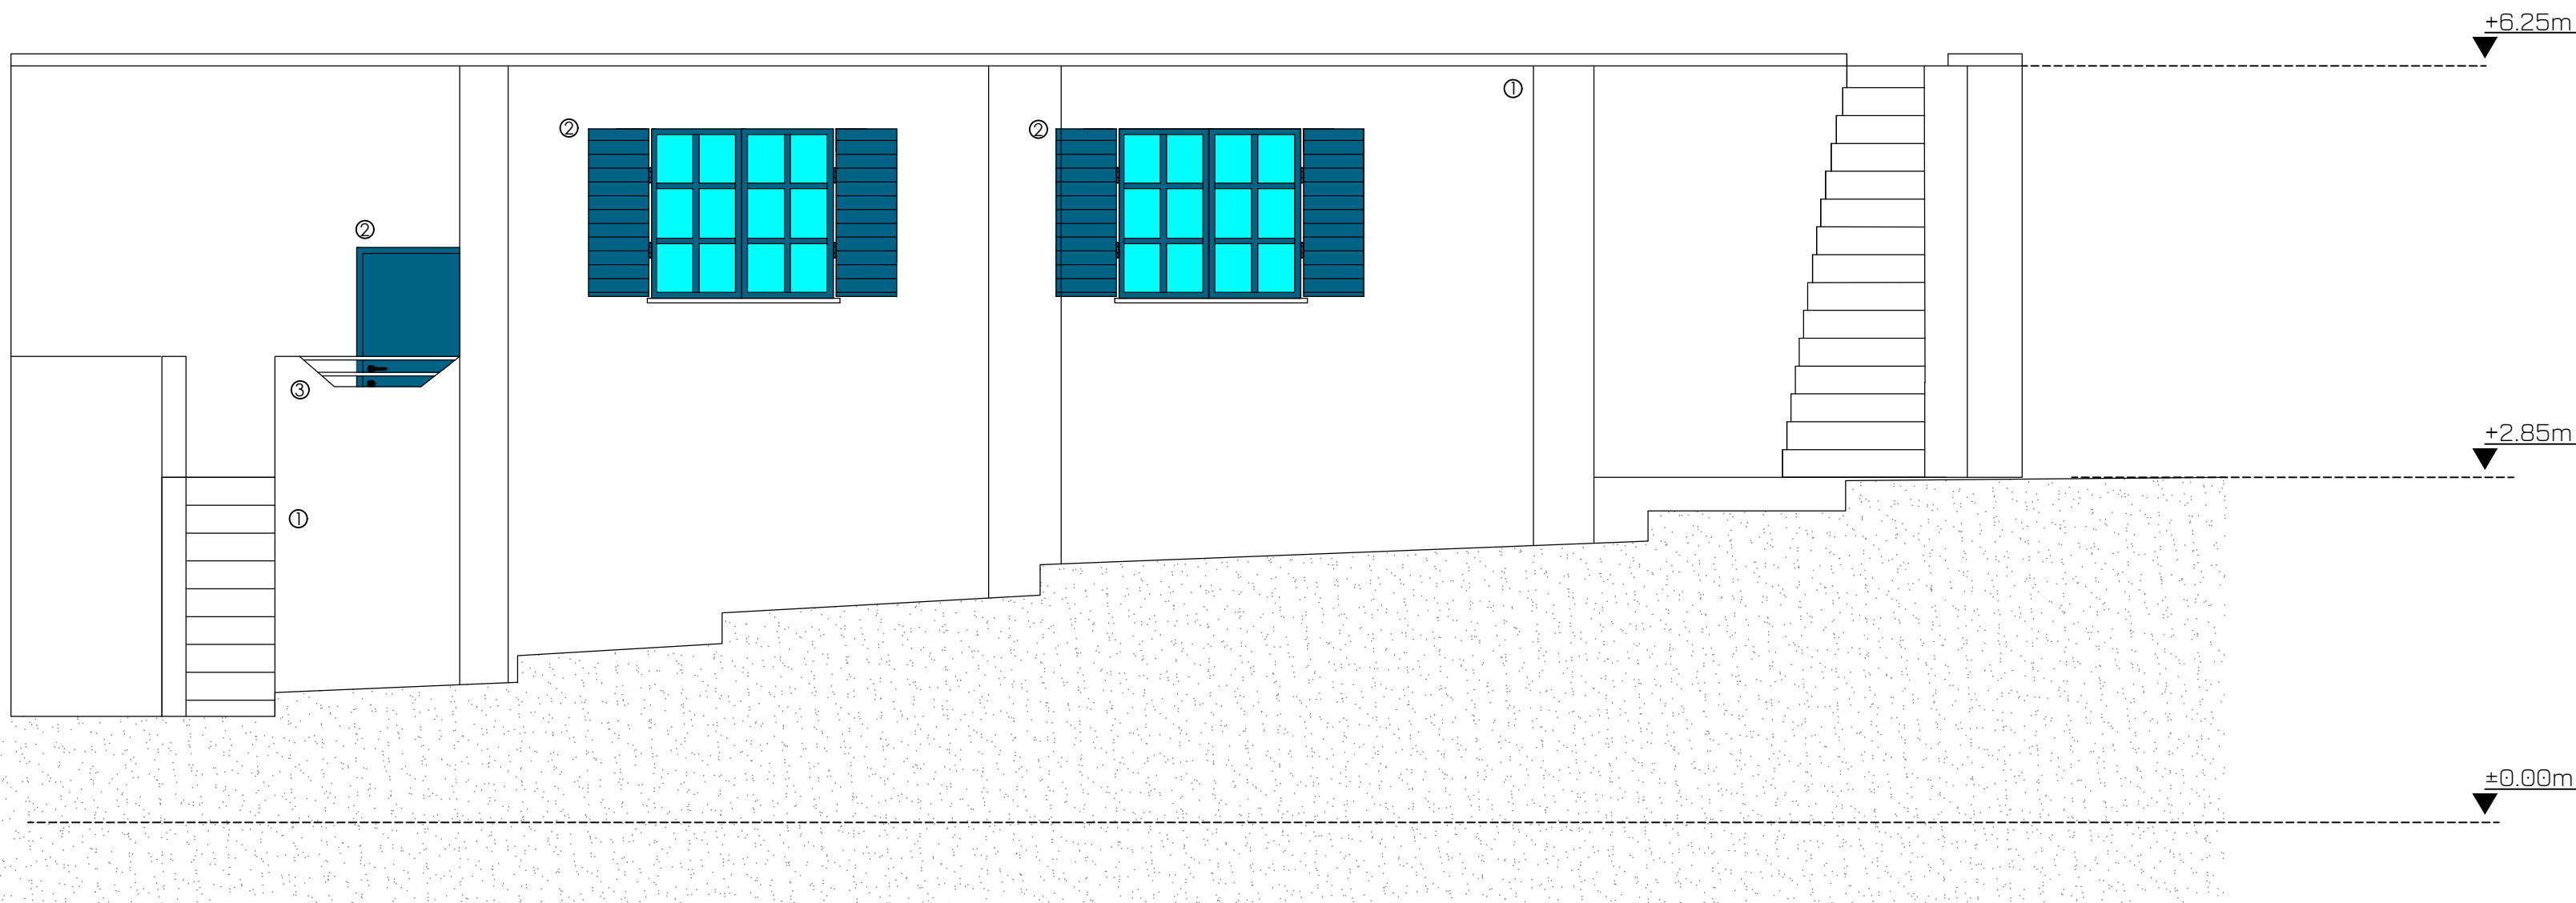

ΒΟΡΕΙΟΑΤΟΛΙΚΗ ΟΨΗ



ΝΟΤΙΟΑΝΑΤΟΛΙΚΗ ΟΨΗ

ΤΕΧΝΙΚΗ ΕΤΑΙΡΕΙΑ "SCHEMA IN THERA Ο.Ε."
ΛΑΜΠΡΑΚΗΣ ΠΑΝΝΗΣ - ΚΑΤΣΟΥΡΗΣ ΚΩΣΤΑΣ
Α.Μ. ΤΕΕ: 44061 - ΑΡ. ΜΗ.Τ.Ε. ΚΥΚΛΑΔΩΝ: 54509
ΜΕΣΣΑΡΙΑ, ΘΗΡΑΣ, Τ.Κ. 84700, ΤΗΛ: 2286030860
Α.Φ.Μ.: 801806934 ΔΟΥ: ΘΗΡΑΣ



SCHEMA IN THERA Ο.Ε.
ΤΕΧΝΙΚΗ ΕΤΑΙΡΕΙΑ - Α.Μ. ΤΕΕ: 24067
Λαμπράκης Ιωάννης, Κατσούρης Κώστας
ΜΕΣΣΑΡΙΑ Τ.Κ. 84700 ΤΗΛ. 22860-30860

ΕΡΓΟΔΟΤΗΣ : ΔΗΜΟΣ ΑΝΑΦΗΣ

ΕΙΔΟΣ ΕΡΓΟΥ : ΑΞΙΟΠΟΙΗΣΗ ΤΟΥ ΠΟΛΙΤΙΣΤΙΚΟΥ ΚΕΝΤΡΟΥ
ΤΟΥ ΔΗΜΟΥ ΑΝΑΦΗΣ

ΘΕΣΗ : ΧΩΡΑ ΑΝΑΦΗΣ

ΑΡ. ΣΧΕΔΙΟΥ

A7

ΘΕΜΑ ΣΧΕΔΙΟΥ : ΟΨΕΙΣ
ΜΕΤΑ ΤΗ ΣΤΑΤΙΚΗ ΕΝΙΣΧΥΣΗ

ΜΕΛΕΤΗΤΗΣ : ΚΑΤΣΟΥΡΗΣ ΚΩΝΣΤΑΝΤΙΝΟΣ Διπλ. Πολιτικός Μηχανικός
ΔΑΝΙΗΛΙΔΟΥ ΣΟΦΙΑ Διπλ. Αρχιτέκτων Μηχανικός

ΗΜΕΡΟΜΗΝΙΑ : ΟΚΤΩΒΡΙΟΣ 2024 ΚΛΙΜΑΚΑ: 1:50

ΣΦΡΑΓΙΔΑ-ΥΠΟΓΡΑΦΗ

ΚΑΤΣΟΥΡΗΣ ΚΩΝ/ΝΟΣ
ΔΙΠΛ. ΠΟΛΙΤΙΚΟΣ ΜΗΧΑΝΙΚΟΣ
ΠΑΝΕΠΙΣΤΗΜΙΟΥ ΠΑΤΡΩΝ
ΜΕΛΟΣ ΤΕΕ ΑΡ. ΜΗΤΡΩΟΥ: 150895
ΚΑΠΟΔΙΣΤΡΙΟΥ 373 ΜΟΣΧΑΤΟ
ΤΗΛ. 6982429355
ΑΡΧ. 152725428 ΔΟΥ

ΣΦΡΑΓΙΔΑ-ΥΠΟΓΡΑΦΗ

ΣΟΦΙΑ ΔΑΝ. ΔΑΝΙΗΛΙΔΟΥ
ΔΙΠΛΩΜ. ΑΡΧΙΤΕΚΤΩΝ ΜΗΧΑΝΙΚΟΣ
ΑΡΙΣΤΟΤΕΛΕΟΥ ΠΑΝΕΠΙΣΤΗΜΙΟΥ ΘΕΣΣΑΛΟΝΙΚΗΣ
ΜΕΛΟΣ Τ.Ε.Ε. - ΑΡΙΘΜΟΣ ΜΗΤΡΩΟΥ 82812
ΦΙΛΟΘΕΗΣ 66 - ΝΕΟ ΗΡΑΚΛΕΙΟ Τ.Κ. 14121
ΤΗΛ. 2102821005 / 6936636013
Α.Φ.Μ.: 08682682 - Δ.Ο.Υ.: ΝΕΑΣ ΙΩΝΙΑΣ