
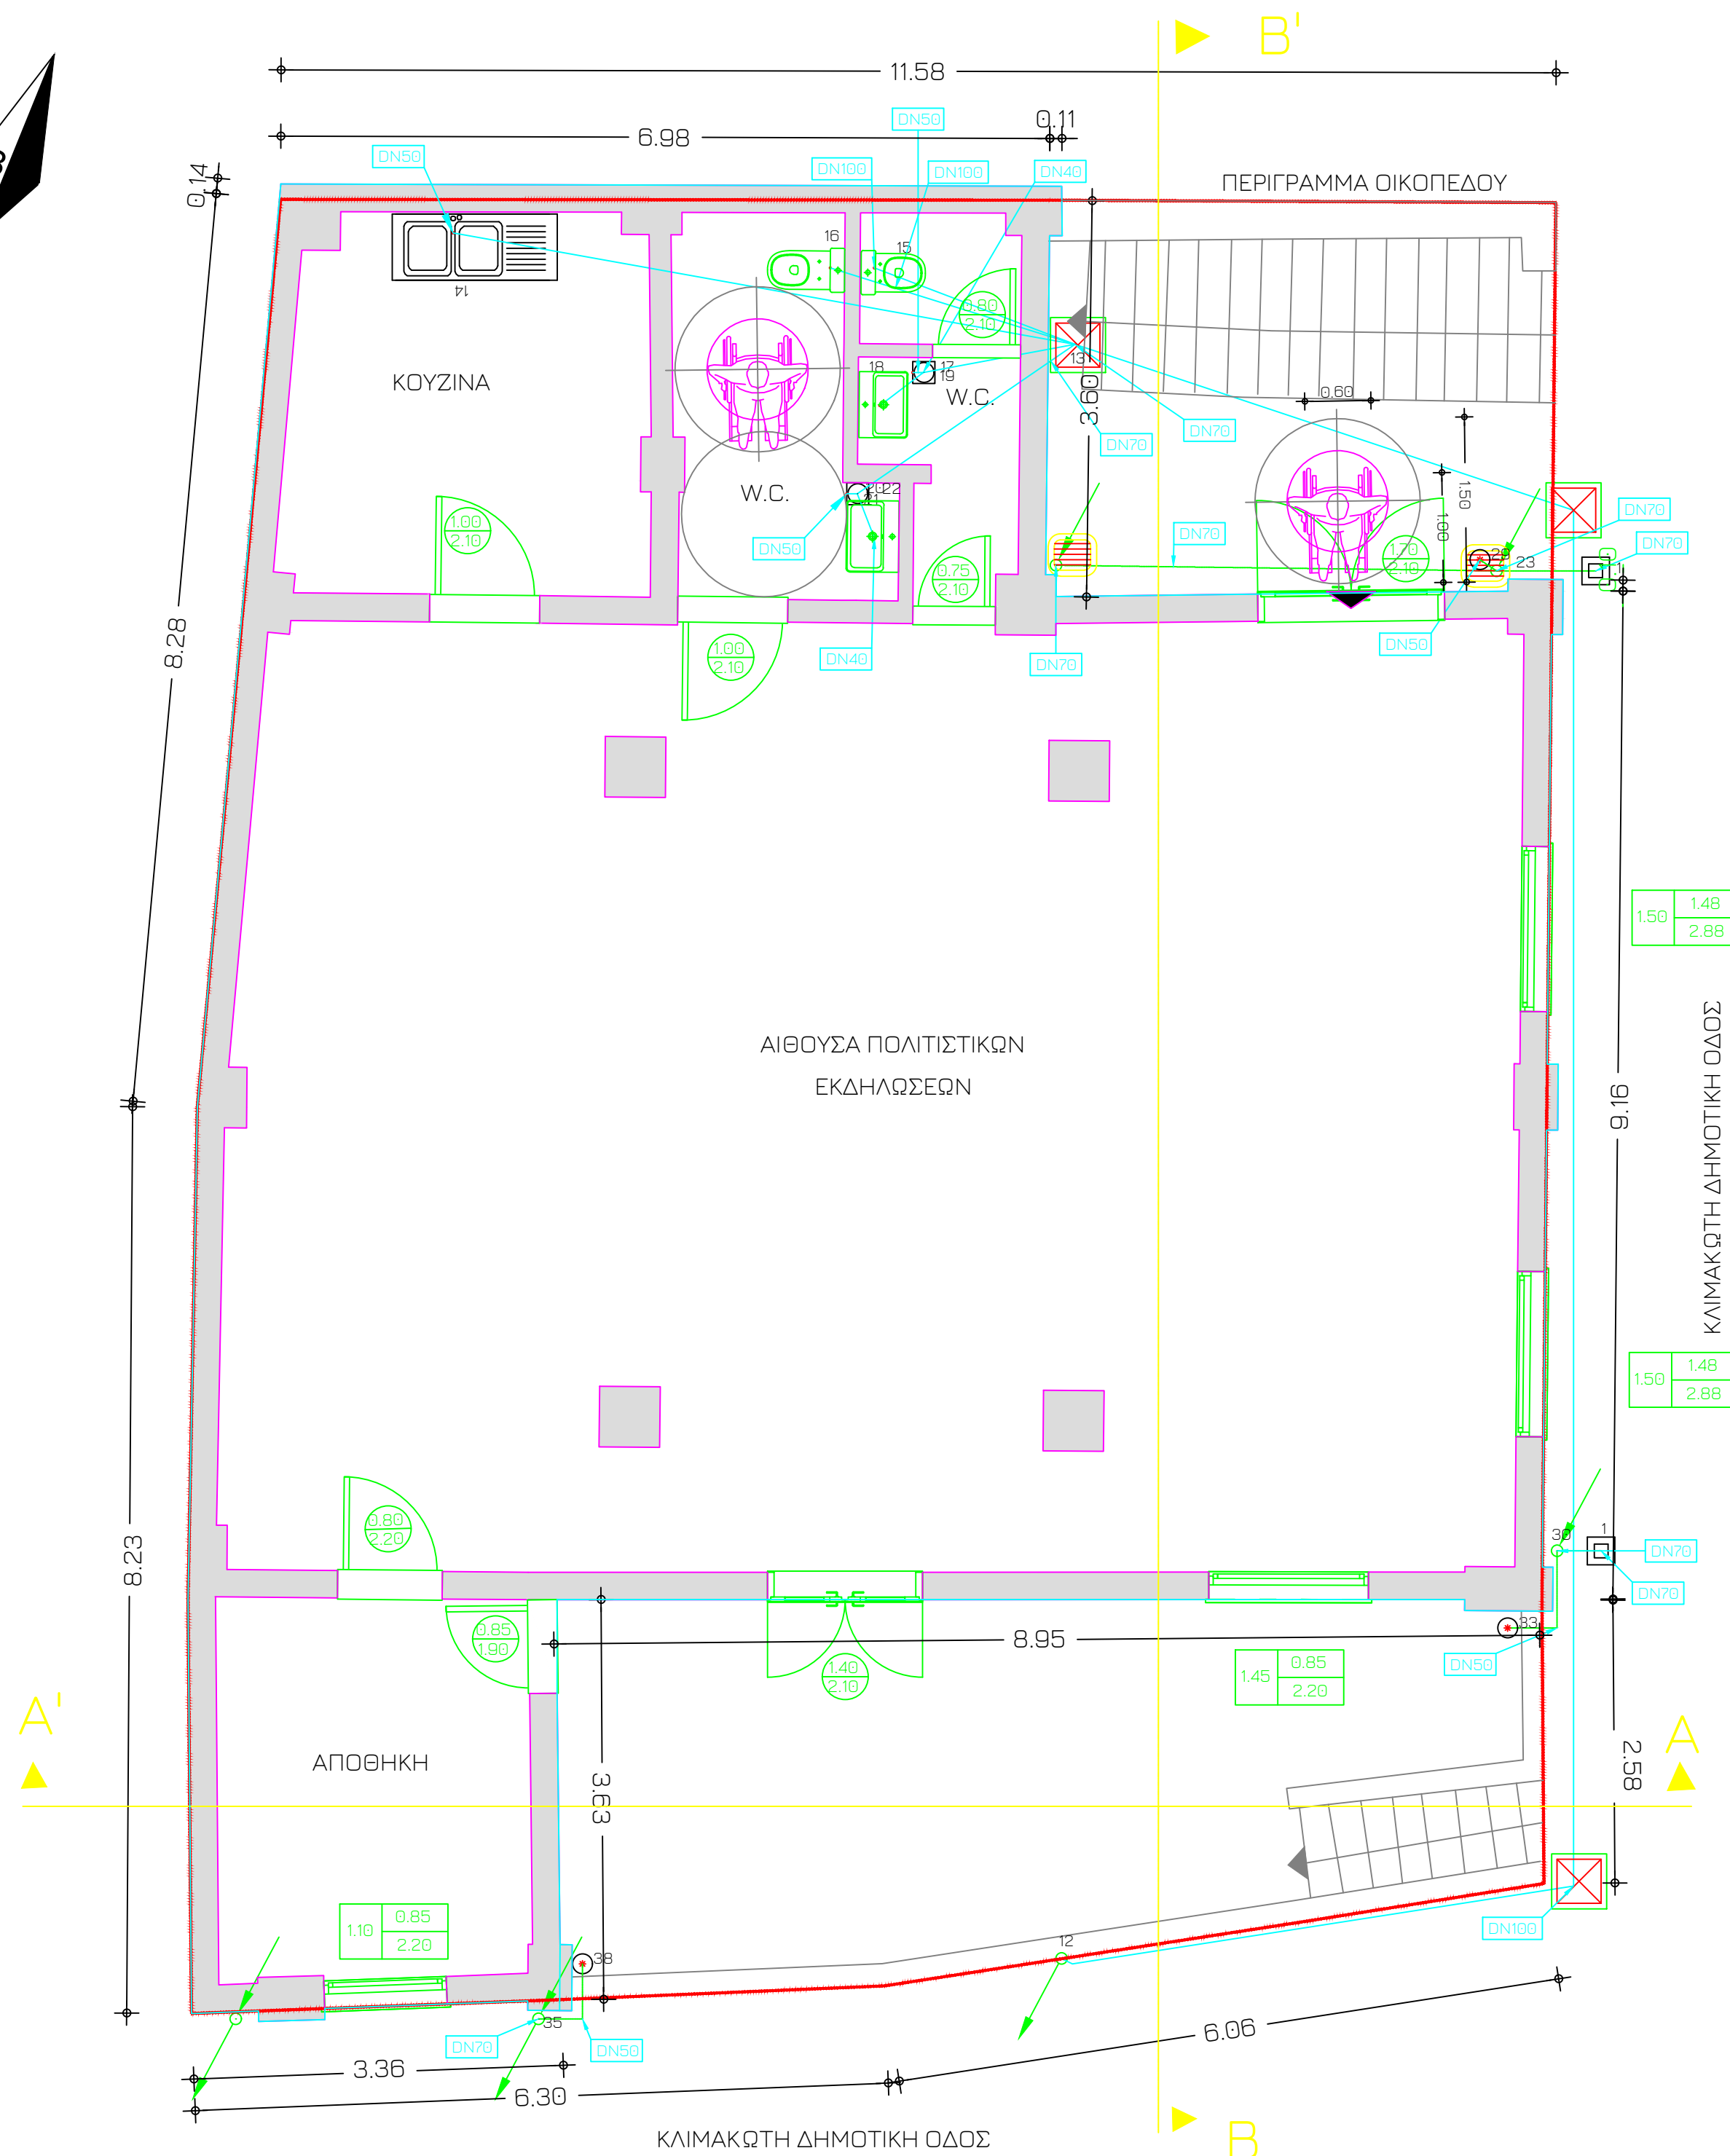
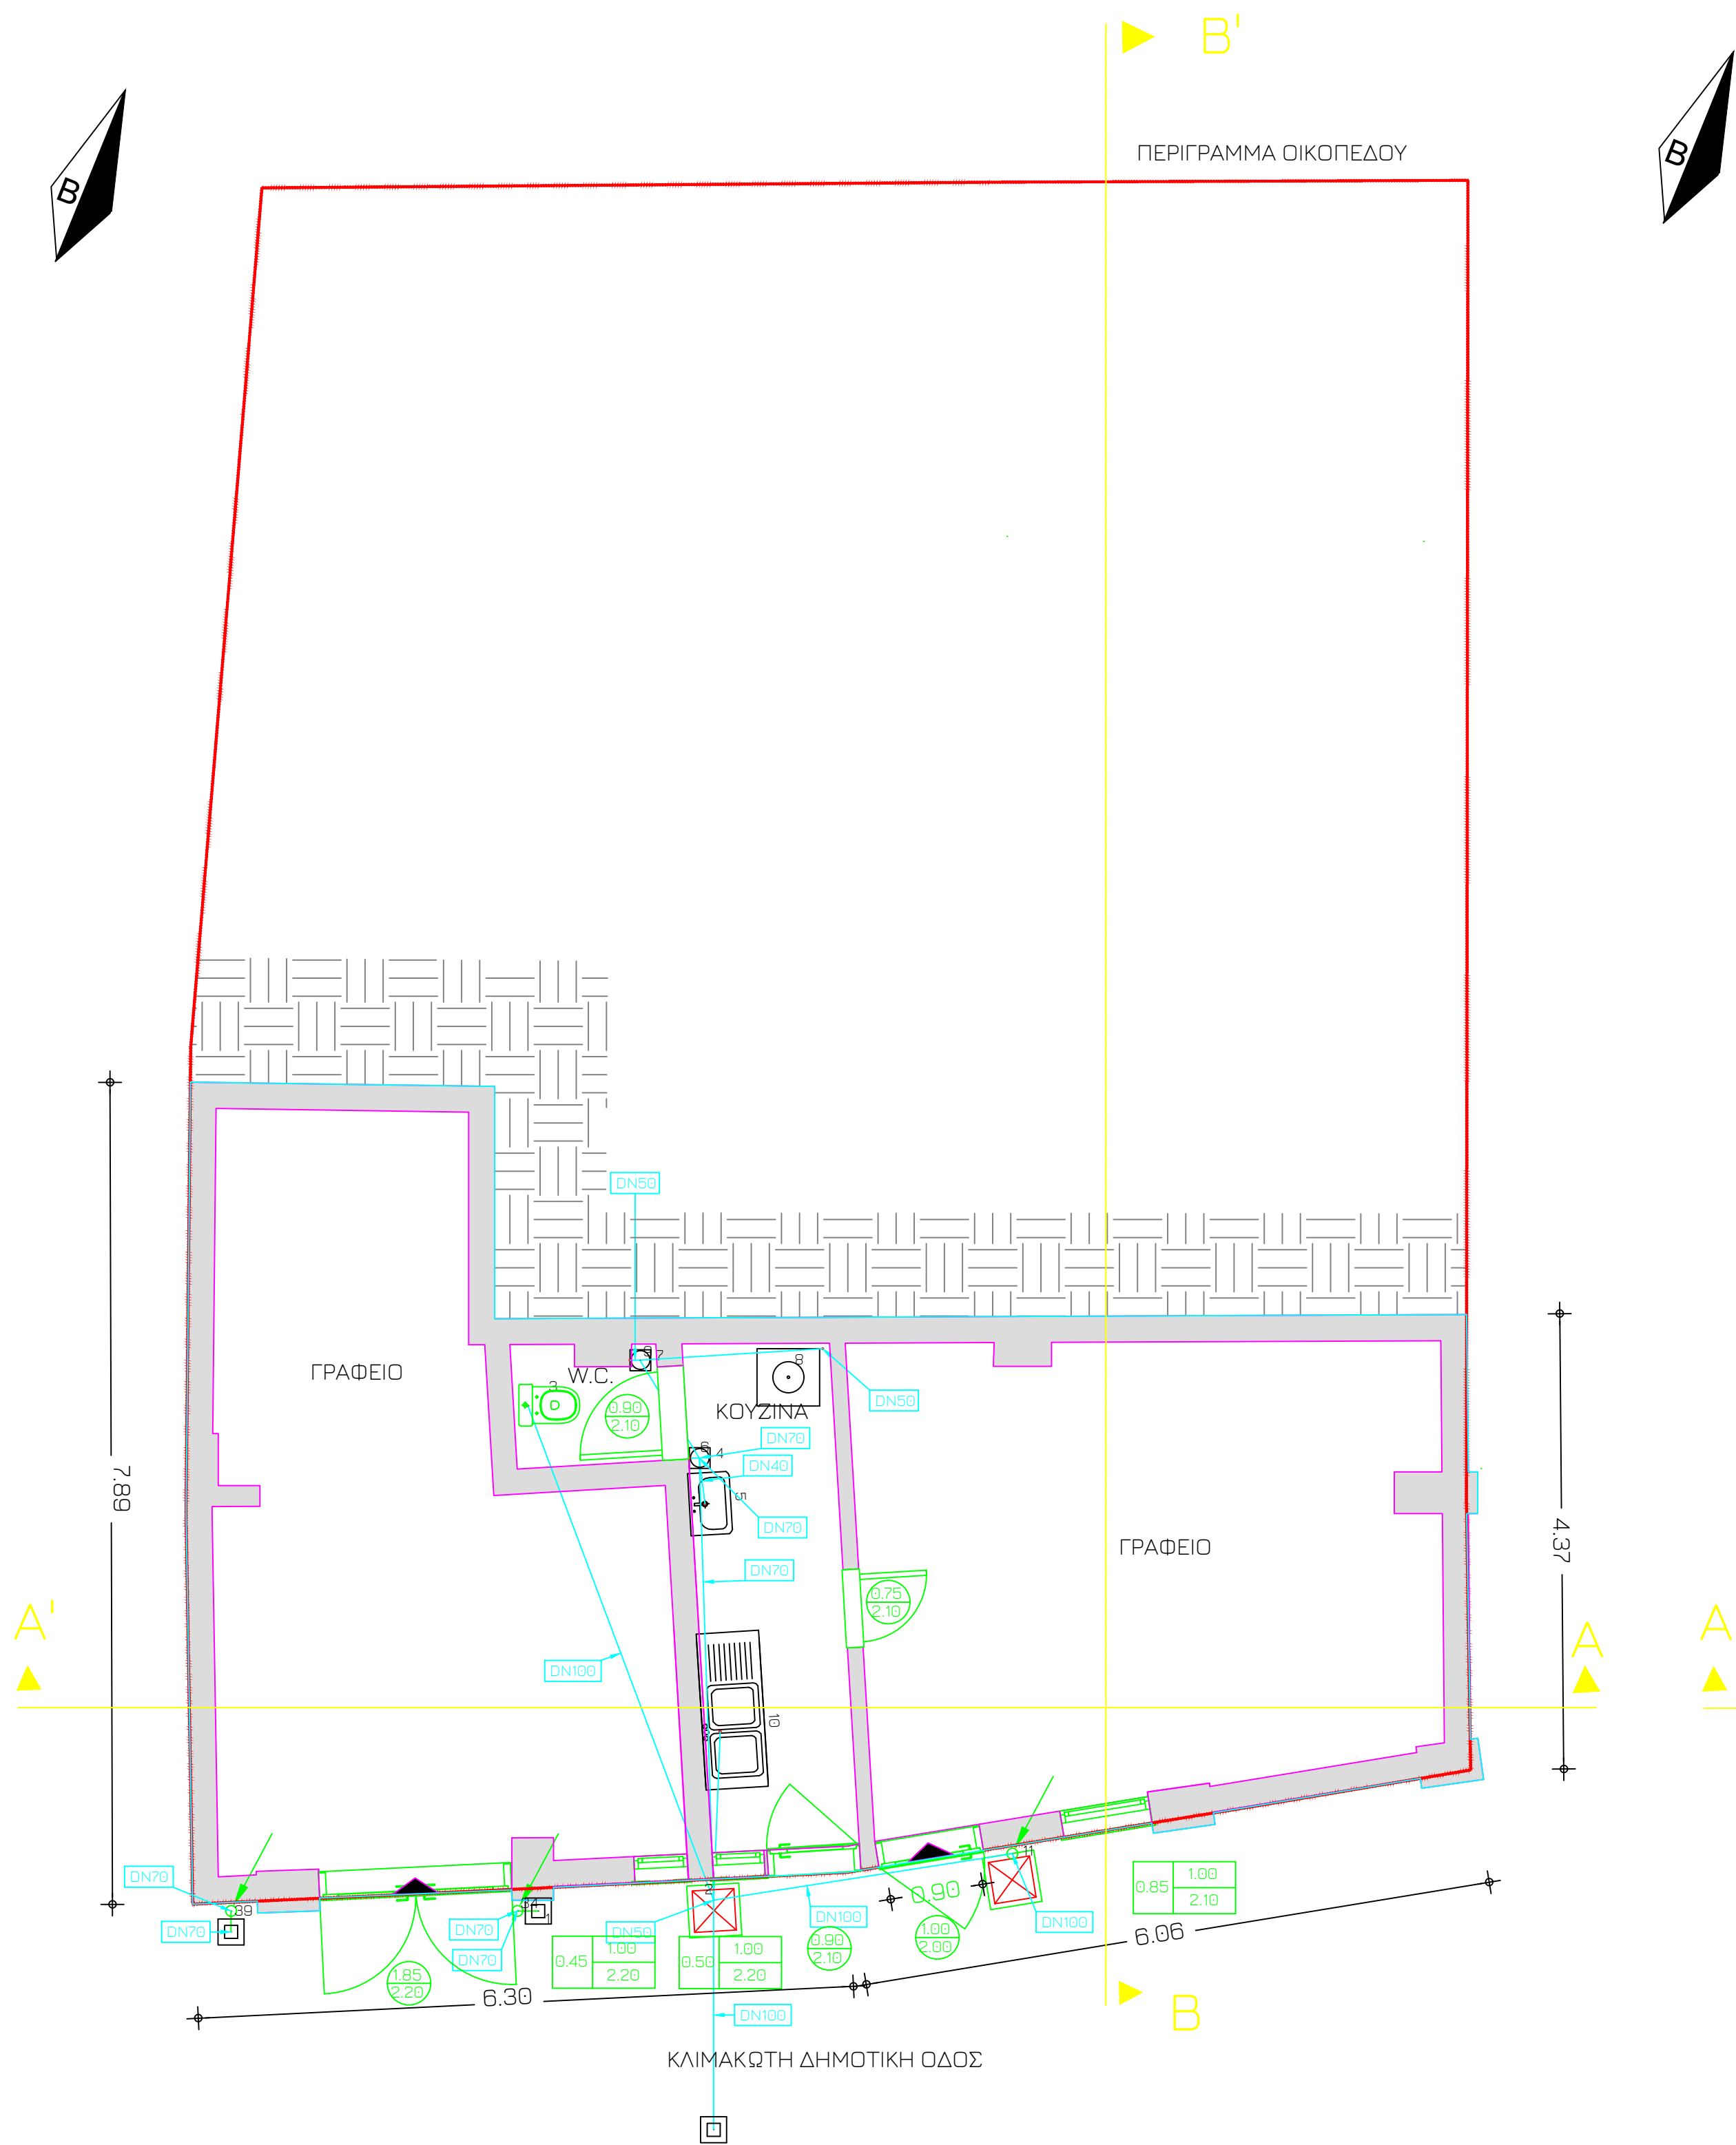


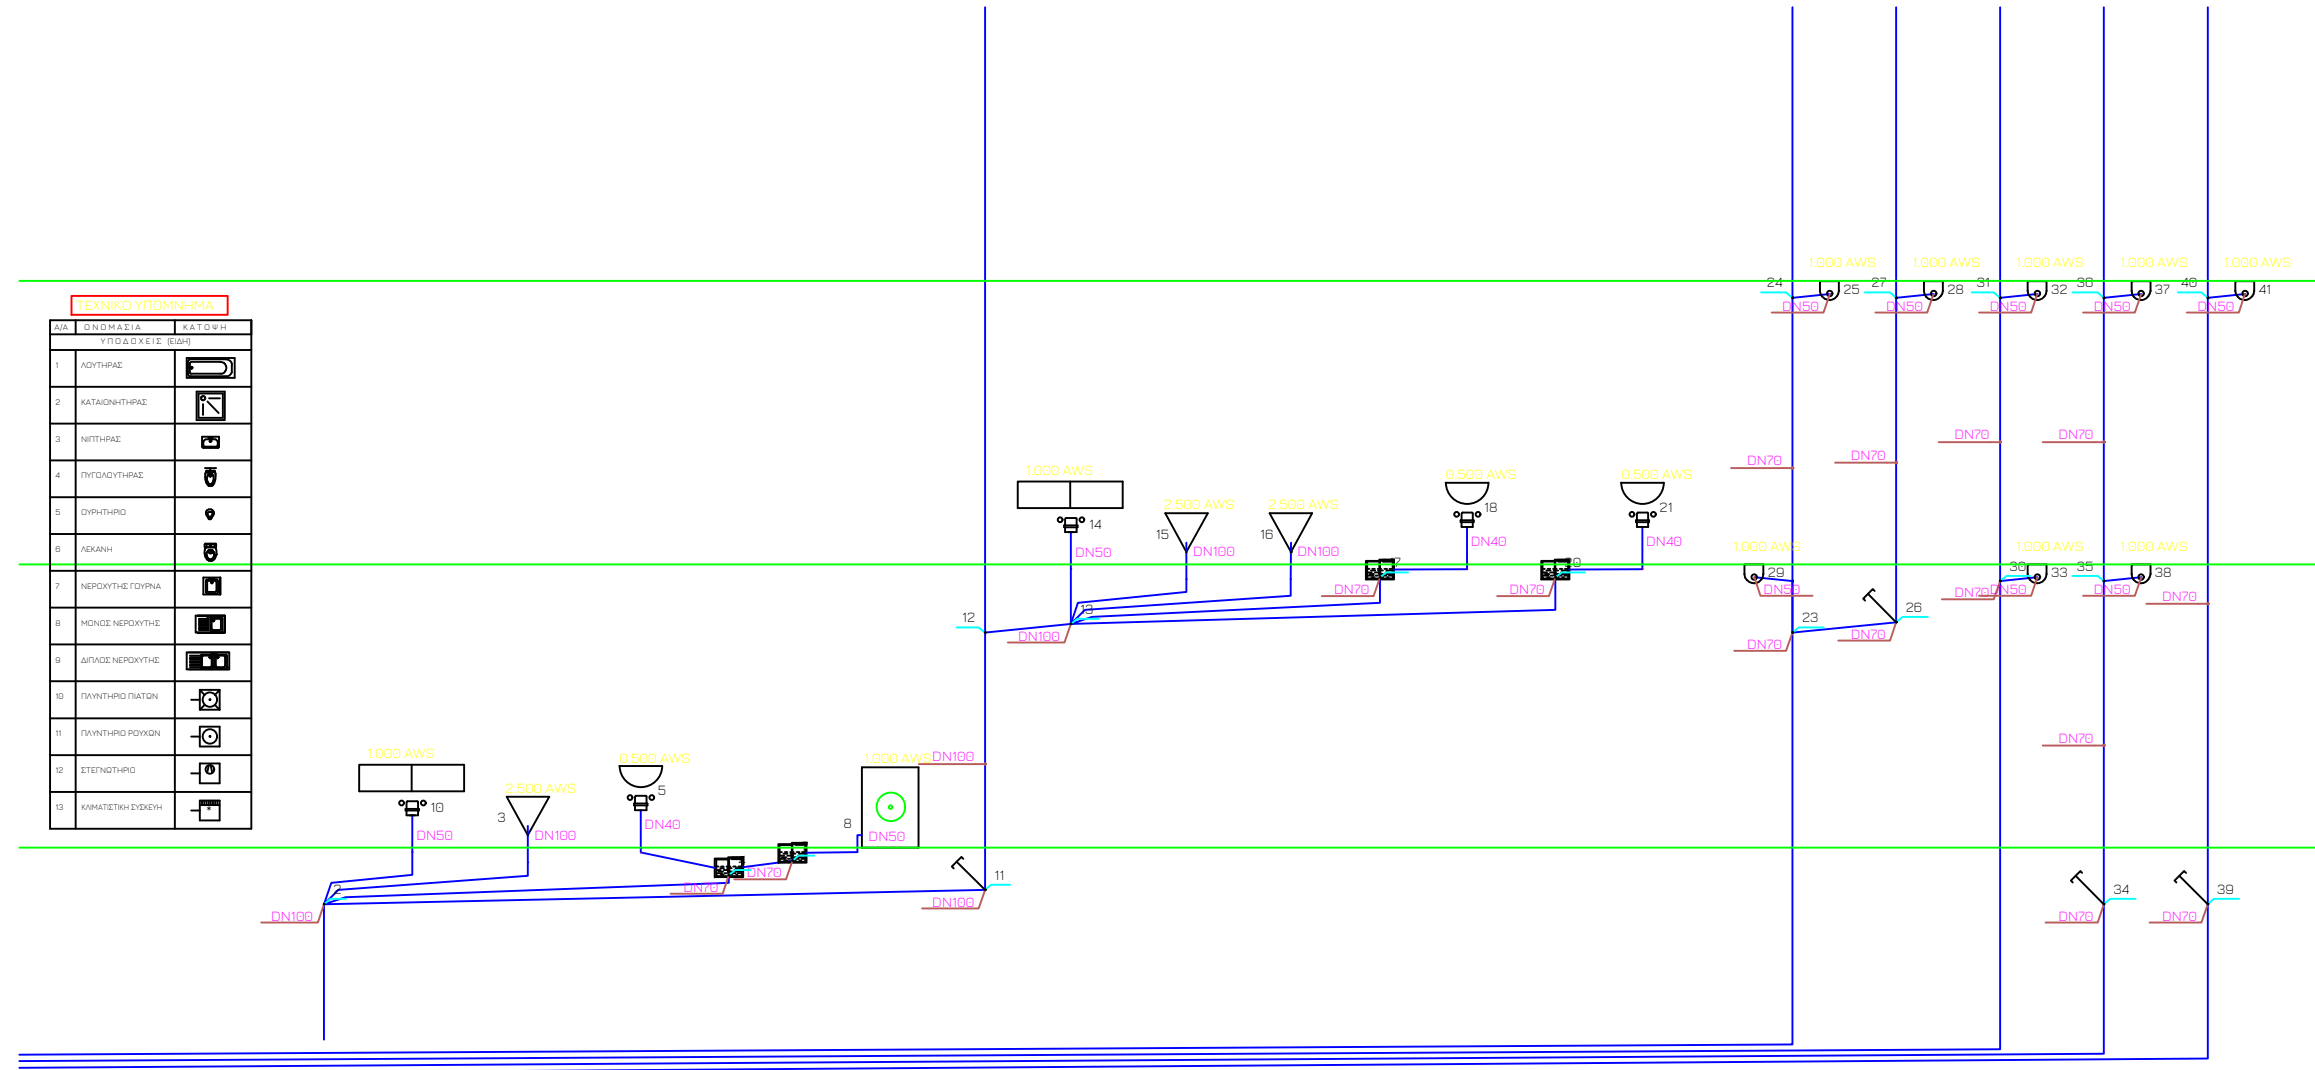

SCHEMA IN THERA Ο.Ε.
ΤΕΧΝΙΚΗ ΕΤΑΙΡΕΙΑ - Α.Μ. ΤΕΕ: 24067
Λαμπράκης Ιωάννης, Κατσούρης Κώστας
ΜΕΣΣΑΡΙΑ Τ.Κ. 84700 ΤΗΛ. 22860-30860

ΕΡΓΟΔΟΤΗΣ: ΔΗΜΟΣ ΑΝΑΦΗΣ

ΕΙΔΟΣ ΕΡΓΟΥ: ΑΞΙΟΠΟΙΗΣΗ ΤΟΥ ΠΟΛΙΤΙΣΤΙΚΟΥ ΚΕΝΤΡΟΥ
ΤΟΥ ΔΗΜΟΥ ΑΝΑΦΗΣ

ΘΕΣΗ: ΧΩΡΑ ΑΝΑΦΗΣ

ΘΕΜΑ ΣΧΕΔΙΟΥ: ΚΑΤΟΨΗ ΑΠΟΧΕΤΕΥΣΗΣ &
ΚΑΤΑΚΟΡΥΦΟ ΔΙΑΓΡΑΜΜΑ

ΜΕΛΕΤΗΤΗΣ: Λαμπράκης Ιωάννης Πτυχ. Μηχανολόγος Μηχανικός

ΗΜΕΡΟΜΗΝΙΑ: ΟΚΤΩΒΡΙΟΣ 2024 ΚΛΙΜΑΚΑ: 1:50

ΣΦΡΑΓΙΔΑ-ΥΠΟΓΡΑΦΗ

ΛΑΜΠΡΑΚΗΣ Ε. ΙΩΑΝΝΗΣ
Π.Τ. ΜΗΧΑΝΟΛΟΓΟΣ ΜΗΧΑΝΙΚΟΣ Τ.Ε.
Αρ. Μητ. ΕΕΤΕΜ 30551, Αρ. Μητ. Δ. Β.: 02429
Τ.Γ.: Schema In Thera, Εμπορείο Θήρας, Τ.Κ.: 84703
Τηλ: 6936943860, ΑΦΜ: 118907113, ΔΟΥ: Θήρας

ΘΕΩΡΗΣΗ ΥΠΗΡΕΣΙΑΣ

ΤΕΧΝΙΚΗ ΕΤΑΙΡΕΙΑ "SCHEMA IN THERA Ο.Ε."
ΛΑΜΠΡΑΚΗΣ ΙΩΑΝΝΗΣ - ΚΑΤΣΟΥΡΗΣ ΚΩΣΤΑΣ
Α.Μ. ΤΕΕ: 24067 - ΑΡ. ΜΗΤ. Τ.Ε. ΚΥΚΛΑΔΩΝ: 54509
ΜΕΣΣΑΡΙΑ ΘΗΡΑΣ Τ.Κ.: 84700, ΤΗΛ.: 2286030860
ΑΦΜ: 801806934 ΔΟΥ: ΘΗΡΑΣ