


ΥΔΡΑΥΛΙΚΕΣ ΣΥΝΔΕΣΕΙΣ
1. ΝΙΠΤΗΡΑΣ ΛΟΥΤΡΟΥ ή WC ΠΡΟΣ ΤΟ ΣΙΦΩΝΙ Φ40
2. ΜΠΑΝΙΕΡΑ ή ΝΤΟΥΣΙΕΡΑ/ΛΟΥΤΡΟΥ ΠΡΟΣ ΤΟ ΣΙΦΩΝΙ Φ50
3. ΛΕΚΑΝΗ ΠΡΟΣ ΣΤΗΛΗ Φ110
4. ΝΕΡΟΧΥΤΗΣ ΠΡΟΣ ΣΤΗΛΗ Φ50
5. ΣΙΦΩΝΙ WC ΠΡΟΣ ΣΤΗΛΗ Φ50
6. ΣΙΦΩΝΙ ΛΟΥΤΡΟΥ ΠΡΟΣ ΣΤΗΛΗ Φ63

ΠΑΡΑΤΗΡΗΣΕΙΣ
1. ΟΙ ΣΩΛΗΝΟΣΕΙΣ ΛΥΜΑΤΩΝ ΕΝΤΟΣ ΚΤΙΡΙΟΥ ΕΙΝΑΙ ΑΠΟ ΡΡ
ΚΑΤΑΚΟΡΥΦΕΣ ΡΡ-ΗΧΟΜΟΝΩΜΕΝΗ ΣΕΙΡΑ (VALSIR SILERE)
2. Η ΣΩΛΗΝΟΣΗ ΛΥΜΑΤΩΝ ΕΝΤΟΣ ΕΔΑΦΟΥΣ Ή ΔΑΠΕΔΟΥ ΥΠΟΓΕΙΟΥ ΕΙΝΑΙ PVC/SDR41
3. Η ΣΩΛΗΝΟΣΗ ΟΜΒΡΙΩΝ ΕΝΤΟΣ ΕΔΑΦΟΥΣ ΕΙΝΑΙ PVC/SDR 41
4. Η ΚΡΥΦΗ ΚΑΤΑΚΟΡΥΦΗ ΣΩΛΗΝΟΣΗ ΟΜΒΡΙΩΝ ΕΙΝΑΙ PVC (ΕΛΟΤ 686/Β)
5. Η ΕΜΦΑΝΗΣ ΚΑΤΑΚΟΡΥΦΗ ΣΩΛΗΝΟΣΗ ΟΜΒΡΙΩΝ ΕΙΝΑΙ ΑΠΟ ΓΑΛΒΑΝΙΣΜΕΝΟ ΣΙΔΗΡΟΣΩΛΗΝΑ
6. ΣΩΛΗΝΟΣΗ ΑΠΟΧΕΤΕΥΣΗΣ ΣΥΜΠΥΚΝΩΜΑΤΩΝ ΡΡ40
7. ΓΙΑ ΜΙΚΡΕΣ ΑΠΟΣΤΑΣΕΙΣ ΕΝΤΟΣ ΔΑΠΕΔΟΥ ΑΝΤΙ PVC/SDR 41 ΜΠΟΡΕΙ ΝΑ ΧΡΗΣΙΜΟΠΟΙΗΘΕΙ ΚΑΙ ΣΩΛΗΝΑ ΡΡ110

ΔΩΜΑ

ΙΣΟΓΕΙΟ

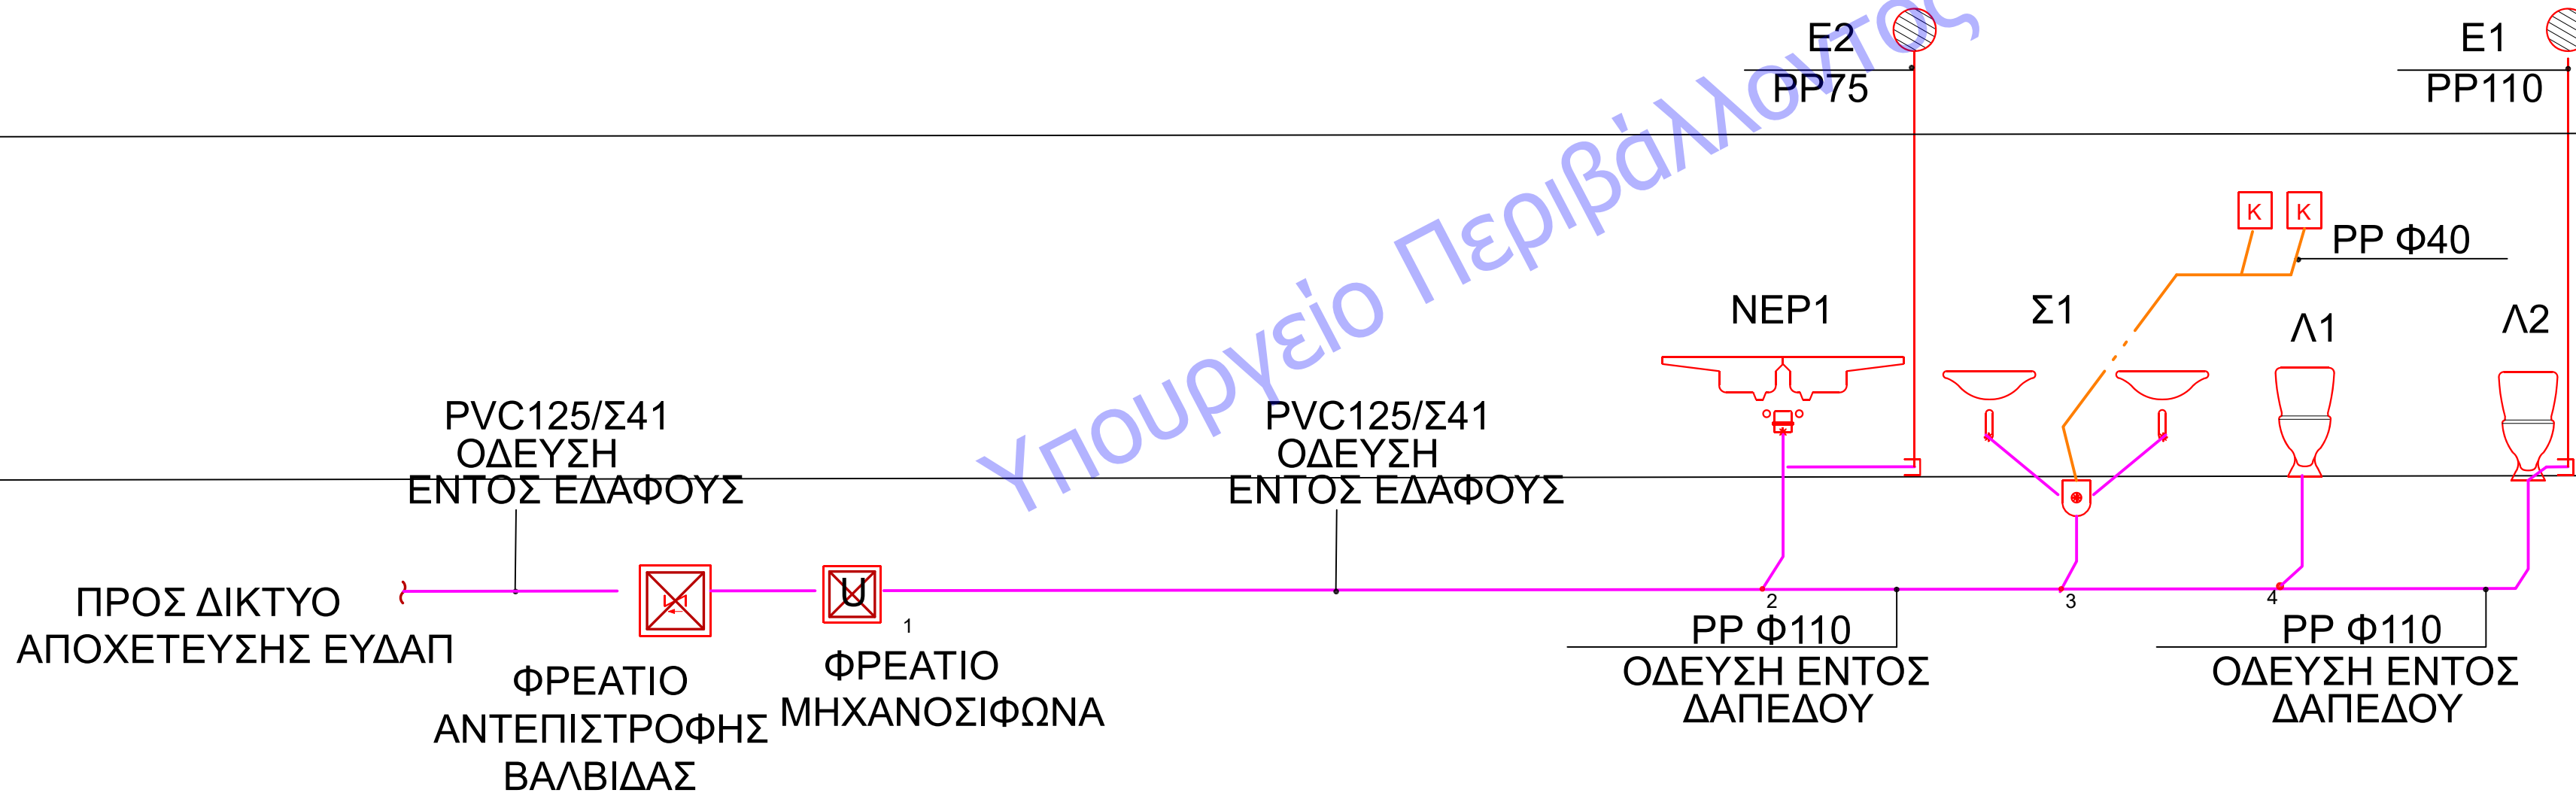

ΥΠΟΜΝΗΜΑ ΣΥΜΒΟΛΩΝ

	ΣΩΛΗΝΟΣΗ ΑΠΟΧΕΤΕΥΣΗΣ ΛΥΜΑΤΩΝ
	ΣΩΛΗΝΑ ΑΕΡΙΣΜΟΥ ΣΩΛΗΝΩΣΕΩΝ ΑΠΟΧΕΤΕΥΣΗΣ
	ΣΩΛΗΝΑ ΑΠΟΧΕΤΕΥΣΗΣ ΚΛΙΜΑΤΙΣΤΙΚΩΝ ΡΡ40
	ΣΥΡΜΑΤΙΝΗ ΚΕΦΑΛΗ ΑΕΡΙΣΜΟΥ
	ΤΑΠΑ ΚΑΘΑΡΙΣΜΟΥ
	ΣΙΦΩΝΙ ΔΑΠΕΔΟΥ
	ΑΠΟΧΕΤΕΥΣΗ ΜΟΝΑΔΑΣ FCU
	ΛΕΚΑΝΗ
	ΝΕΡΟΧΥΤΗΣ ΔΙΠΛΟΣ
	ΝΙΠΤΗΡΑΣ



ΔΗΜΟΤΙΚΟ ΛΙΜΕΝΙΚΟ ΤΑΜΕΙΟ ΘΗΡΑΣ

ΕΡΓΟ

ΕΠΙΣΚΕΥΗ ΚΤΙΡΙΟΥ ΚΕΑΛΕ

ΘΕΣΗ

ΟΡΜΟΣ ΦΗΡΩΝ Ν. ΘΗΡΑΣ

ΘΕΜΑ

ΚΑΤΟΨΗ ΙΣΟΓΕΙΟΥ ΚΤΙΡΙΟΥ ΚΕΑΛΕ ΚΑΙ ΧΩΡΟΥ ΚΑΜΕΡΩΝ ISPS
ΑΠΟΧΕΤΕΥΣΗ ΔΙΑΓΡΑΜΜΑ

ΗΜΕΡΟΜΗΝΙΑ

ΝΟΕΜΒΡΙΟΣ 2024

ΚΛΙΜΑΚΑ ΑΝΕΥ

ΑΡ. ΣΧ. Α-Δ

ΜΕΛΕΤΗΤΗΣ

ΠΑΝΤΕΛΗΣ ΑΡΓΥΡΟΣ
ΜΗΧΑΝΟΛΟΓΟΣ-ΗΛΕΚΤΡΟΛΟΓΟΣ ΜΗΧΑΝΙΚΟΣ

ΣΦΡΑΓΙΔΑ

