



ΓΕΝΙΚΟΣ ΠΙΝΑΚΑΣ

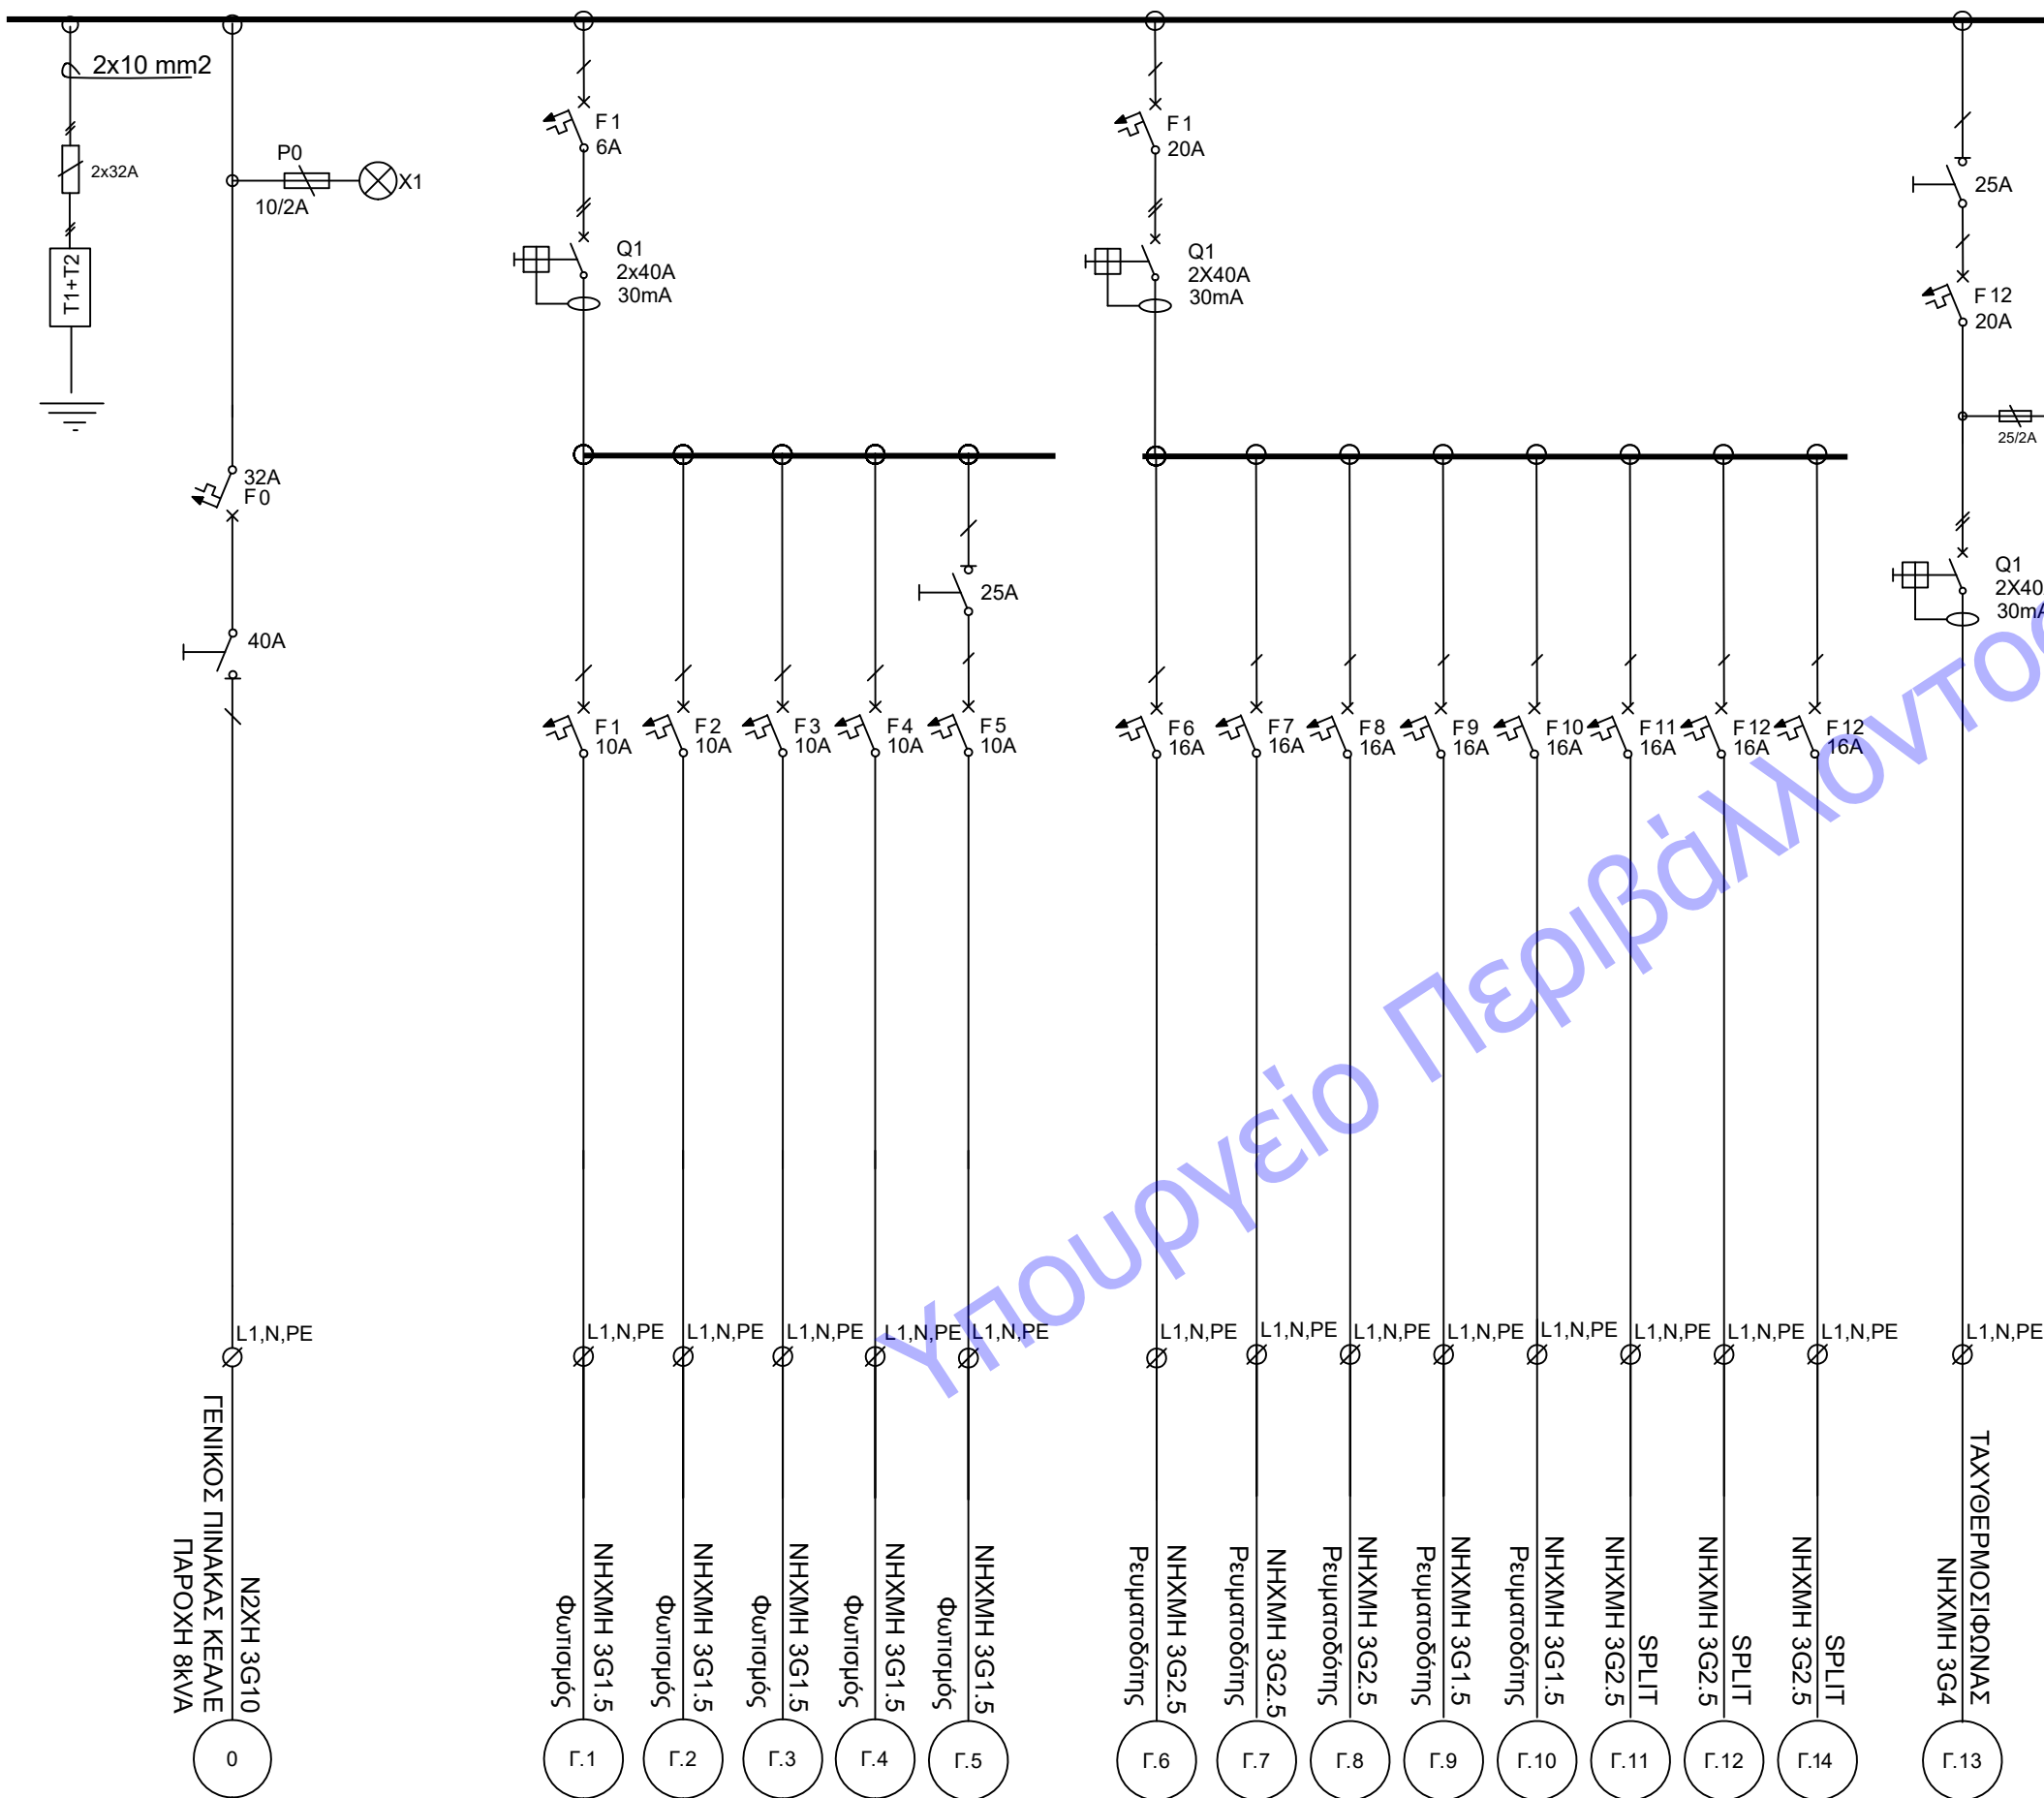

ΥΠΟΜΝΗΜΑ ΣΥΜΒΟΛΩΝ

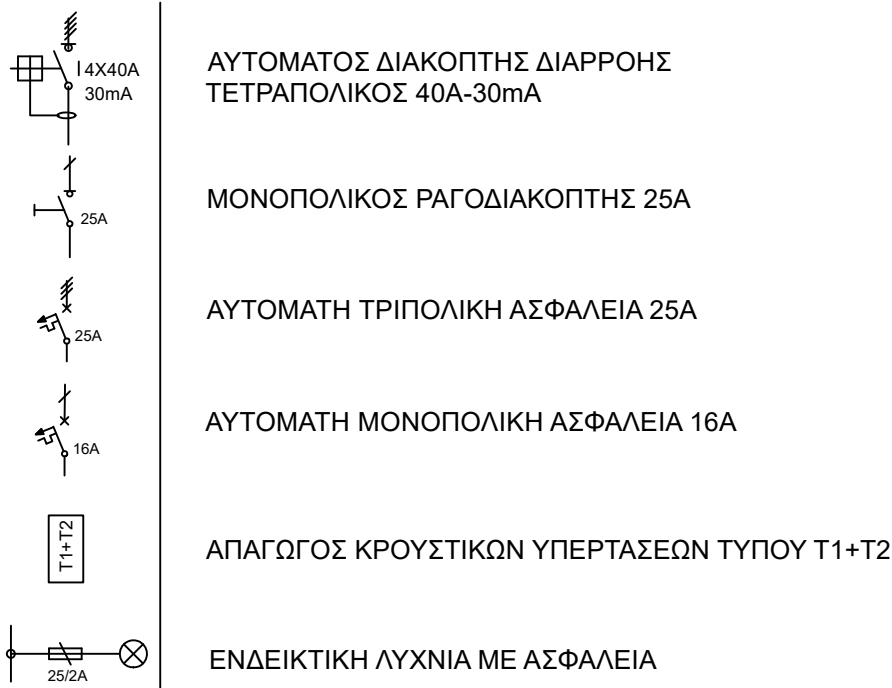

ΔΗΜΟΤΙΚΟ ΛΙΜΕΝΙΚΟ ΤΑΜΕΙΟ ΘΗΡΑΣ

ΕΡΓΟ  
ΕΠΙΣΚΕΥΗ ΚΤΙΡΙΟΥ ΚΕΑΛΕ

ΘΕΣΗ  
ΟΡΜΟΣ ΦΗΡΩΝ Ν. ΘΗΡΑΣ

ΘΕΜΑ  
ΚΑΤΟΨΗ ΙΣΟΓΕΙΟΥ ΚΤΙΡΙΟΥ ΚΕΑΛΕ ΚΑΙ ΧΩΡΟΥ ΚΑΜΕΡΩΝ ISPS

ΗΜΕΡΟΜΗΝΙΑ  
ΝΟΕΜΒΡΙΟΣ 2024

ΚΛΙΜΑΚΑ 1:50  
ΑΡ. ΣΧ. ΗΚ-Δ

ΜΕΛΕΤΗΤΗΣ  
ΠΑΝΤΕΛΗΣ ΑΡΓΥΡΟΣ  
ΜΗΧΑΝΟΛΟΓΟΣ-ΗΛΕΚΤΡΟΛΟΓΟΣ ΜΗΧΑΝΙΚΟΣ

ΣΦΡΑΓΙΔΑ

