



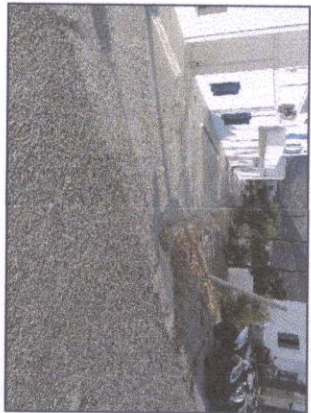


Φωτογραφία από θέση Μήτης 1

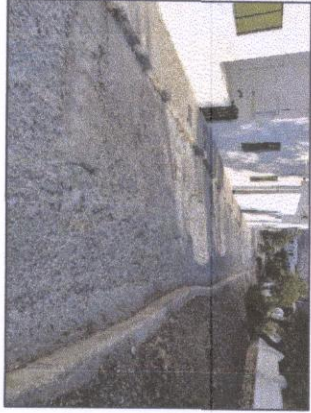


Φωτογραφία από θέση Μήτης 2



Φωτογραφία από θέση Μήτης 3

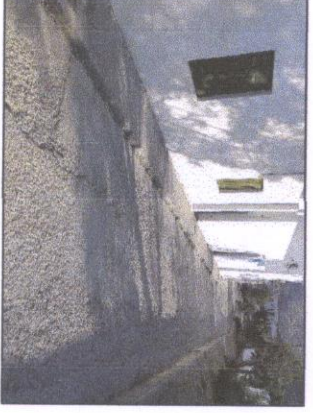


Φωτογραφία από θέση Μήτης 4

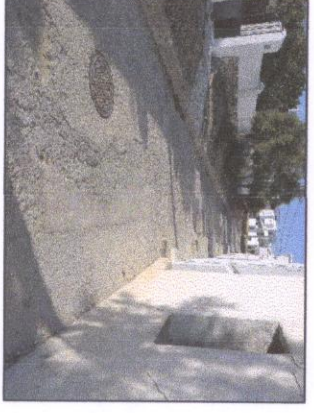


Φωτογραφία από θέση Μήτης 5




Φωτογραφία από θέση Μήτης 6

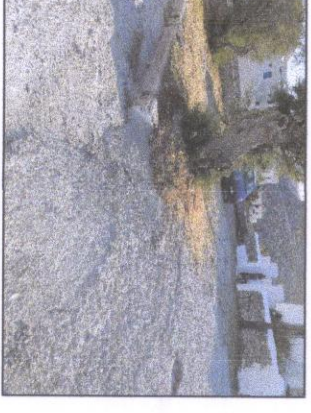

Φωτογραφία από θέση Μήτης 7

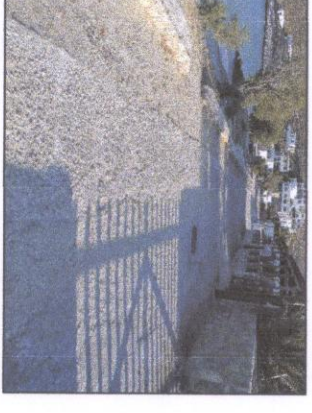

Φωτογραφία από θέση Μήτης 8

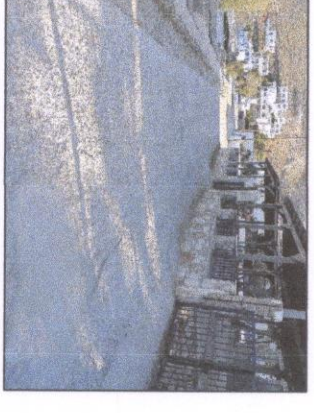

Φωτογραφία από θέση Μήτης 9



Φωτογραφία από θέση Μήτης 10

ΥΠΟΜΝΗΜΑ


- Περιοχή έργων
- Ακτογραμμή
- Αιγιαλός
- Παραλία
- Μάντρα
- Θέση και κατεύθυνση λήψης φωτογραφίας
- Δίκτυα
- Κτίρια
- Φρέατο



Απόσπασμα από Google Earth



ΑΠΟΣΠΑΣΜΑ ΟΡΘΟΦΩΤΟΧΑΡΤΗ 584_050

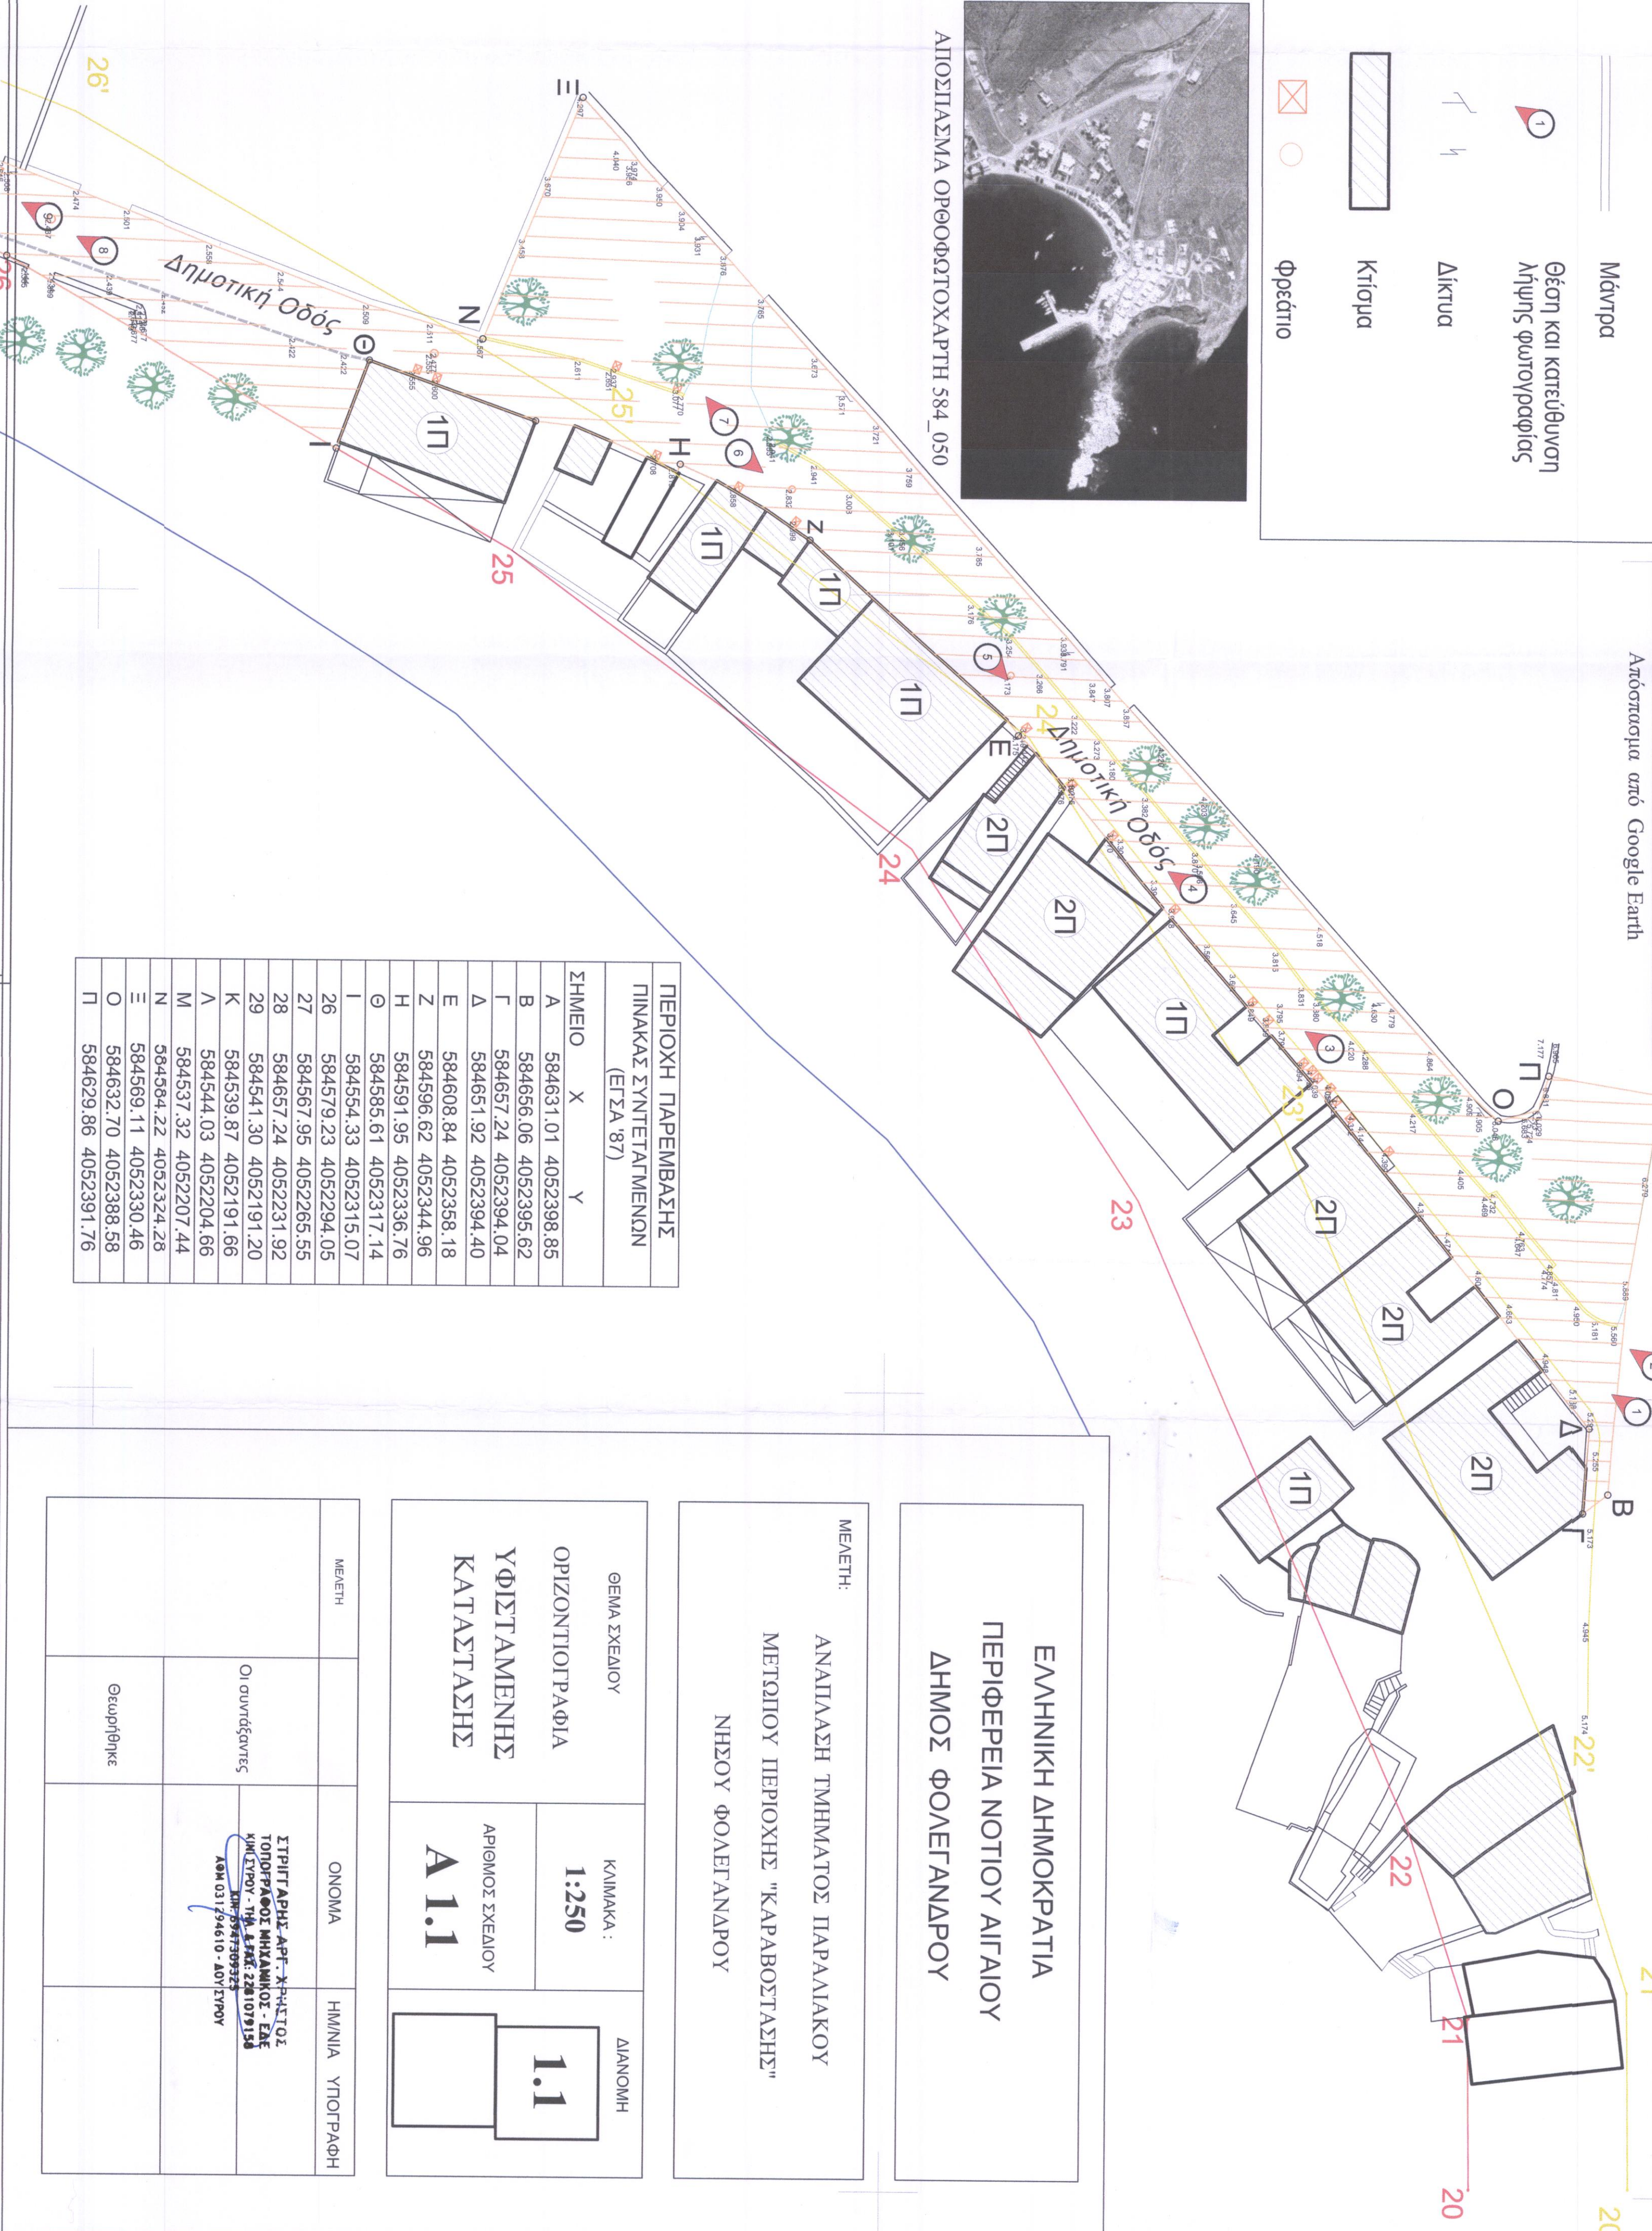

ΠΕΡΙΟΧΗ ΠΑΡΕΜΒΑΣΗΣ
ΠΙΝΑΚΑΣ ΣΥΝΤΕΤΑΓΜΕΝΩΝ
(ΕΓΣΔ 87)

ΣΗΜΕΙΟ	X	Y
A	584631.01	4052398.85
B	584656.06	4052395.62
Γ	584657.24	4052394.04
Δ	584651.92	4052394.40
E	584608.84	4052358.18
Z	584596.62	4052344.96
H	584591.95	4052336.76
Θ	584585.61	4052317.14
I	584554.33	4052315.07
26	584579.23	4052294.05
27	584567.95	4052265.55
28	584657.24	4052231.92
29	584541.30	4052191.20
K	584539.87	4052191.66
Λ	584544.03	4052204.66
M	584537.32	4052207.44
N	584584.22	4052324.28
Ξ	584569.11	4052330.46
Ο	584632.70	4052388.58
Π	584629.86	4052391.76



Το παρόν σχέδιο το υλοποιεί
16/02/2021
ΟΡΓΑΝΙΣΜΟΣ
ΑΡΧΙΤΕΚΤΟΝ ΜΗΧΑΝΙΚΟΣ
ΑΝ1, ΤΕΕ 70926

ΕΛΛΗΝΙΚΗ ΔΗΜΟΚΡΑΤΙΑ
ΠΕΡΙΦΕΡΕΙΑ ΝΟΤΙΟΥ ΑΙΓΑΙΟΥ
ΔΗΜΟΣ ΦΟΛΕΓΑΝΔΡΟΥ

ΜΕΛΕΤΗ:
ΑΝΑΠΛΑΣΗ ΤΜΗΜΑΤΟΣ ΠΑΡΑΛΙΑΚΟΥ
ΜΕΤΩΠΙΟΥ ΠΕΡΙΟΧΗΣ "ΚΑΡΑΒΟΣΤΑΣΗΣ"
ΝΗΣΟΥ ΦΟΛΕΓΑΝΔΡΟΥ

ΘΕΜΑ ΣΧΕΔΙΟΥ	ΚΛΙΜΑΚΑ:	ΔΙΑΝΟΜΗ
ΟΡΙΖΟΝΤΙΟΓΡΑΦΙΑ	1:250	1.1
ΥΦΙΣΤΑΜΕΝΗΣ	ΑΡΙΘΜΟΣ ΣΧΕΔΙΟΥ	
ΚΑΤΑΣΤΑΣΗΣ	A 1.1	

ΜΕΛΕΤΗ	ΟΝΟΜΑ	ΗΜΕΡΙΑ ΥΠΟΓΡΑΦΗ
	Οι συντάξαντες	ΣΤΡΩΤ ΑΡΗΣ ΑΡΓ- ΧΡΗΣΤΟΣ ΤΟΠΟΓΡΑΦΟΣ ΜΗΧΑΝΙΚΟΣ - ΕΔΕ ΚΜΕ ΣΥΝΟΥ - ΤΗΛ. & FAX: 22810719156 ΑΦΜ 031294610 - ΑΟΥ ΣΥΝΟΥ
	Θεωρήθηκε	