




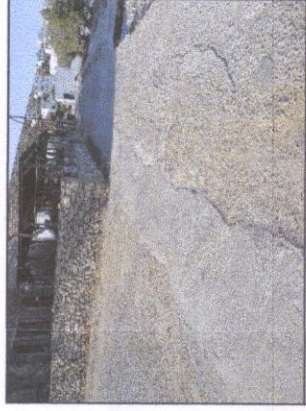

Φωτογραφία από θέση Μήλης 11

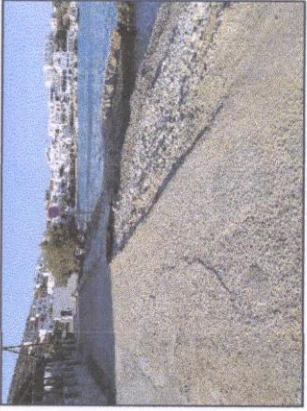

Φωτογραφία από θέση Μήλης 12

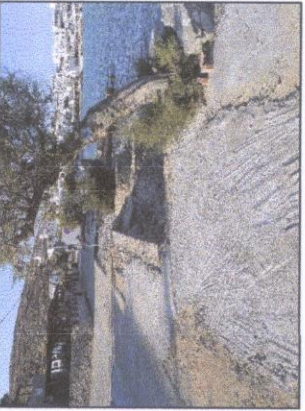

Φωτογραφία από θέση Μήλης 13



Φωτογραφία από θέση Μήλης 14



Φωτογραφία από θέση Μήλης 15




Φωτογραφία από θέση Μήλης 16



Φωτογραφία από θέση Μήλης 17




Φωτογραφία από θέση Μήλης 18

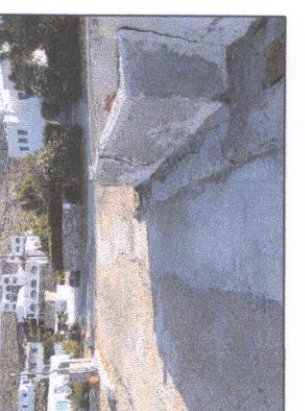

Φωτογραφία από θέση Μήλης 19



Φωτογραφία από θέση Μήλης 20

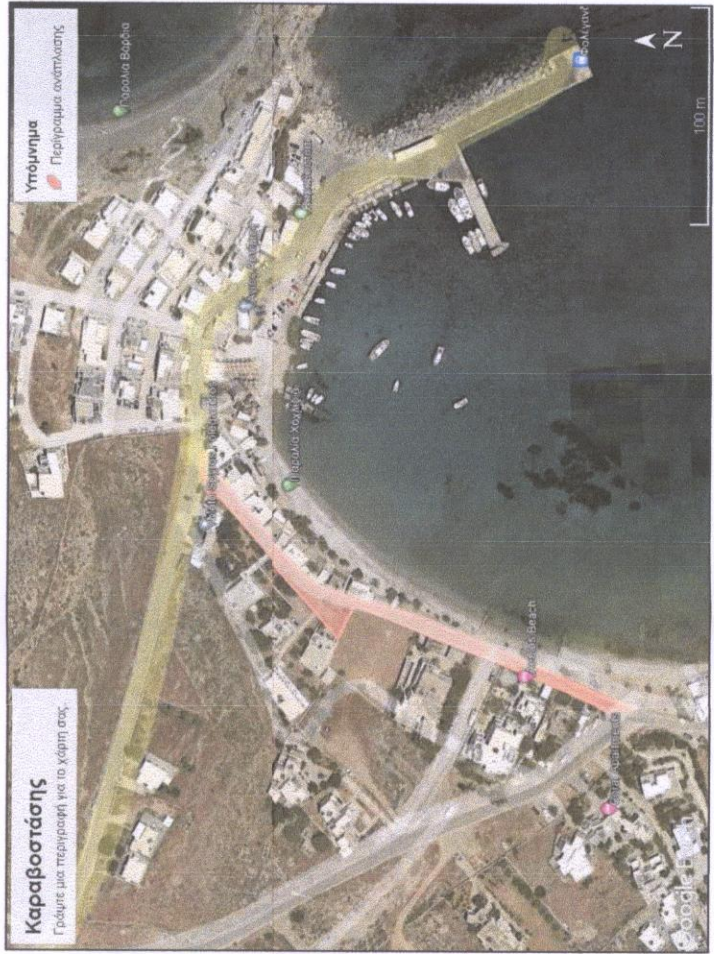


Απόσπασμα από Google Earth



ΑΠΟΣΠΑΣΜΑ ΟΡΘΟΦΩΤΟΧΑΡΤΗ 584_050

ΠΕΡΙΟΧΗ ΠΑΡΕΜΒΑΣΗΣ		
ΠΙΝΑΚΑΣ ΣΥΝΤΕΤΑΓΜΕΝΩΝ (ΕΓΣΑ 87)		
ΣΗΜΕΙΟ	X	Y
A	584631.01	4052398.85
B	584656.06	4052395.62
Γ	584657.24	4052394.04
Δ	584651.92	4052394.40
E	584608.84	4052358.18
Z	584596.62	4052344.96
H	584591.95	4052336.76
Θ	584585.61	4052317.14
I	584554.33	4052315.07
26	584579.23	4052294.05
27	584567.95	4052265.55
28	584657.24	4052231.92
29	584541.30	4052191.20
K	584539.87	4052191.66
Λ	584544.03	4052204.66
M	584537.32	4052207.44
N	584584.22	4052324.28
Ξ	584569.11	4052330.46
O	584632.70	4052388.58
Π	584629.86	4052391.76

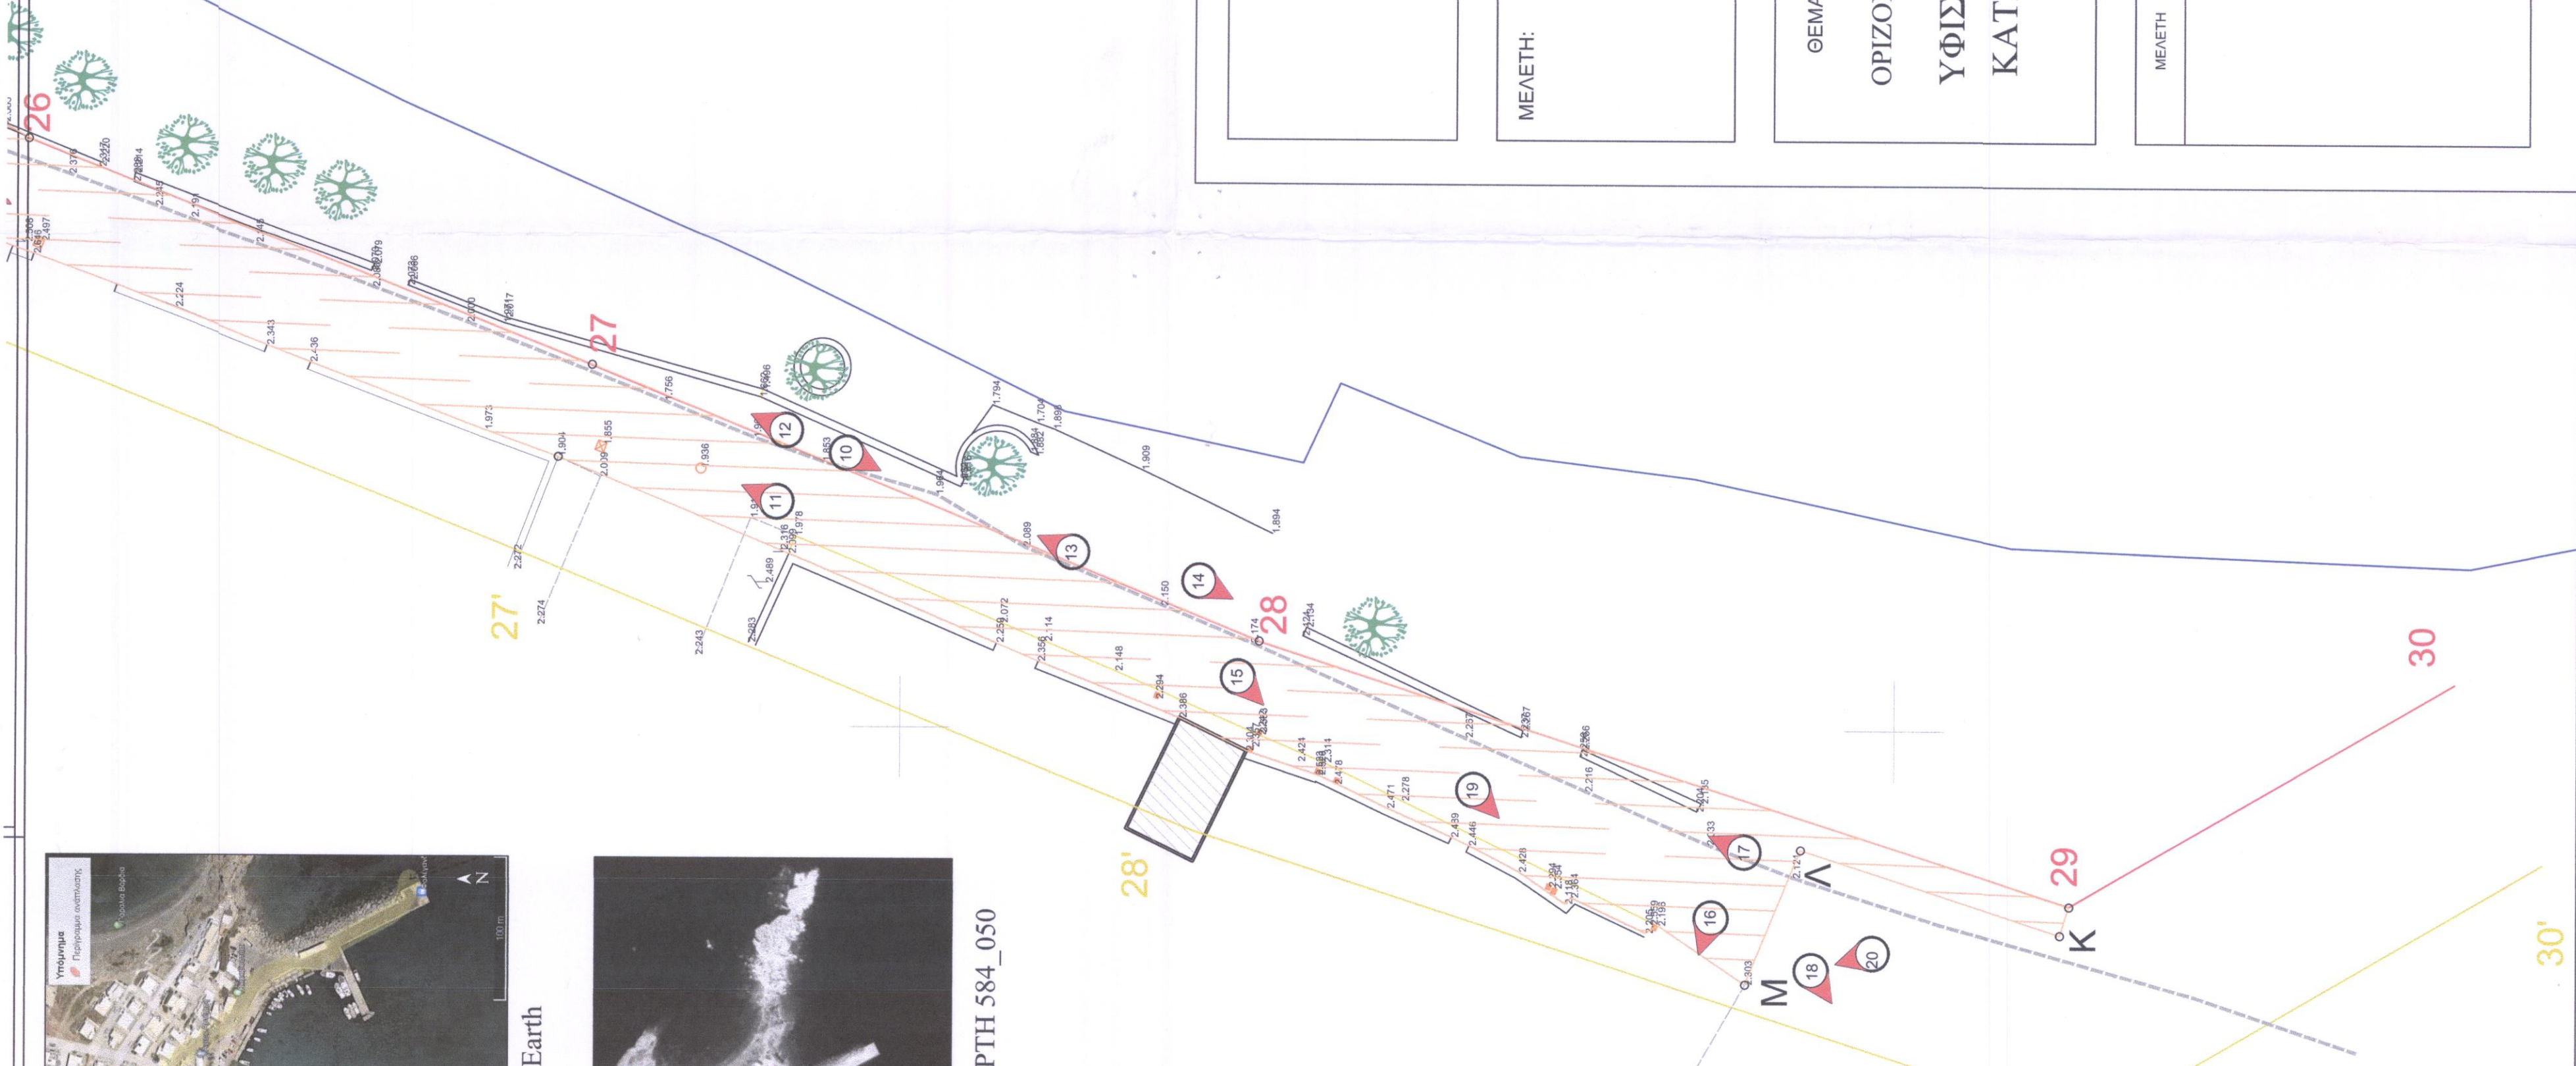

Περιοχή έργων

Ακτογραμμή

Αιγιαλός

Παραλία

Μάντρα

Θέση και κατεύθυνση
λήψης φωτογραφίας

Δίκτυα

Κτίσμα

Φρέατιο

ΕΛΛΗΝΙΚΗ ΔΗΜΟΚΡΑΤΙΑ
ΠΕΡΙΦΕΡΕΙΑ ΝΟΤΙΟΥ ΑΙΓΑΙΟΥ
ΔΗΜΟΣ ΦΟΛΕΓΑΝΔΡΟΥ

ΜΕΛΕΤΗ:

ΑΝΑΠΛΑΣΗ ΤΜΗΜΑΤΟΣ ΠΑΡΑΛΙΑΚΟΥ
ΜΕΤΩΠΙΟΥ ΠΕΡΙΟΧΗΣ "ΚΑΡΑΒΟΣΤΑΣΗΣ"
ΝΗΣΟΥ ΦΟΛΕΓΑΝΔΡΟΥ

ΘΕΜΑ ΣΧΕΔΙΟΥ

ΟΡΙΖΟΝΤΙΟΓΡΑΦΙΑ

ΥΦΙΣΤΑΜΕΝΗΣ

ΚΑΤΑΣΤΑΣΗΣ

ΔΙΑΝΟΜΗ

ΚΛΙΜΑΚΑ :

1:250

ΑΡΙΘΜΟΣ ΣΧΕΔΙΟΥ

A 1.2

1.2

ΜΕΛΕΤΗ

ΟΝΟΜΑ

ΗΜΕΡΙΑ ΥΠΟΓΡΑΦΗ

Οι συντάξαντες

ΣΤΡΗΓΓΑΡΗΣ ΔΡΕ-ΧΡΗΤΟΣ
ΤΟΠΟΓΡΑΦΟΣ ΜΗΧΑΝΙΚΟΣ - ΕΛΛ.
ΚΙΝΗ ΣΥΓΡΟΥ - ΠΛΑ-ΕΛΛΕ-ΣΣΕΜΕΤΕΙΣ
ΑΦΜ 03/294610 - ΔΟΥ ΣΥΓΡΟΥ

Θεωρήθηκε