

ΥΠΟΜΝΗΜΑ ΥΛΙΚΩΝ

ΔΑΠΕΔΟΣΤΡΩΣΕΙΣ

ΣΚΛΗΡΑ ΔΑΠΕΔΑ

	ΧΟΝΔΡΟΠΛΑΚΕΣ ΑΚΑΝΟΝΙΣΤΟΥ ΣΧΗΜΑΤΟΣ
	ΠΡΟΧΥΤΟ ΚΡΑΣΠΕΔΟ 15cm
	ΠΛΑΚΑ ΤΥΠΟΥ Α' 30x30cm ΚΑΤΕΥΘΥΝΣΗΣ
	ΠΛΑΚΑ ΤΥΠΟΥ Β' 30x30cm
	ΠΛΑΚΑ ΤΥΠΟΥ Γ' 30x30cm ΑΛΛΑΓΗ ΚΑΤΕΥΘΥΝΣΗΣ
	ΠΛΑΚΑ 30x30cm ΠΡΟΕΙΔΟΠΟΙΗΣΗΣ

ΜΑΛΑΚΑ ΔΑΠΕΔΑ

	ΚΗΠΑΙΟ ΧΩΜΑ ΜΕ ΕΔΑΦΟΚΑΛΥΨΗ (ΧΛΟΗ)
	ΒΟΤΣΑΛΑ ΠΑΡΑΛΙΑΣ

ΕΞΟΠΛΙΣΜΟΣ


	ΤΟΙΧΙΟ - ΛΙΘΟΔΟΜΗ
	ΦΩΤΙΣΤΙΚΟ ΜΕ LED ΕΠΙ ΚΟΡΥΦΗΣ ΙΣΤΟΥ 3m

ΦΥΤΕΥΣΕΙΣ

	ΔΕΝΤΡΑ ΠΟΥ ΔΙΑΤΗΡΟΥΝΤΑΙ
	ΔΕΝΤΡΑ ΠΟΥ ΠΡΟΣΤΙΘΕΝΤΑΙ
	ΧΑΜΗΛΗ ΦΥΤΕΥΣΗ (ΠΡΟΤΕΙΝΟΜΕΝΑ)

ΥΠΟΜΝΗΜΑ ΥΦΙΣΤΑΜΕΝΗΣ ΚΑΤΑΣΤΑΣΗΣ

	ΑΚΤΟΓΡΑΜΜΗ
	ΑΙΓΙΑΛΟΣ
	ΠΑΡΑΛΙΑ
	ΔΙΚΤΥΑ
	ΚΤΙΣΜΑ
	ΦΡΕΑΤΙΟ

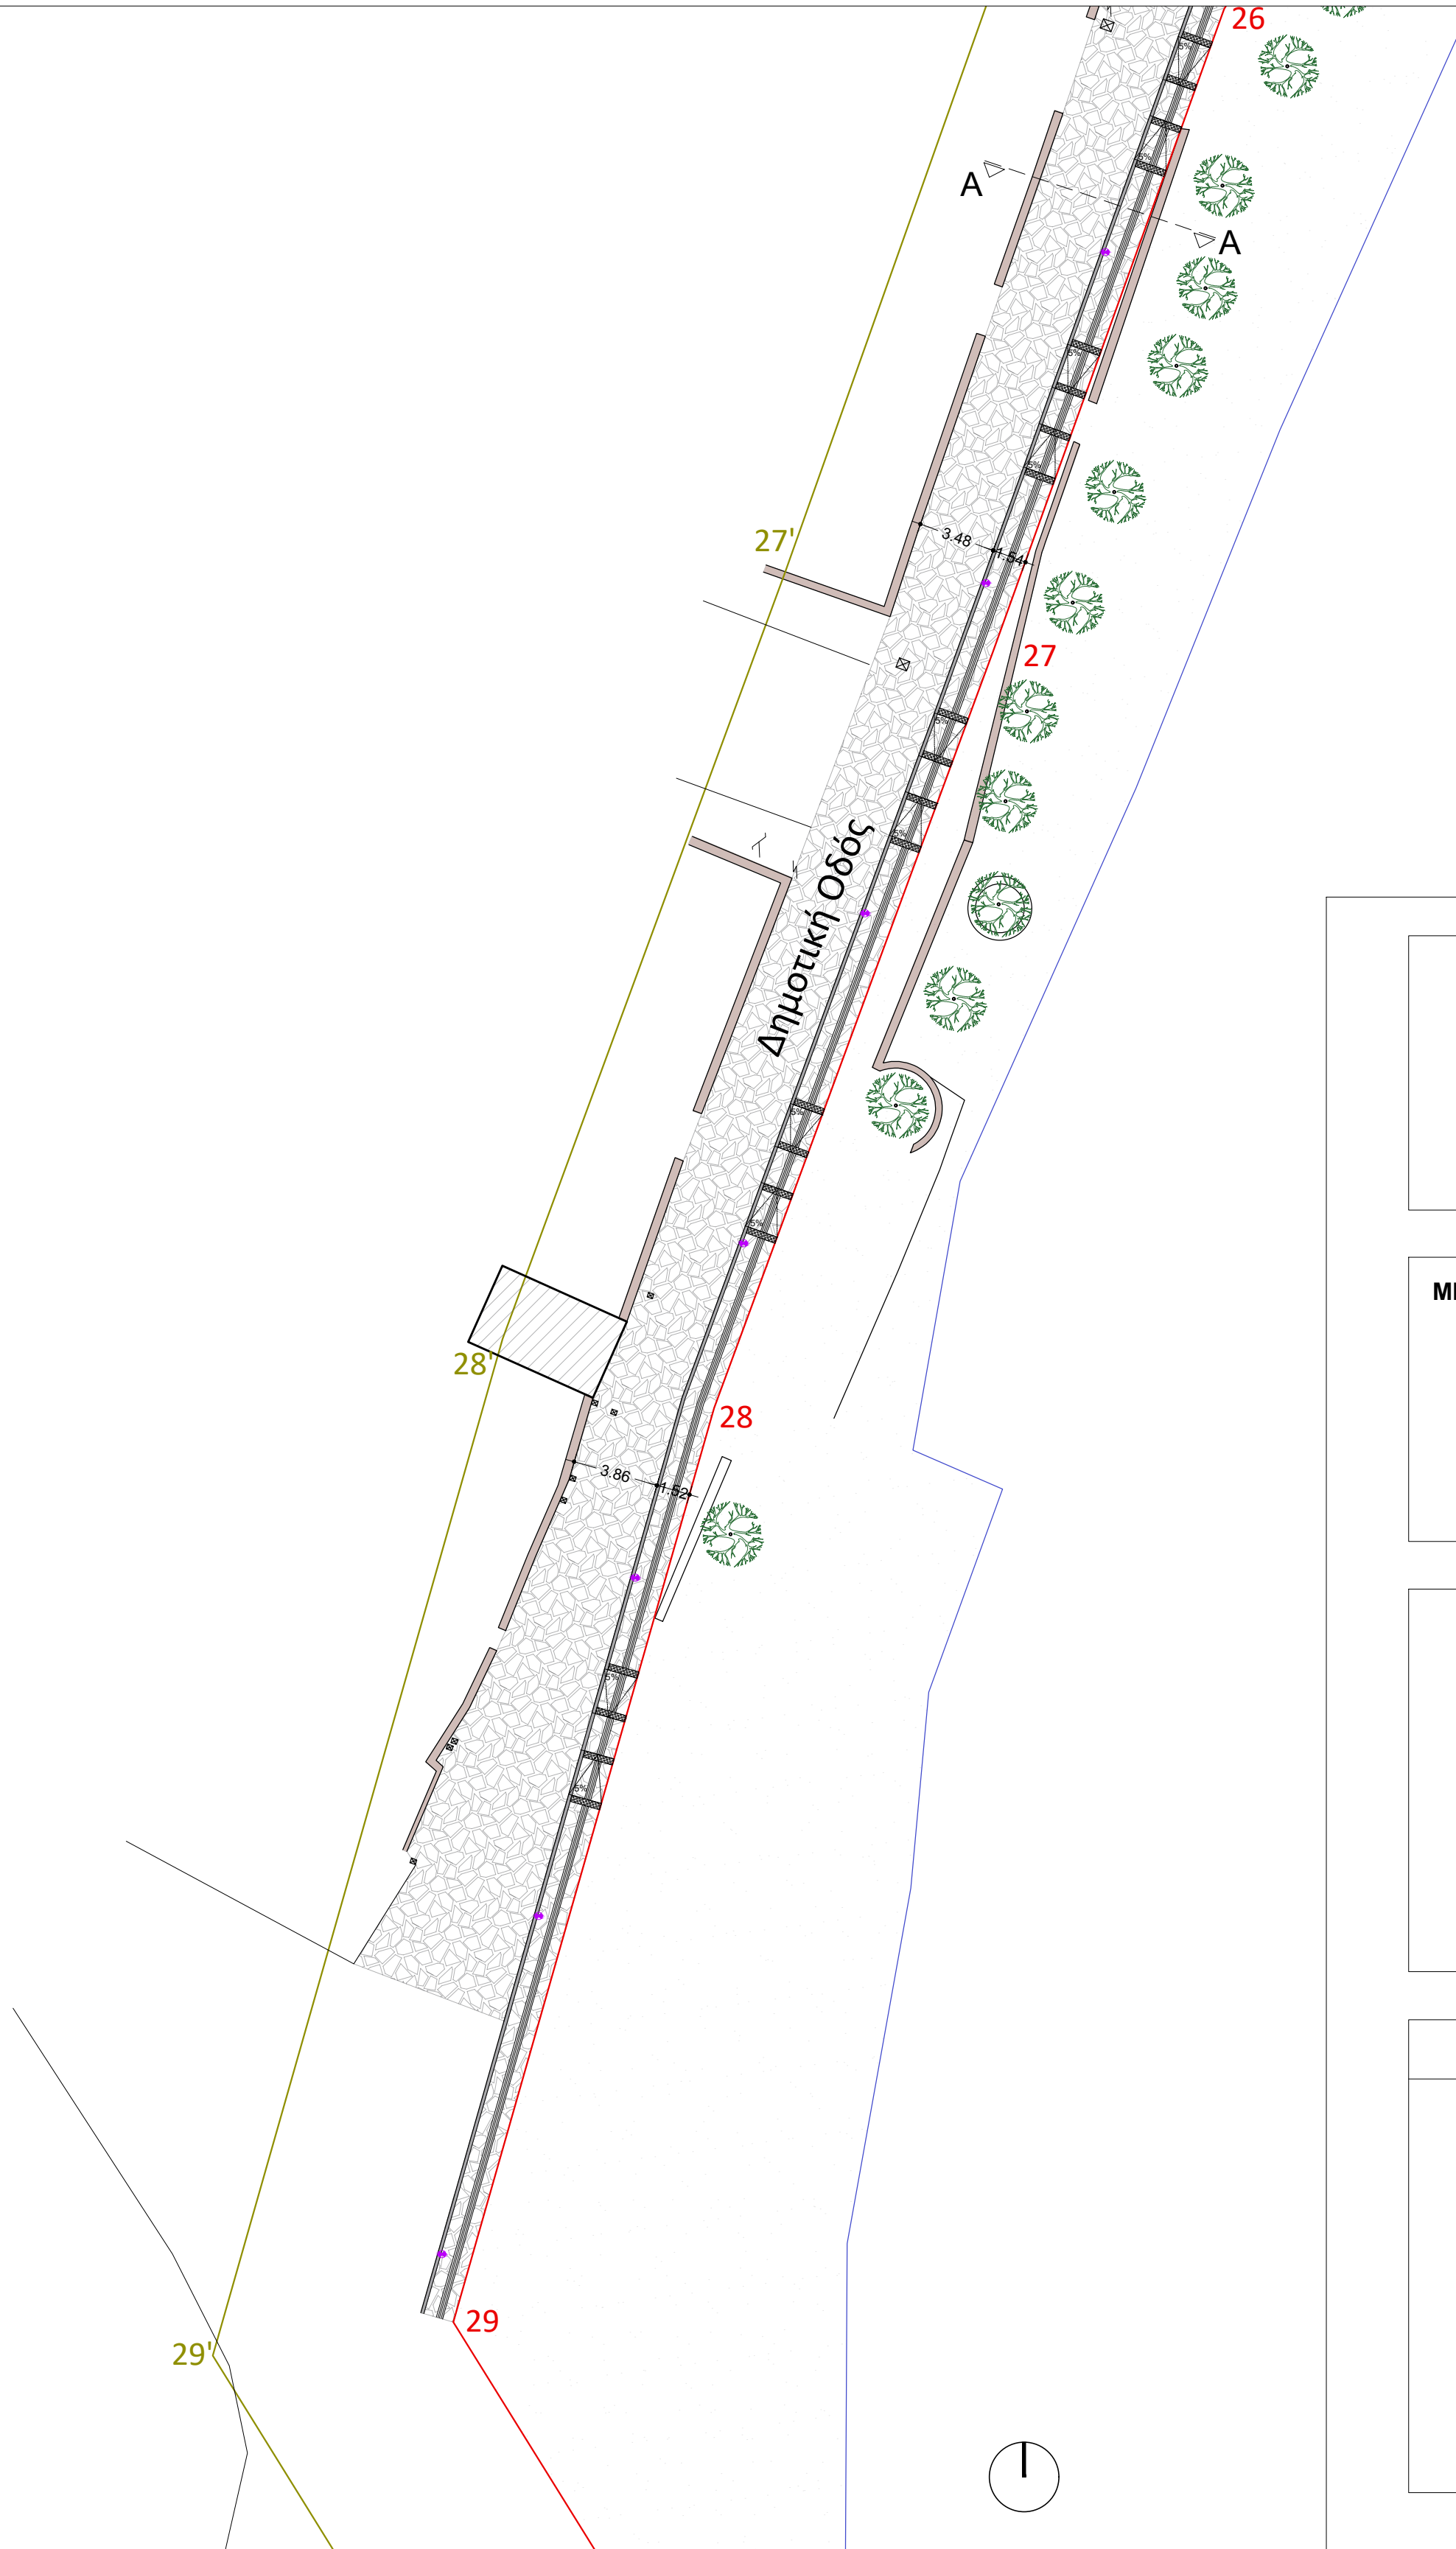

ΕΛΛΗΝΙΚΗ ΔΗΜΟΚΡΑΤΙΑ ΠΕΡΙΦΕΡΕΙΑ ΝΟΤΙΟΥ ΑΙΓΑΙΟΥ ΤΜΗΜΑ ΤΕΧΝΙΚΗΣ ΥΠΟΣΤΗΡΙΞΗΣ ΜΙΚΡΩΝ ΔΗΜΩΝ

ΜΕΛΕΤΗ:

ΑΝΑΠΛΑΣΗ ΤΜΗΜΑΤΟΣ ΠΑΡΑΛΙΑΚΟΥ ΜΕΤΩΠΟΥ ΠΕΡΙΟΧΗΣ "ΚΑΡΑΒΟΣΤΑΣΗ" ΝΗΣΟΥ ΦΟΛΕΓΑΝΔΡΟΥ

ΘΕΜΑ ΣΧΕΔΙΟΥ	ΚΛΙΜΑΚΑ:	ΔΙΑΝΟΜΗ
ΟΡΙΖΟΝΤΙΟΓΡΑΦΙΑ:	1:250	2.2
ΠΡΟΤΕΙΝΟΜΕΝΗ ΔΙΑΜΟΡΦΩΣΗ	ΑΡΙΘΜΟΣ ΣΧΕΔΙΟΥ	
	A 2.2	
