
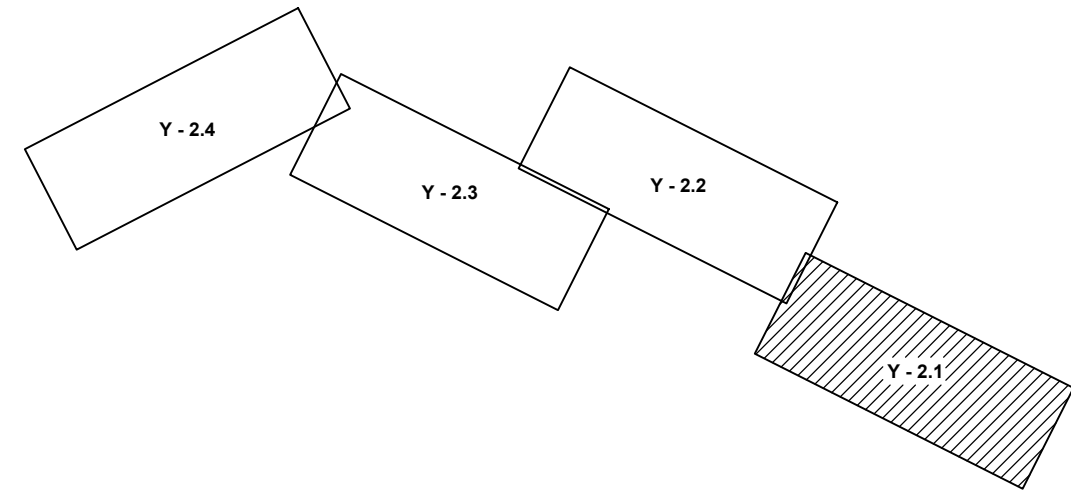


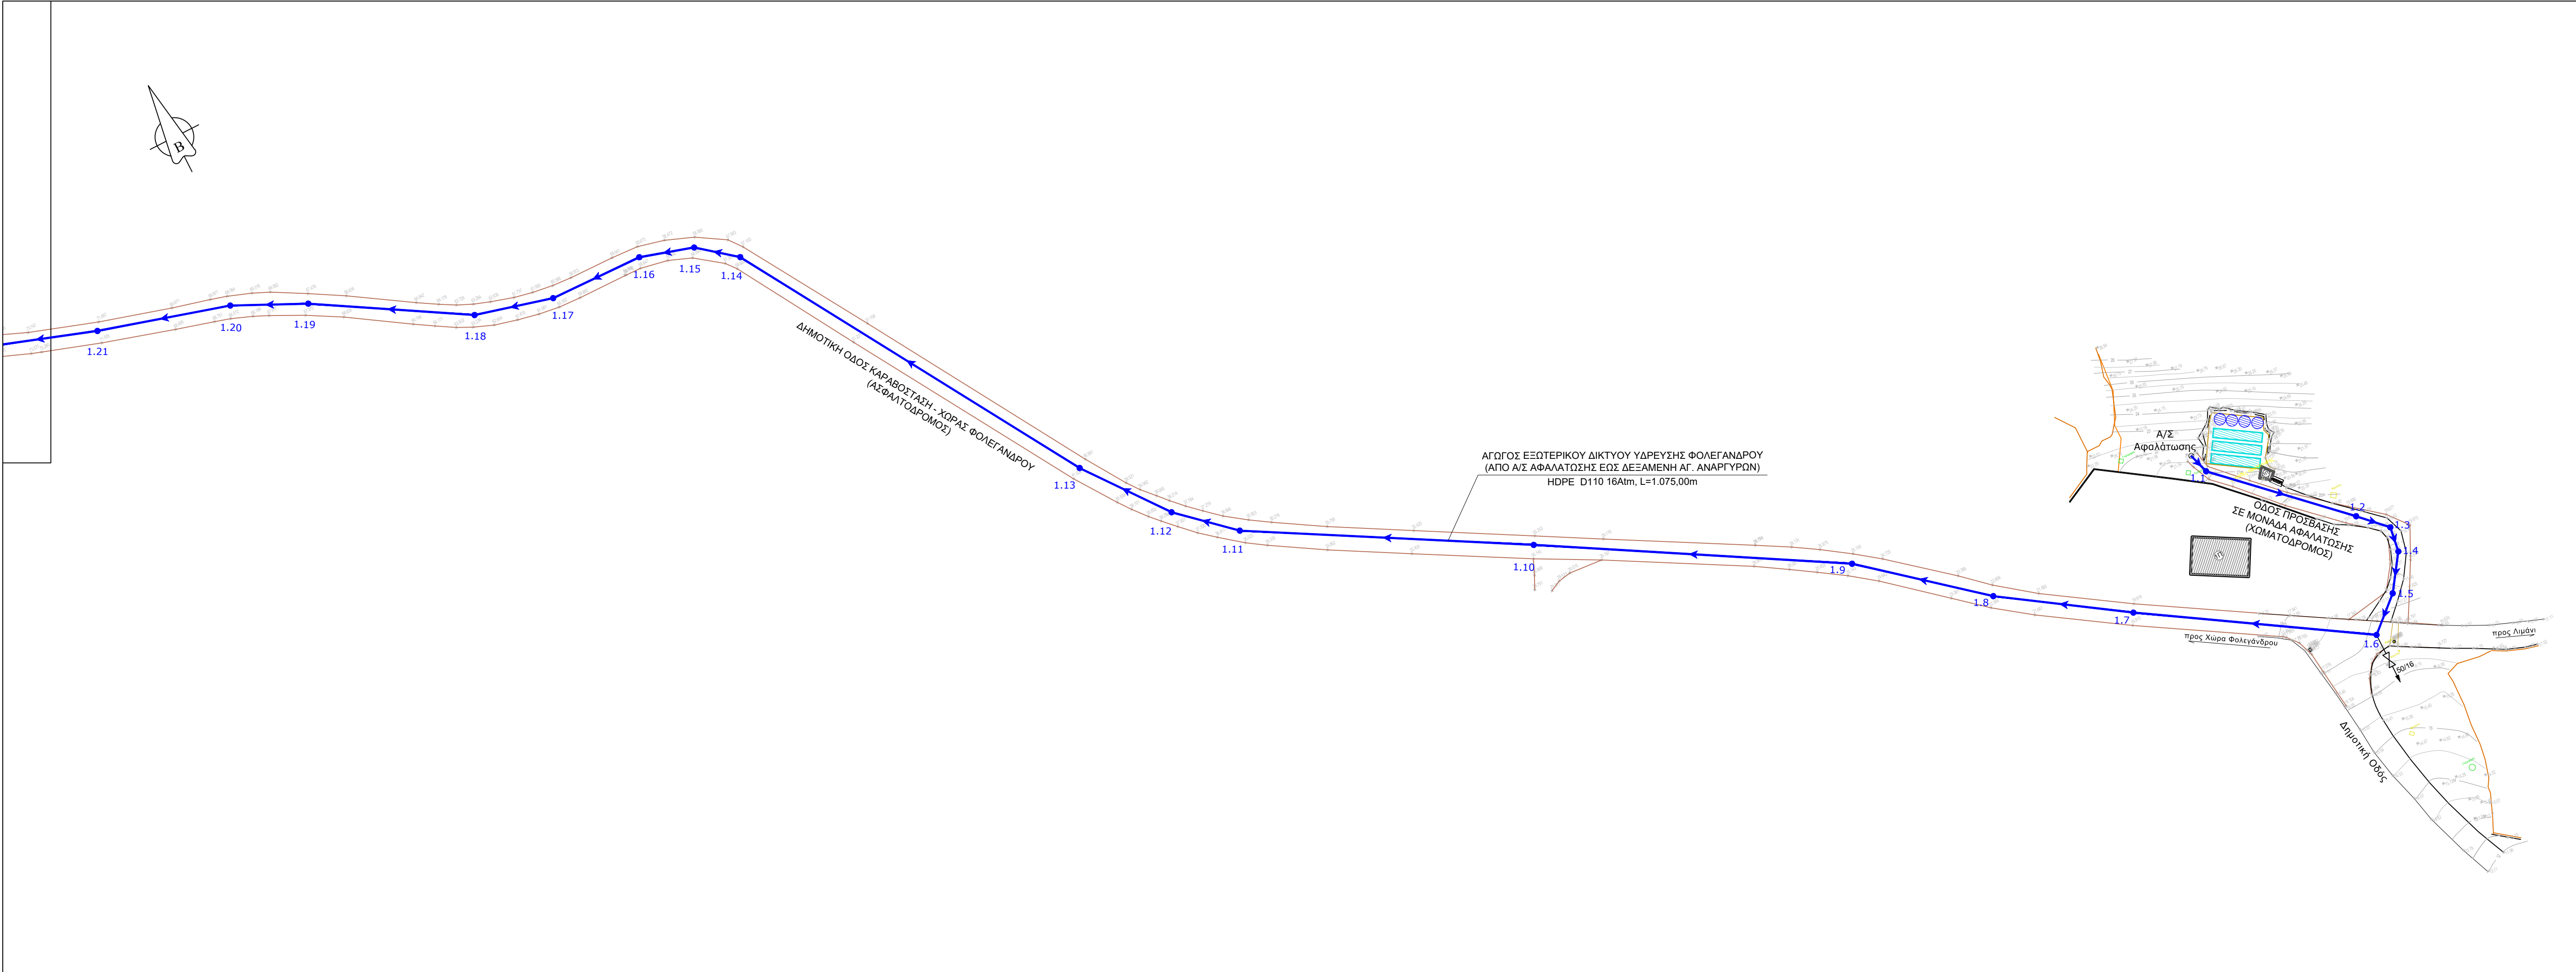

- ΥΠΟΜΝΗΜΑ**
- Αερέξαγωγός
(ον. διάμετρος αερέξαγωγού / ον. πίεση αερέξαγωγού)
 - Εκκενωτής
(ον. διάμετρος εκκενωτή / ον. πίεση εκκενωτή)
 - Δικλείδα Ελέγχου
(ον. διάμετρος δικλείδας / ον. πίεση δικλείδας)
 - Σημεία Ελέγχου Αγωγού Ύδρευσης

ΕΛΛΗΝΙΚΗ ΔΗΜΟΚΡΑΤΙΑ ΠΕΡΙΦΕΡΕΙΑ ΝΟΤΙΟΥ ΑΙΓΑΙΟΥ ΠΕΡΙΦΕΡΕΙΑΚΗ ΕΝΟΤΗΤΑ ΘΗΡΑΣ ΔΗΜΟΣ ΦΟΛΕΓΑΝΔΡΟΥ		
ΥΔΡΑΥΛΙΚΗ ΜΕΛΕΤΗ ΓΙΑ ΤΗΝ ΠΡΟΜΗΘΕΙΑ ΚΑΙ ΕΓΚΑΤΑΣΤΑΣΗ ΜΟΝΑΔΑΣ ΑΦΑΛΑΤΩΣΗΣ ΔΥΝΑΜΙΚΟΤΗΤΑΣ 600 m ³ /d ΣΤΗ ΧΩΡΑ ΤΗΣ ΝΗΣΟΥ ΦΟΛΕΓΑΝΔΡΟΥ		
Σχέδιο:	ΟΡΙΖΟΝΤΙΟΓΡΑΦΙΑ ΠΡΟΤΕΙΝΟΜΕΝΩΝ ΕΡΓΩΝ ΥΔΡΕΥΣΗΣ (1 ΑΠΟ 4)	
Ανάδοχος:	"BREAK-EVEN ΣΥΜΒΟΥΛΕΥΤΙΚΗ ΙΚΕ ΣΥΜΒΟΥΛΟΙ ΜΗΧΑΝΙΚΟΙ - ΣΥΜΒΟΥΛΟΙ ΕΠΙΧΕΙΡΗΣΕΩΝ"	Υπεύθυνος σύνταξης μελέτης: ΑΠΟΣΤΟΛΑΤΟΥ ΑΓΓΕΛΙΚΗ ΠΟΛ. ΜΗΧΑΝΙΚΟΣ - ΜΕΛΕΤΗΤΡΙΑ ΥΔΡΑΥΛΙΚΩΝ ΕΡΓΩΝ
Υπογραφές - Θεωρήσεις:		
Κλίμακα	Αριθμός Σχεδίου	Ημερομηνία
1:1.000	Υ - 2.1	ΣΕΠΤΕΜΒΡΙΟΣ 2020