
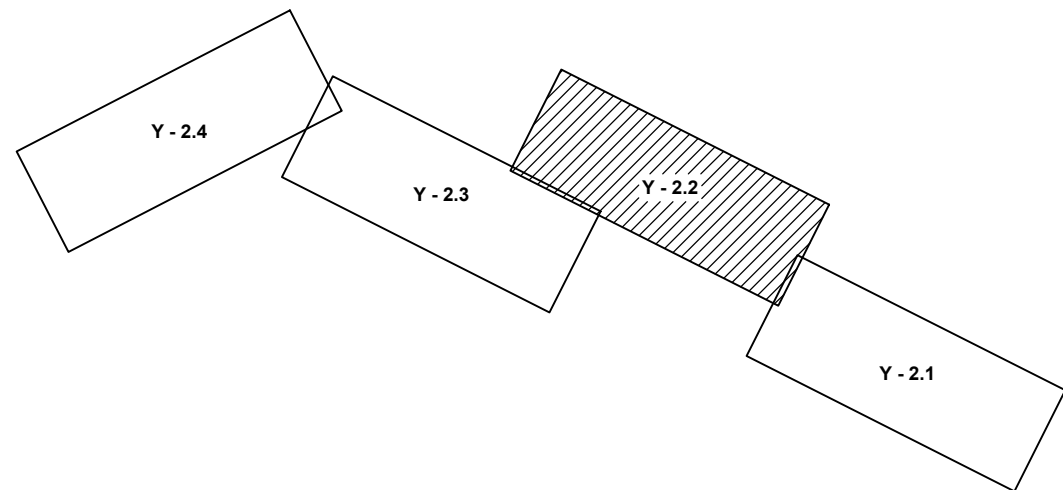


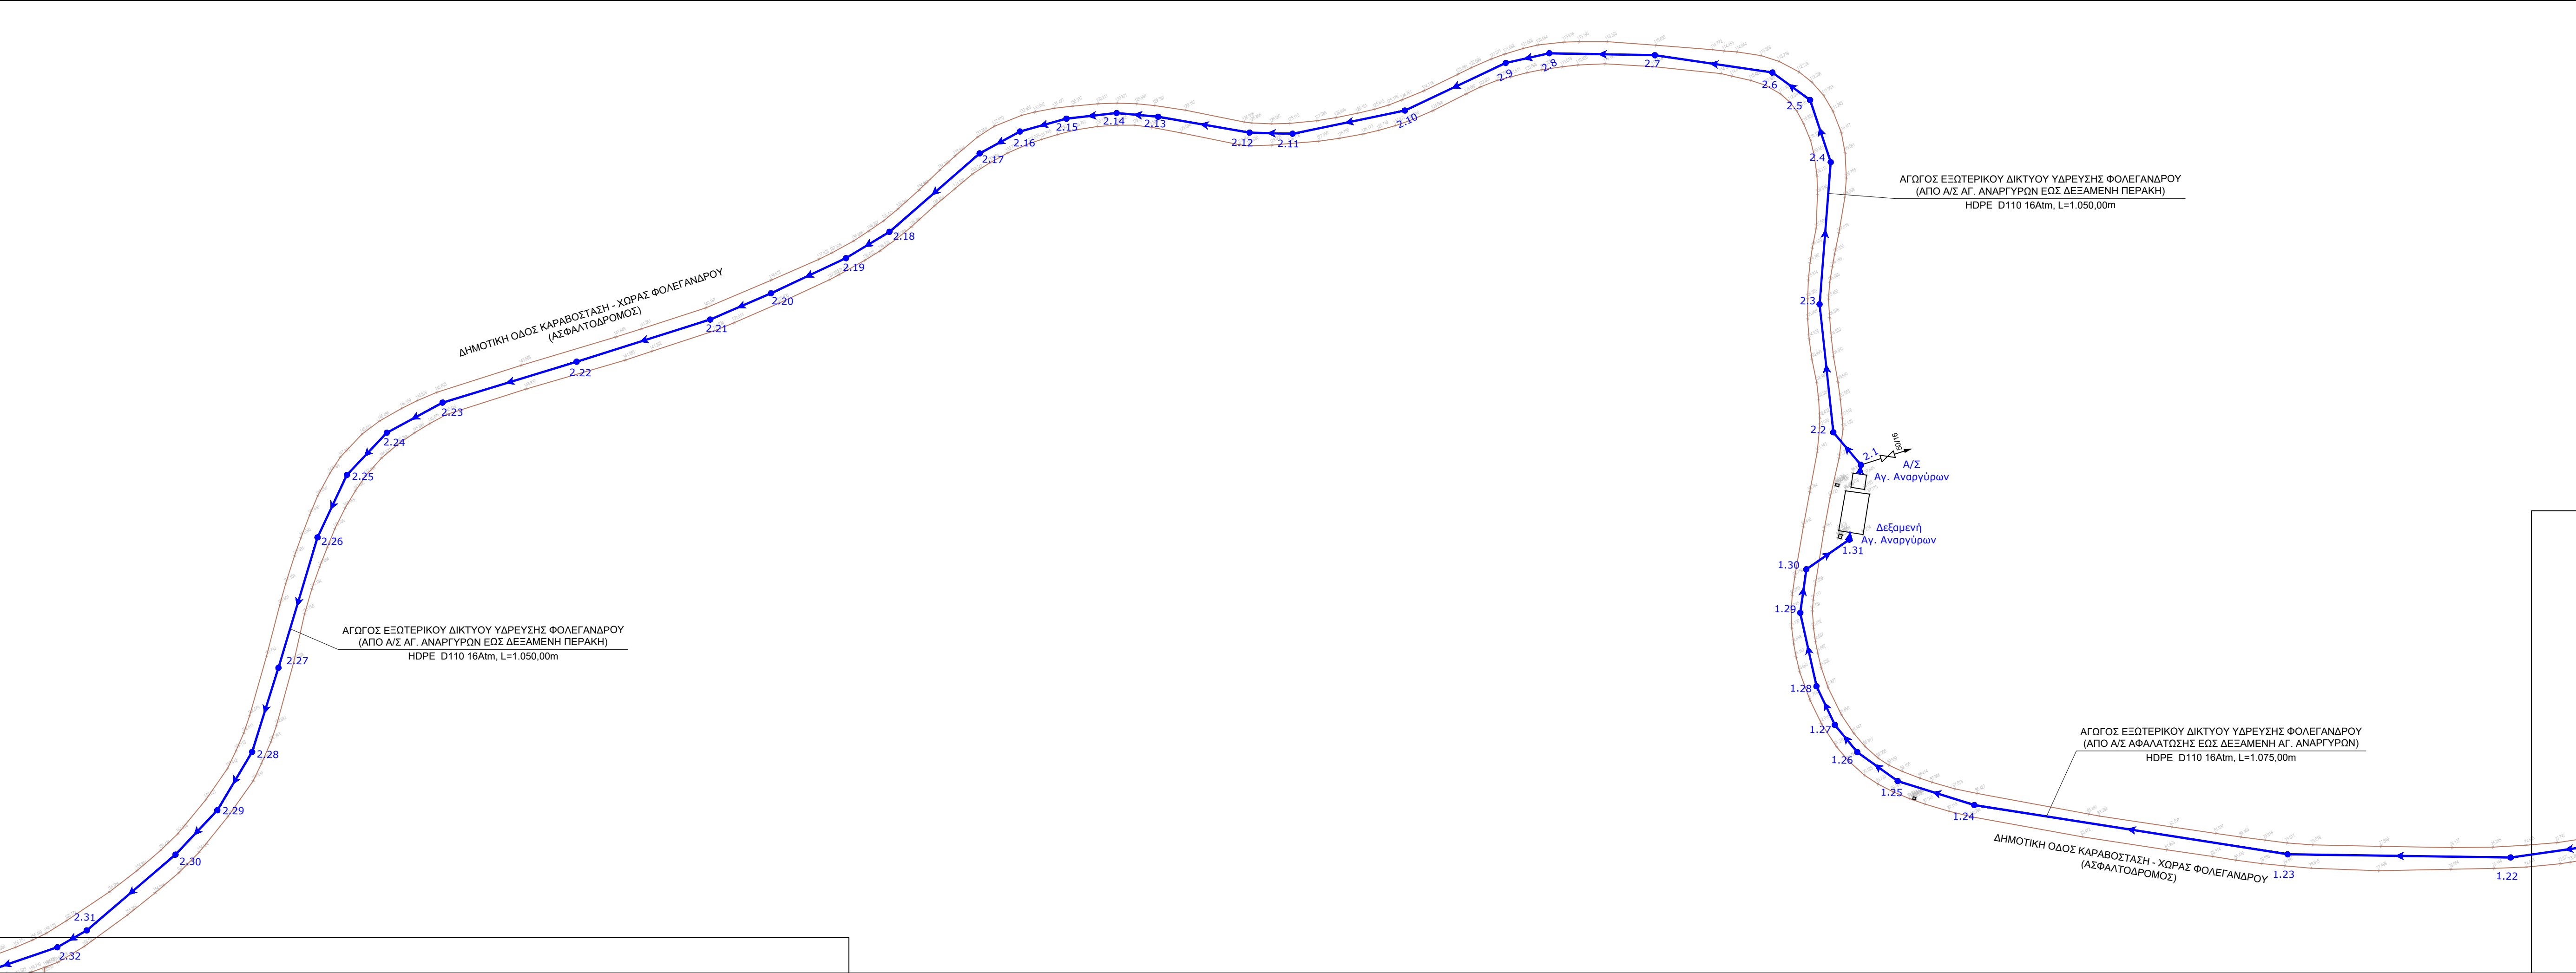

- ΥΠΟΜΝΗΜΑ**
- Αερέξαγωγός
(ον. διάμετρος αερέξαγωγού / ον. πίεση αερέξαγωγού)
- Εκκενωτής
(ον. διάμετρος εκκενωτή / ον. πίεση εκκενωτή)
- Δικλείδα Ελέγχου
(ον. διάμετρος δικλείδας / ον. πίεση δικλείδας)
- Σημεία Ελέγχου Αγωγού Ύδρευσης

ΕΛΛΗΝΙΚΗ ΔΗΜΟΚΡΑΤΙΑ ΠΕΡΙΦΕΡΕΙΑ ΝΟΤΙΟΥ ΑΙΓΑΙΟΥ ΠΕΡΙΦΕΡΕΙΑΚΗ ΕΝΟΤΗΤΑ ΘΗΡΑΣ ΔΗΜΟΣ ΦΟΛΕΓΑΝΔΡΟΥ		
ΥΔΡΑΥΛΙΚΗ ΜΕΛΕΤΗ ΓΙΑ ΤΗΝ ΠΡΟΜΗΘΕΙΑ ΚΑΙ ΕΓΚΑΤΑΣΤΑΣΗ ΜΟΝΑΔΑΣ ΑΦΑΛΑΤΩΣΗΣ ΔΥΝΑΜΙΚΟΤΗΤΑΣ 600 m ³ /d ΣΤΗ ΧΩΡΑ ΤΗΣ ΝΗΣΟΥ ΦΟΛΕΓΑΝΔΡΟΥ		
Σχέδιο: ΟΡΙΖΟΝΤΙΟΓΡΑΦΙΑ ΠΡΟΤΕΙΝΟΜΕΝΩΝ ΕΡΓΩΝ ΥΔΡΕΥΣΗΣ (2 ΑΠΟ 4)		
Ανάδοχος: "BREAK-EVEN ΣΥΜΒΟΥΛΕΥΤΙΚΗ ΙΚΕ ΣΥΜΒΟΥΛΟΙ ΜΗΧΑΝΙΚΟΙ - ΣΥΜΒΟΥΛΟΙ ΕΠΙΧΕΙΡΗΣΕΩΝ"	Υπεύθυνος σύνταξης μελέτης: ΑΠΟΣΤΟΛΑΤΟΥ ΑΓΓΕΛΙΚΗ ΠΟΛ. ΜΗΧΑΝΙΚΟΣ - ΜΕΛΕΤΗΤΡΙΑ ΥΔΡΑΥΛΙΚΩΝ ΕΡΓΩΝ	
Υπογραφές - Θεωρήσεις:		
Κλίμακα 1:1.000	Αριθμός Σχεδίου Υ - 2.2	Ημερομηνία ΣΕΠΤΕΜΒΡΙΟΣ 2020