

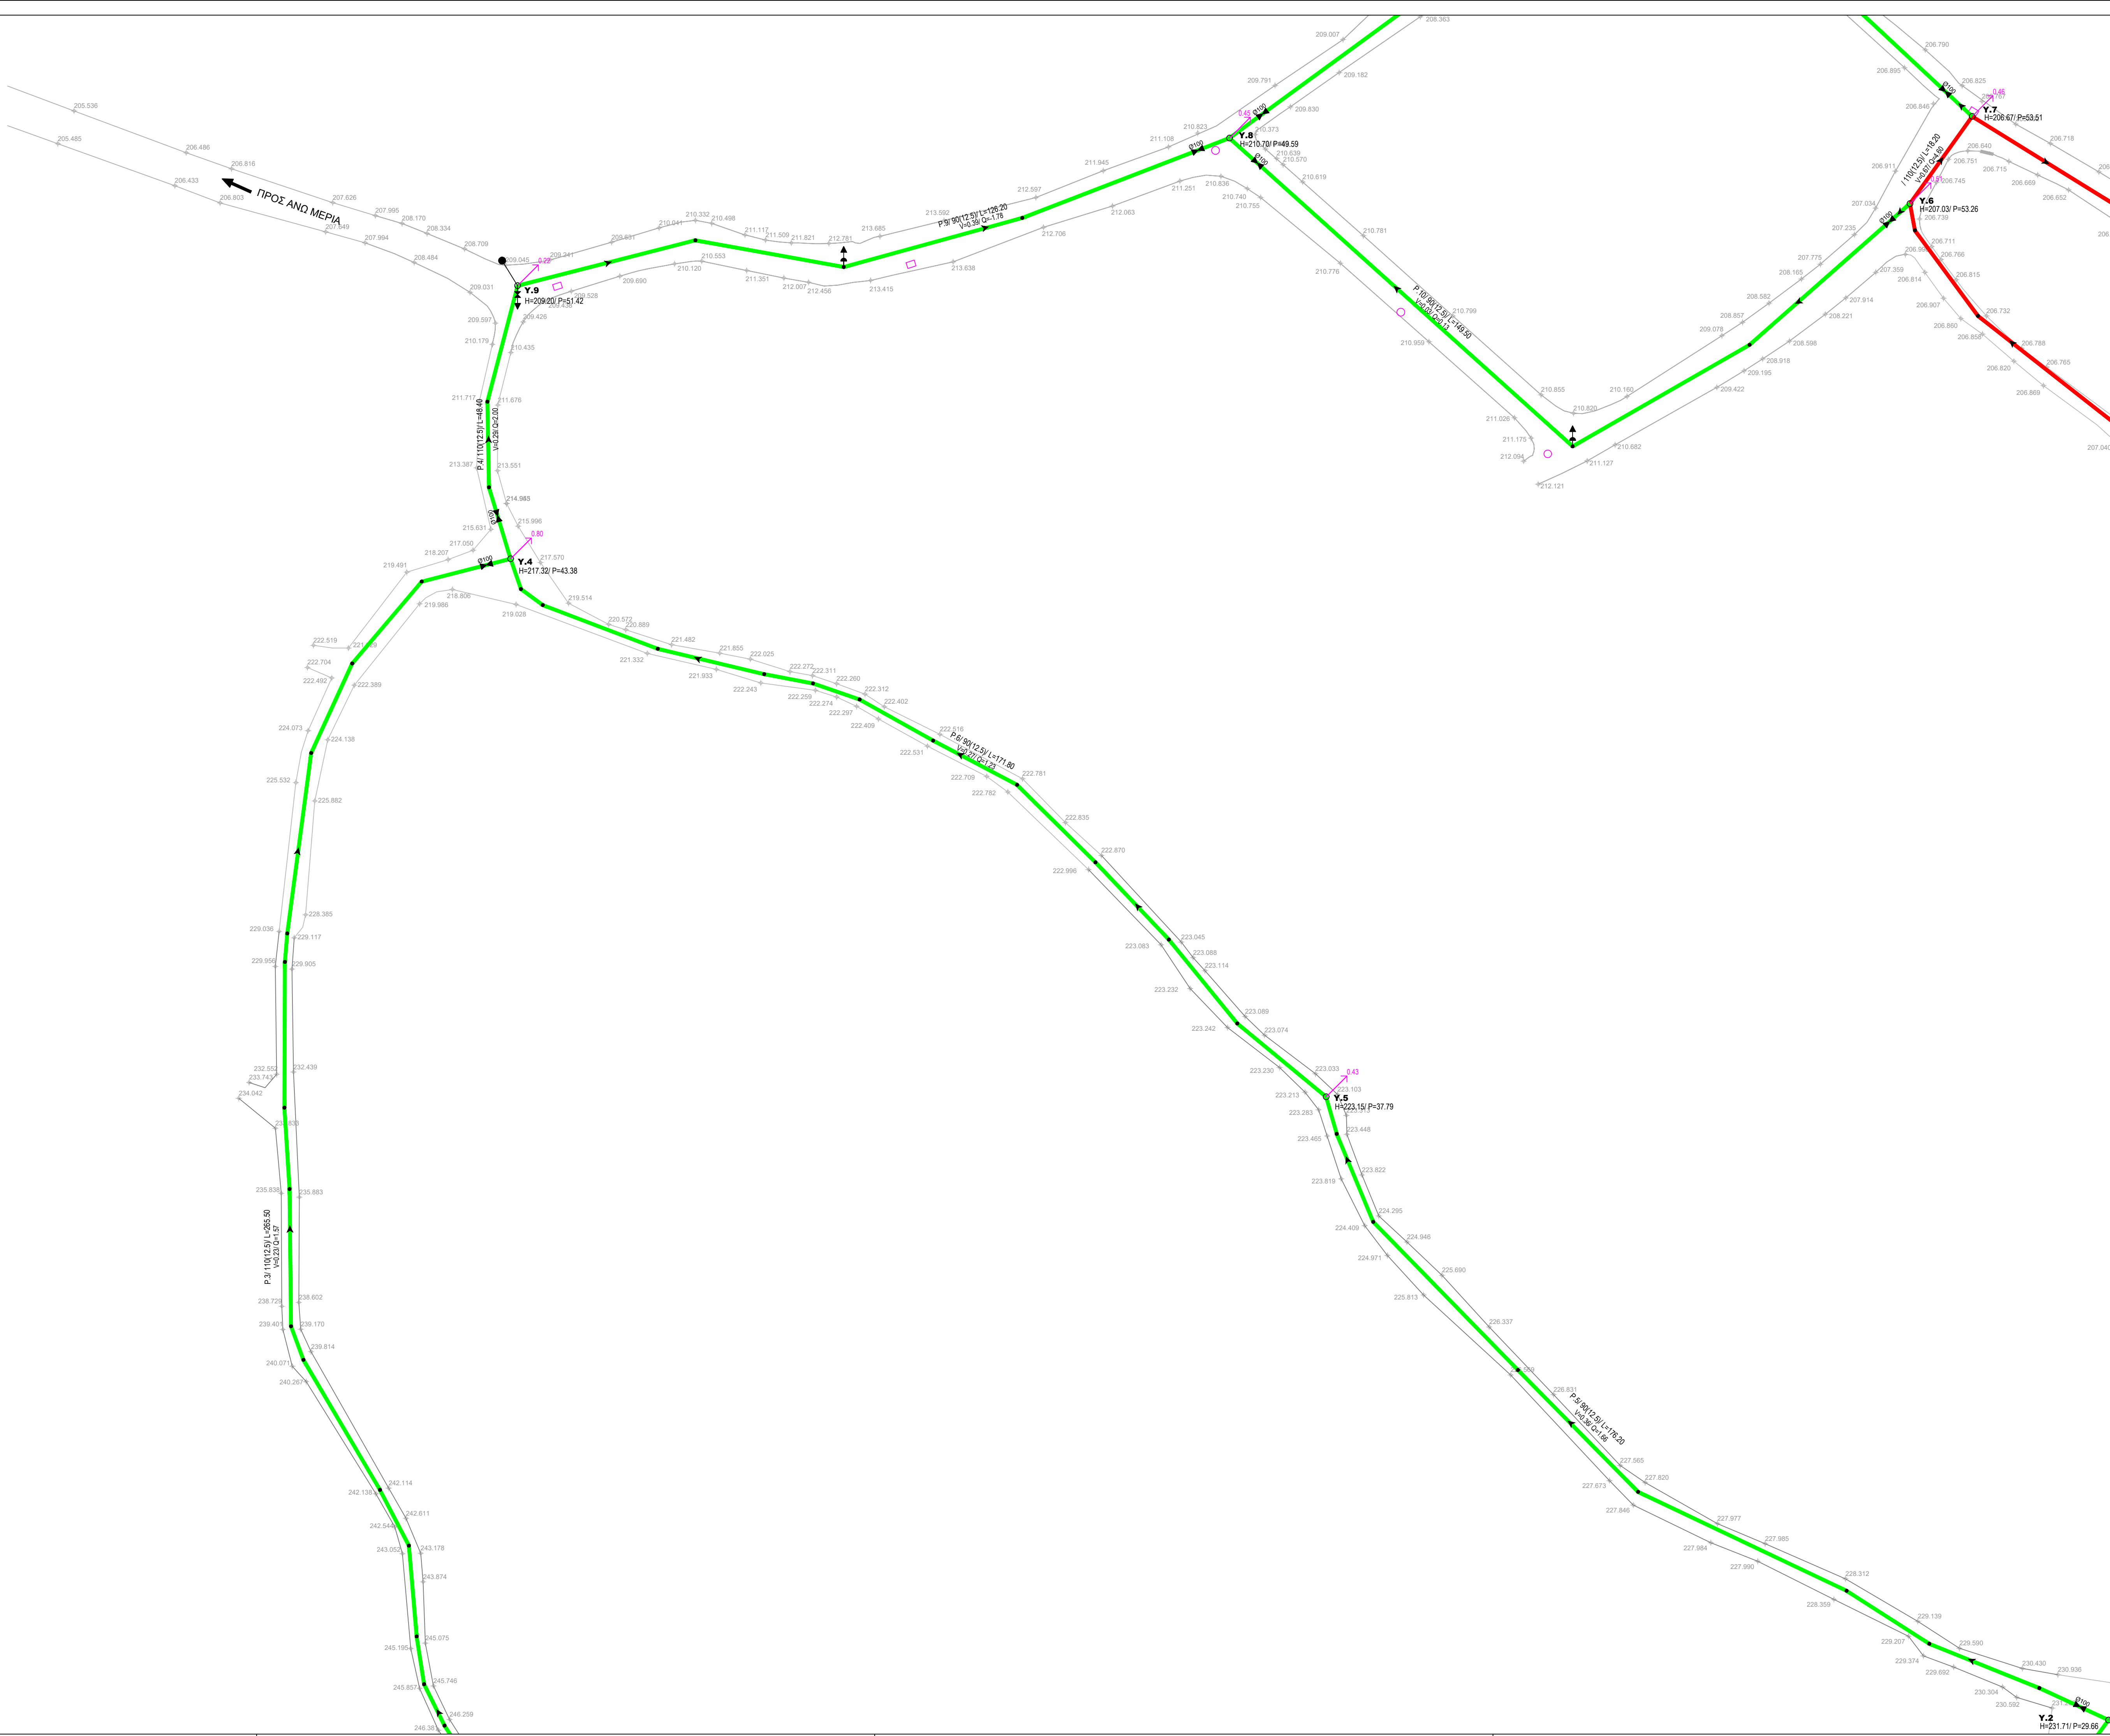


B

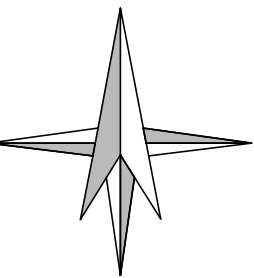

ΔΙΑΝΟΜΗ ΠΙΝΑΚΙΔΩΝ

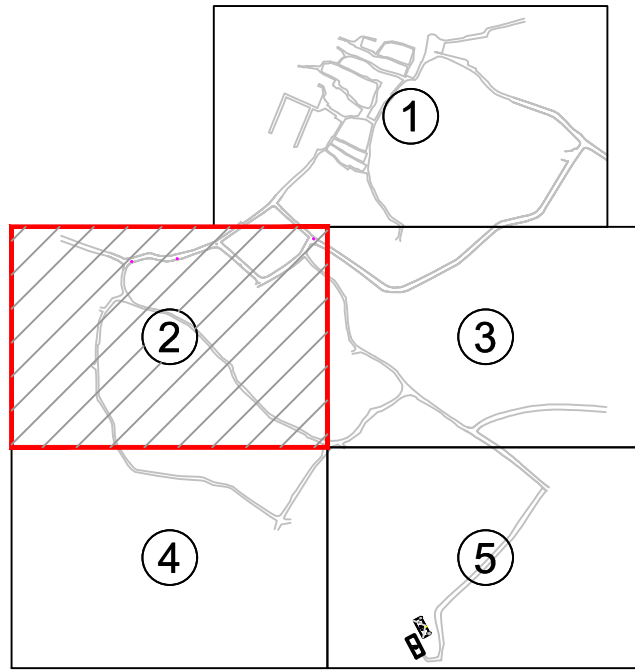

ΥΠΟΜΗΜΑ

- ΑΣΦΑΛΤΟΣ
- ΜΠΕΤΟ
- ΧΩΜΑΤΟΔΡΟΜΟΣ
- ΣΚΑΛΙΑ
- ΠΛΑΚΟΣΤΡΩΤΟ
- ΦΡΕΑΤΙΑ
- ΑΓΩΓΟΣ ΥΔΡΕΥΣΗΣ ΥΦΙΣΤΑΜΕΝΟΣ
- ΑΓΩΓΟΣ ΥΔΡΕΥΣΗΣ Ø110 (ΠΑΡΟΝ ΕΡΓΟ)
- ΑΓΩΓΟΣ ΥΔΡΕΥΣΗΣ Ø90 (ΠΑΡΟΝ ΕΡΓΟ)

P14/80(16)/L=171.00

N20
H=46.35P=44.76

ΕΙΔΙΚΕΣ ΣΥΣΚΕΥΕΣ

- ΕΚΚΕΝΩΤΗΣ
- ΑΕΡΕΞΑΓΩΓΟΣ
- ΠΥΡΟΣΒΕΣΤΙΚΟΣ ΚΡΟΥΝΟΣ
- ΔΙΚΛΕΙΔΑ ΟΝΟΜΑΣΤΙΚΗΣ ΔΙΑΜΕΤΡΟΥ Χ

Παρατήρηση : Σε ότι αφορά τις Ειδικές Συσκευές / Φρεάτια, αντικείμενα του παρόντος έργου είναι μόνο αυτές που στην παρούσα οριζοντιογραφία παρουσιάζονται επί των σημείων του παρόντος έργου.

ΚΑΙΜΑΚΑ: 0 10 20 30 40 50
SCALE 1:500 METERS

ΕΛΛΗΝΙΚΗ ΔΗΜΟΚΡΑΤΙΑ
ΠΕΡΙΦΕΡΕΙΑ ΝΟΤΙΟΥ ΑΙΓΑΙΟΥ
ΠΕΡΙΦΕΡΕΙΑΚΗ ΕΝΟΤΗΤΑ ΘΗΡΑΣ
ΔΗΜΟΣ ΦΟΛΕΓΑΝΔΡΟΥ

ΜΕΛΕΤΗ ΔΙΚΤΥΟΥ ΥΔΡΕΥΣΗΣ
ΟΙΚΙΣΜΟΥ ΧΩΡΑΣ ΝΗΣΟΥ ΦΟΛΕΓΑΝΔΡΟΥ

Σχέδιο: ΟΡΙΖΟΝΤΙΟΓΡΑΦΙΑ - ΣΤΟΙΧΕΙΑ ΥΔΡΕΥΣΗΣ
(ΦΥΛΛΟ 2/5)

Ανάδοχος: "BREAK-EVEN ΣΥΜΒΟΥΛΕΥΤΙΚΗ ΙΚΕ
ΣΥΜΒΟΥΛΟΙ ΜΗΧΑΝΙΚΟΙ - ΣΥΜΒΟΥΛΟΙ
ΕΠΙΧΕΙΡΗΣΕΩΝ"

Υπεύθυνος σύνταξης μελέτης:
ΑΠΟΣΤΟΛΑΤΟΥ ΑΓΓΕΛΙΚΗ
ΠΟΛ. ΜΗΧΑΝΙΚΟΣ - ΜΕΛΕΤΗΤΡΙΑ ΥΔΡΑΥΛΙΚΩΝ ΕΡΓΩΝ

Υπογραφές - Θεωρήσεις:

Κλίμακα

1:500

Αριθμός Σχεδίου

Υ-2.2

Ημερομηνία

ΟΚΤΩΒΡΙΟΣ 2020