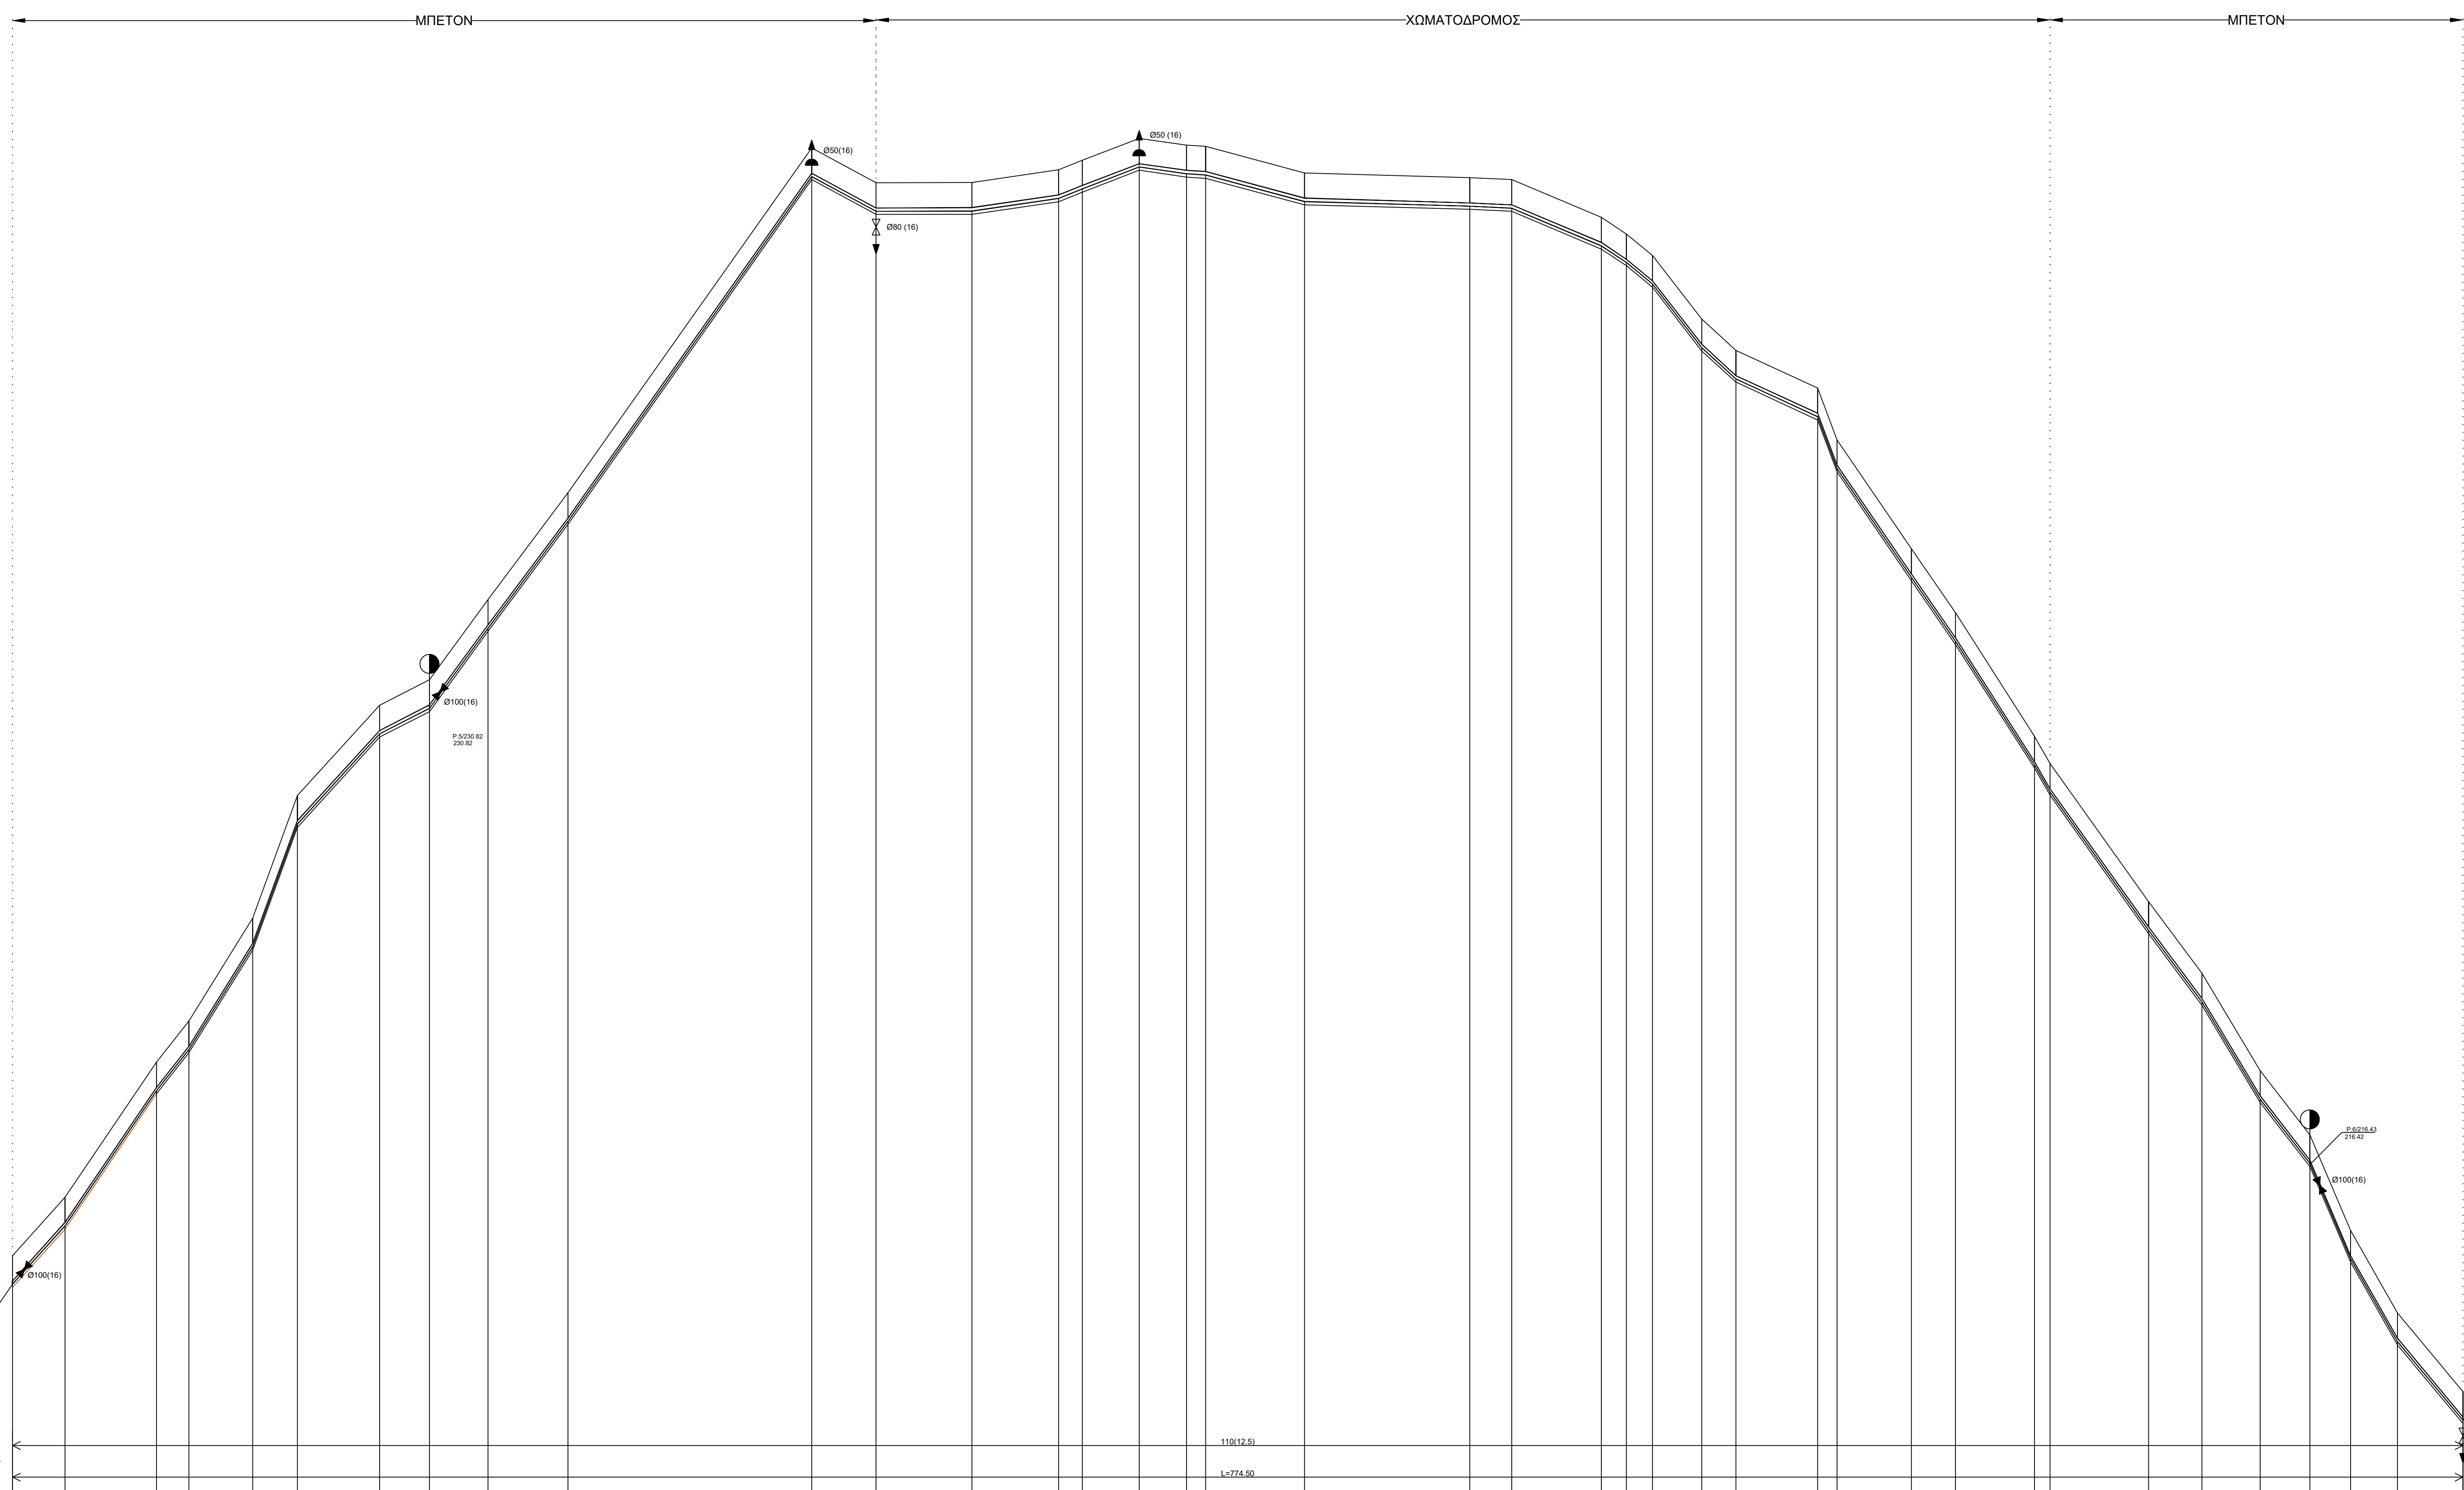


|   |                                         |   |  |
|---|-----------------------------------------|---|--|
| <p>ΕΛΛΗΝΙΚΗ ΔΗΜΟΚΡΑΤΙΑ<br/>ΠΕΡΙΦΕΡΕΙΑ ΝΟΤΙΟΥ ΑΙΓΑΙΟΥ<br/>ΠΕΡΙΦΕΡΕΙΑΚΗ ΕΝΟΤΗΤΑ ΘΗΡΑΣ<br/>ΔΗΜΟΣ ΦΟΛΕΓΑΝΔΡΟΥ</p> |                                         |   |  |
| <p><b>ΜΕΛΕΤΗ ΔΙΚΤΥΟΥ ΥΔΡΕΥΣΗΣ<br/>ΟΙΚΙΣΜΟΥ ΧΩΡΑΣ ΝΗΣΟΥ ΦΟΛΕΓΑΝΔΡΟΥ</b></p>                                    |                                         |   |  |
| <p>Σχέδιο: <b>ΚΑΤΑ ΜΗΚΟΣ ΤΟΜΕΣ</b><br/>( ΦΥΛΛΟ 1/3 )</p>                                                      |                                         |   |  |
| <p>Ανάδοχος:<br/>"BREAK-EVEN ΣΥΜΒΟΥΛΕΥΤΙΚΗ ΚΑΙ<br/>ΣΥΜΒΟΥΛΟΙ ΜΗΧΑΝΙΚΟΙ - ΣΥΜΒΟΥΛΟΙ<br/>ΕΠΙΧΕΙΡΗΣΕΩΝ"</p>      |                                         | <p>Υπεύθυνος σύνταξης μελέτης:<br/>ΑΠΟΣΤΟΛΑΤΟΥ ΑΓΓΕΛΙΚΗ<br/>ΠΩ.Α. ΜΗΧΑΝΙΚΟΣ - ΜΕΛΕΤΗΤΗΣ ΤΡΑ. ΥΔΡΑΥΛΙΚΩΝ ΕΡΓΩΝ</p> |  |
| <p>Υπογραφές - Θεωρήσεις:</p>                                                                                 |                                         |   |  |
| <p>Κλίμακα<br/><b>1:1000 / 1:100</b></p>                                                                      | <p>Αριθμός Σχεδίου<br/><b>M - 1</b></p> | <p>Ημερομηνία<br/><b>ΟΚΤΩΒΡΙΟΣ 2020</b></p>                                                                       |  |