


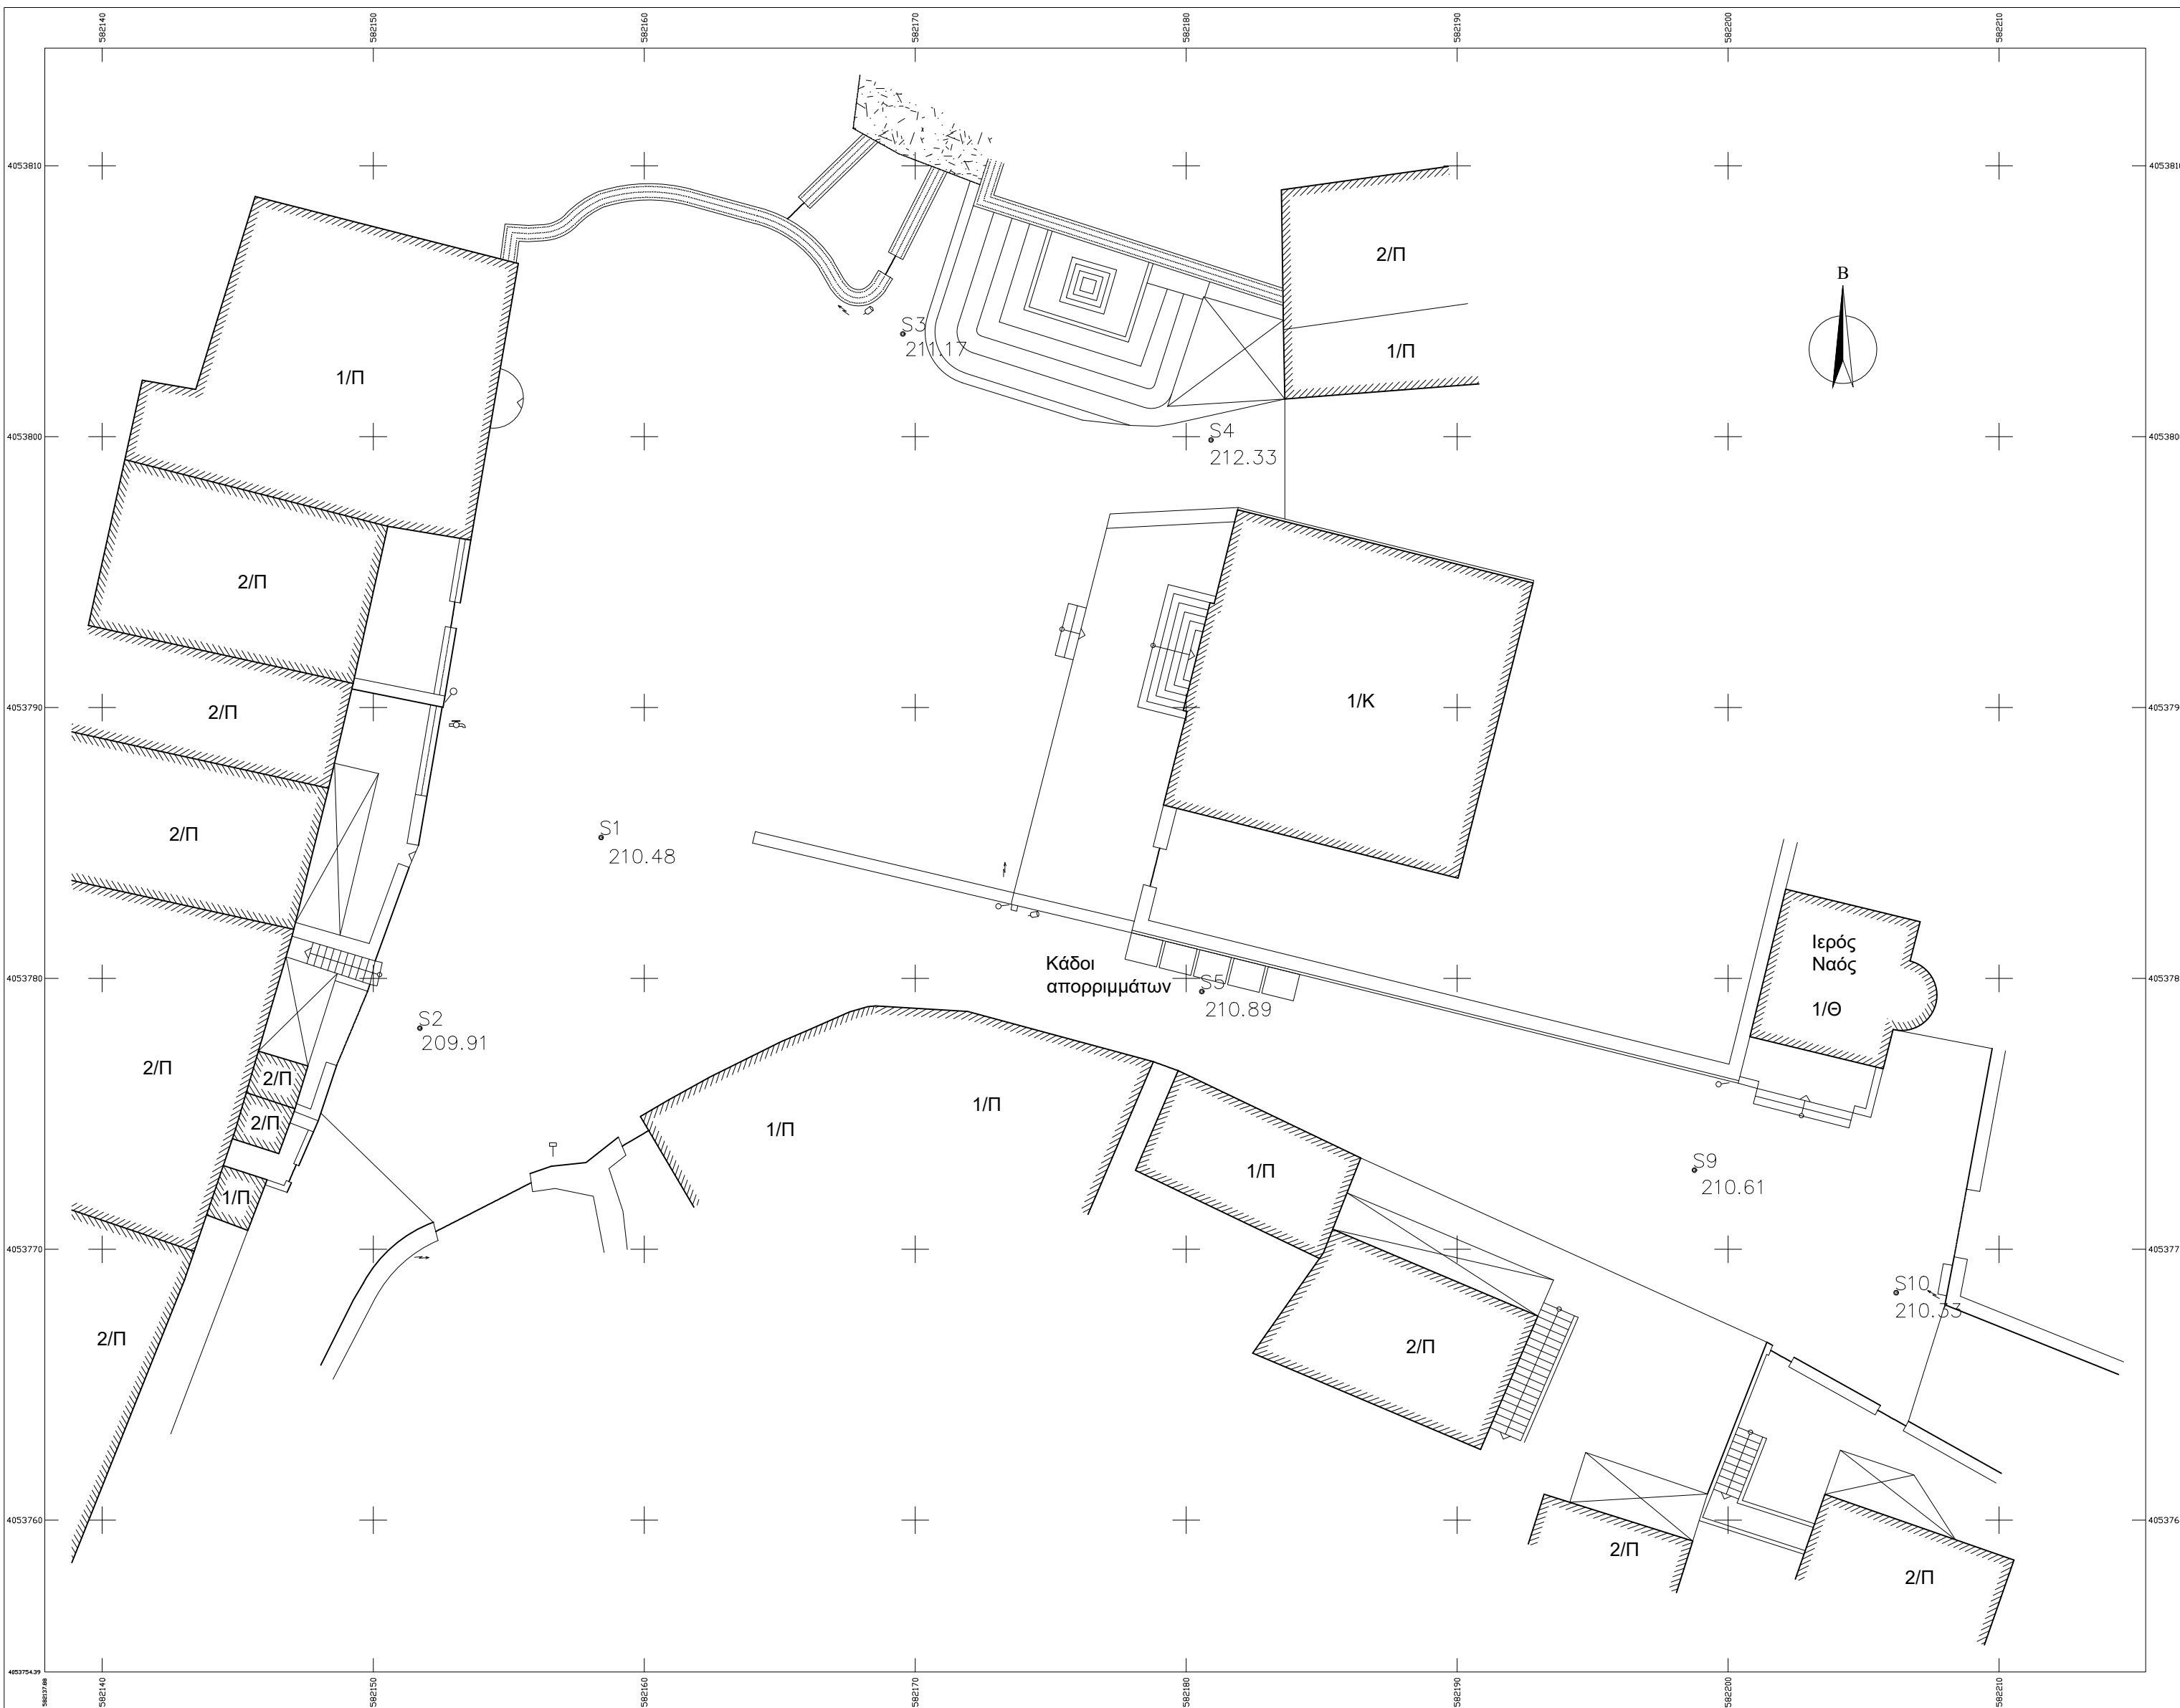

Ιδιοκτήτης :

ΔΗΜΟΣ ΦΟΛΕΓΑΝΔΡΟΥ

Έργο :

«Ανάπλαση πλατείας Πούντας στο Δήμο Φολεγάνδρου».

Θέση Έργου :

ΠΛΑΤΕΙΑ ΠΟΥΝΤΑΣ ΚΑΙ ΟΔΟΣ ΕΙΣΟΔΟΥ ΣΤΗΝ ΠΛΑΤΕΙΑ, ΤΟΠΙΚΗ
ΚΟΙΝΟΤΗΤΑ ΦΟΛΕΓΑΝΔΡΟΥ ΤΟΥ ΔΗΜΟΥ ΦΟΛΕΓΑΝΔΡΟΥ

Στάδιο Μελέτης :

ΟΡΙΣΤΙΚΗ ΜΕΛΕΤΗ

Ημερομηνία :

ΣΕΠΤΕΜΒΡΙΟΣ 2022

Θέμα Σχεδίου :

A/A Σχεδίου :

ΤΟΠΟΓΡΑΦΙΚΟ

Μελετητές :

Κλίμακα :

1:200

ΥΠΗΡΕΣΙΑ

Συντάχθηκε :

Θεωρήθηκε :

Ελέγχθηκε :