


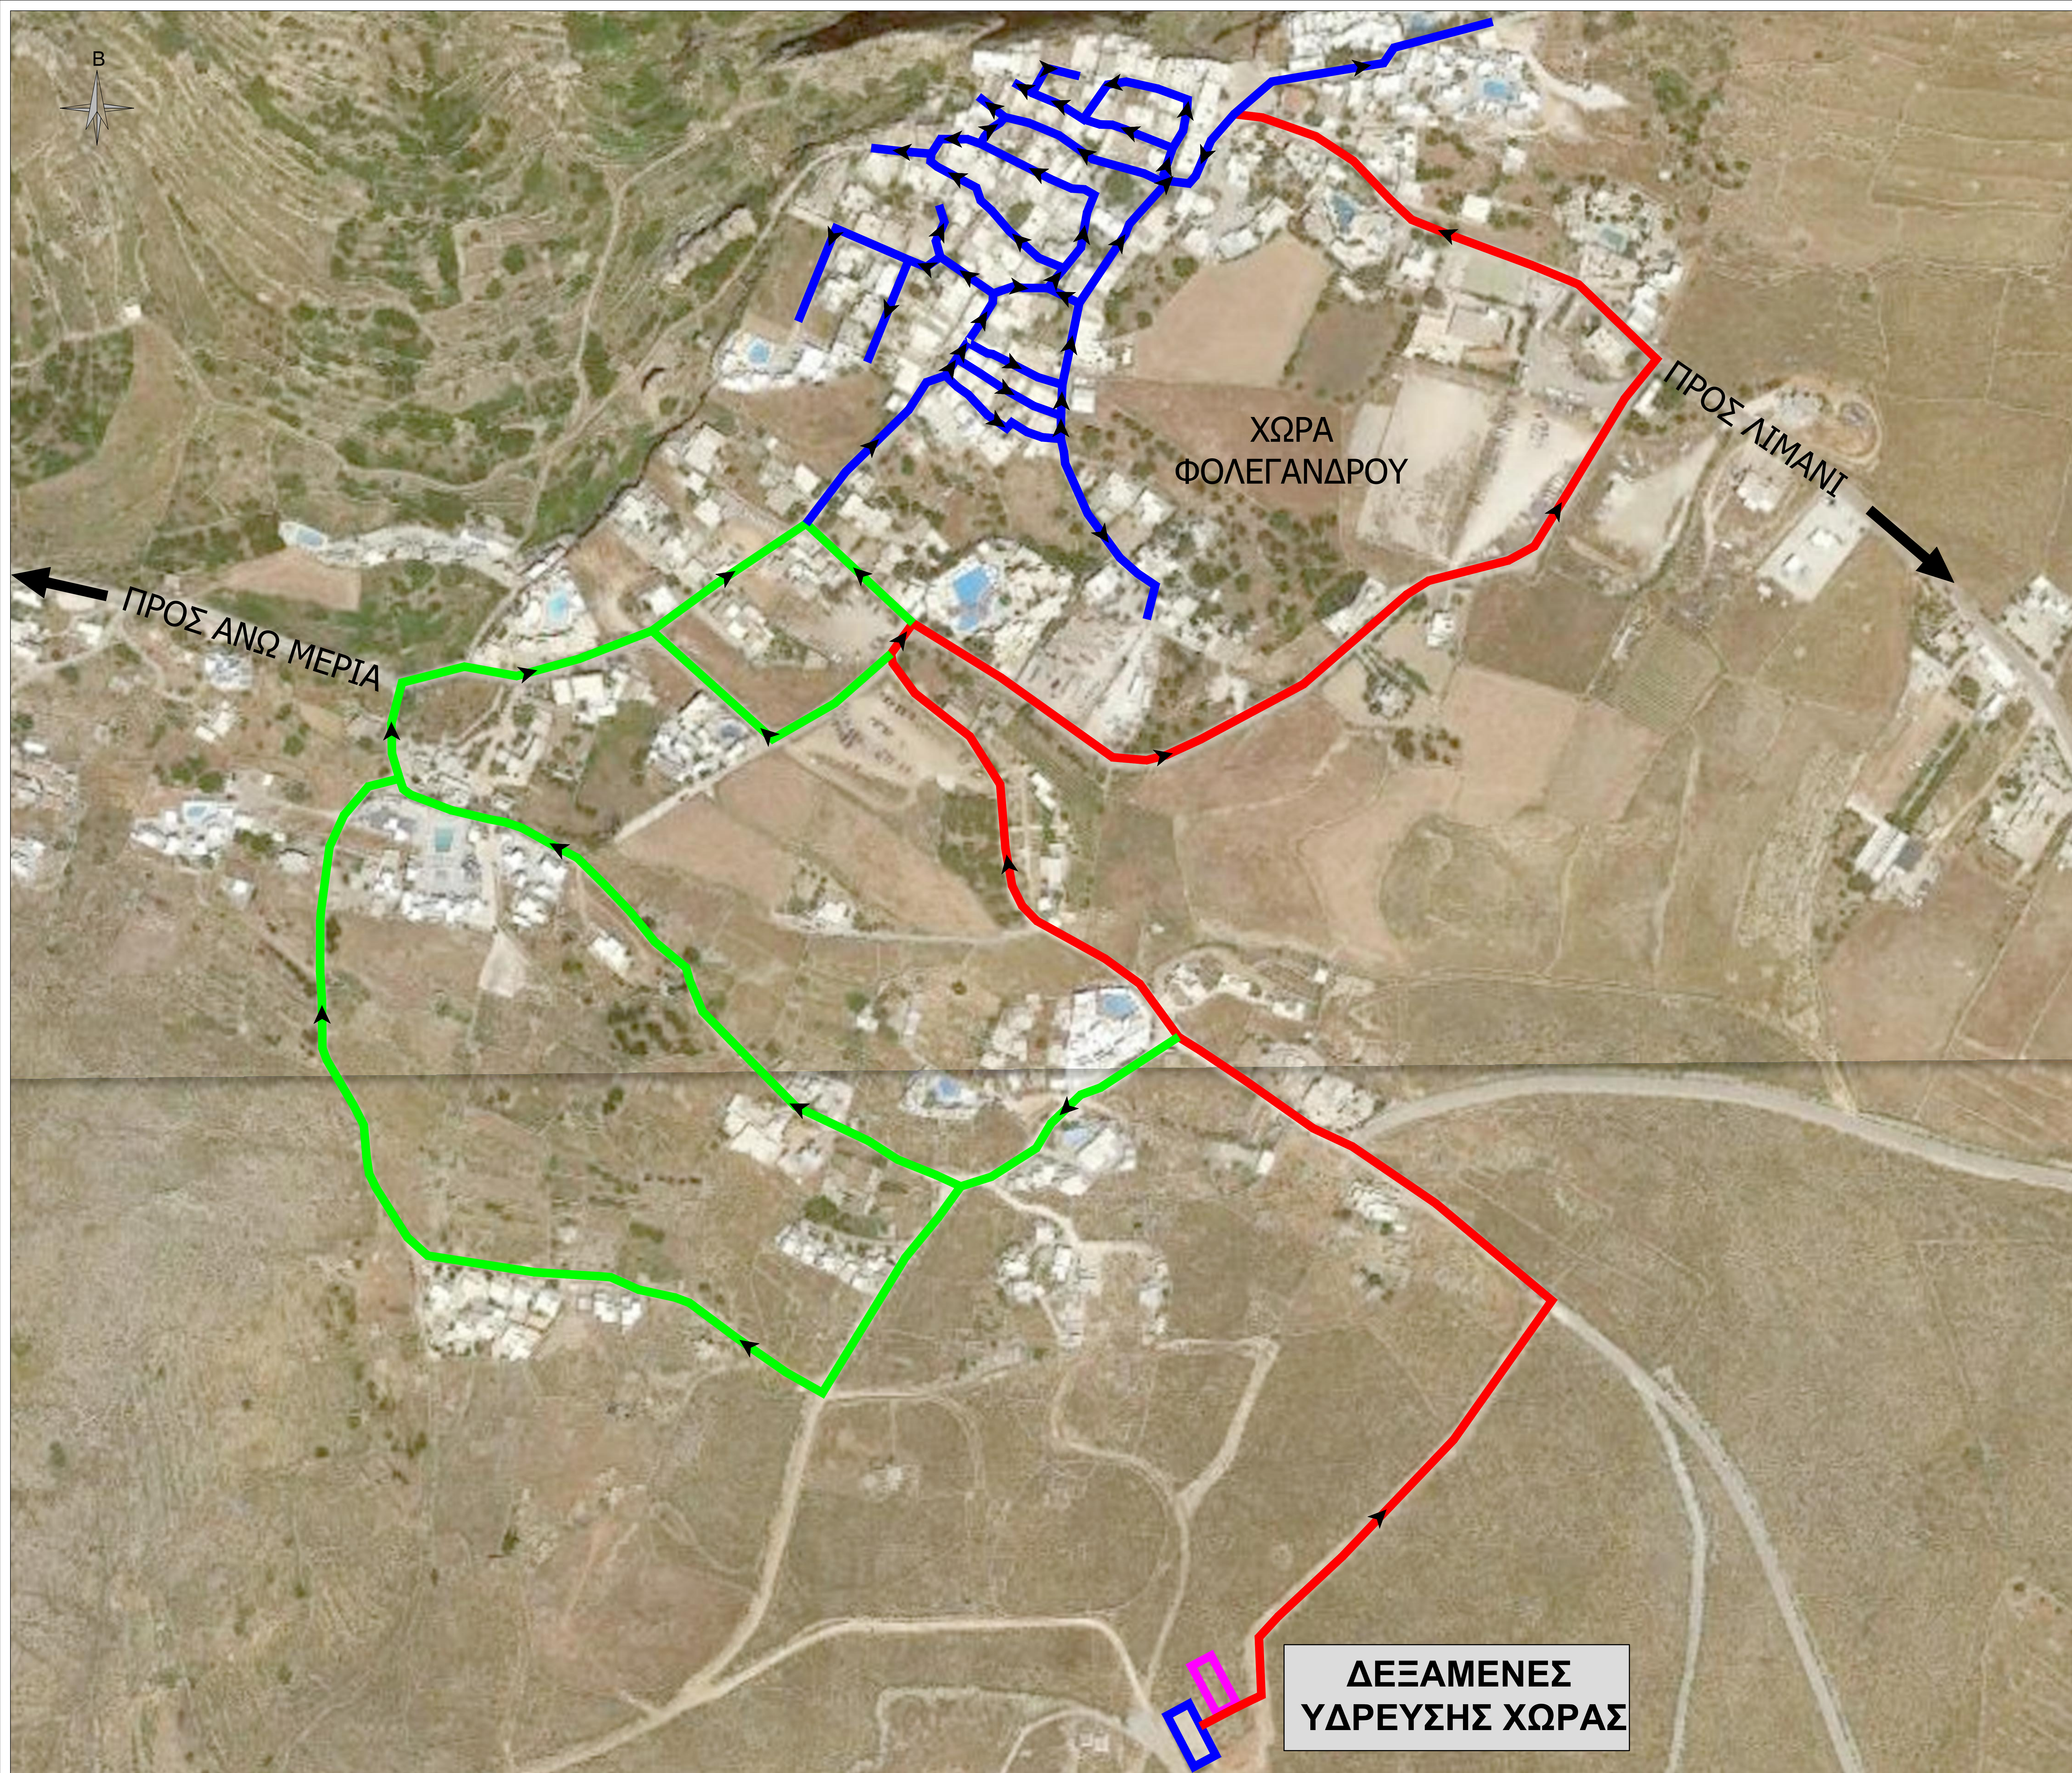

ΥΠΟΜΝΗΜΑ

- ΑΓΩΓΟΣ ΥΔΡΕΥΣΗΣ 080 (ΝΕΟ ΔΙΚΤΥΟ ΥΔΡΕΥΣΗΣ)
- ΑΓΩΓΟΣ ΥΔΡΕΥΣΗΣ 0110 (ΝΕΟ ΔΙΚΤΥΟ ΥΔΡΕΥΣΗΣ)
- ΥΦΙΣΤΑΜΕΝΟΣ ΑΓΩΓΟΣ ΥΔΡΕΥΣΗΣ
- ΥΦΙΣΤΑΜΕΝΗ ΔΕΞΑΜΕΝΗ ΥΔΡΕΥΣΗΣ
- ΝΕΑ ΔΕΞΑΜΕΝΗ ΥΔΡΕΥΣΗΣ

ΚΑΙΜΑΚΑ: 0 10 20 30 40 50
SCALE 1:500 METERS

ΕΛΛΗΝΙΚΗ ΔΗΜΟΚΡΑΤΙΑ
ΠΕΡΙΦΕΡΕΙΑ ΝΟΤΙΟΥ ΑΙΓΑΙΟΥ
ΠΕΡΙΦΕΡΕΙΑΚΗ ΕΝΟΤΗΤΑ ΘΗΡΑΣ
ΔΗΜΟΣ ΦΟΛΕΓΑΝΔΡΟΥ

ΜΕΛΕΤΗ ΔΙΚΤΥΟΥ ΥΔΡΕΥΣΗΣ
ΟΙΚΙΣΜΟΥ ΧΩΡΑΣ ΝΗΣΟΥ ΦΟΛΕΓΑΝΔΡΟΥ

Σχέδιο: ΓΕΝΙΚΗ ΟΡΙΖΟΝΤΙΟΓΡΑΦΙΑ - ΓΕΝΙΚΗ ΔΙΑΤΑΞΗ ΕΡΓΟΥ

Ανάδοχος:
"BREAK-EVEN ΣΥΜΒΟΥΛΕΥΤΙΚΗ ΙΚΕ
ΣΥΜΒΟΥΛΟΙ ΜΗΧΑΝΙΚΟΙ - ΣΥΜΒΟΥΛΟΙ
ΕΠΙΧΕΙΡΗΣΕΩΝ"

Υπεύθυνος σύνταξης μελέτης:
ΑΠΟΣΤΟΛΑΤΟΥ ΑΓΓΕΛΙΚΗ
ΠΟΛ. ΜΗΧΑΝΙΚΟΣ - ΜΕΛΕΤΗΤΡΙΑ ΥΔΡΑΥΛΙΚΩΝ ΕΡΓΩΝ

Υπογραφές - Θεωρήσεις:

Κλίμακα

1:5000

Αριθμός Σχεδίου

Υ-1

Ημερομηνία

ΟΚΤΩΒΡΙΟΣ 2020