



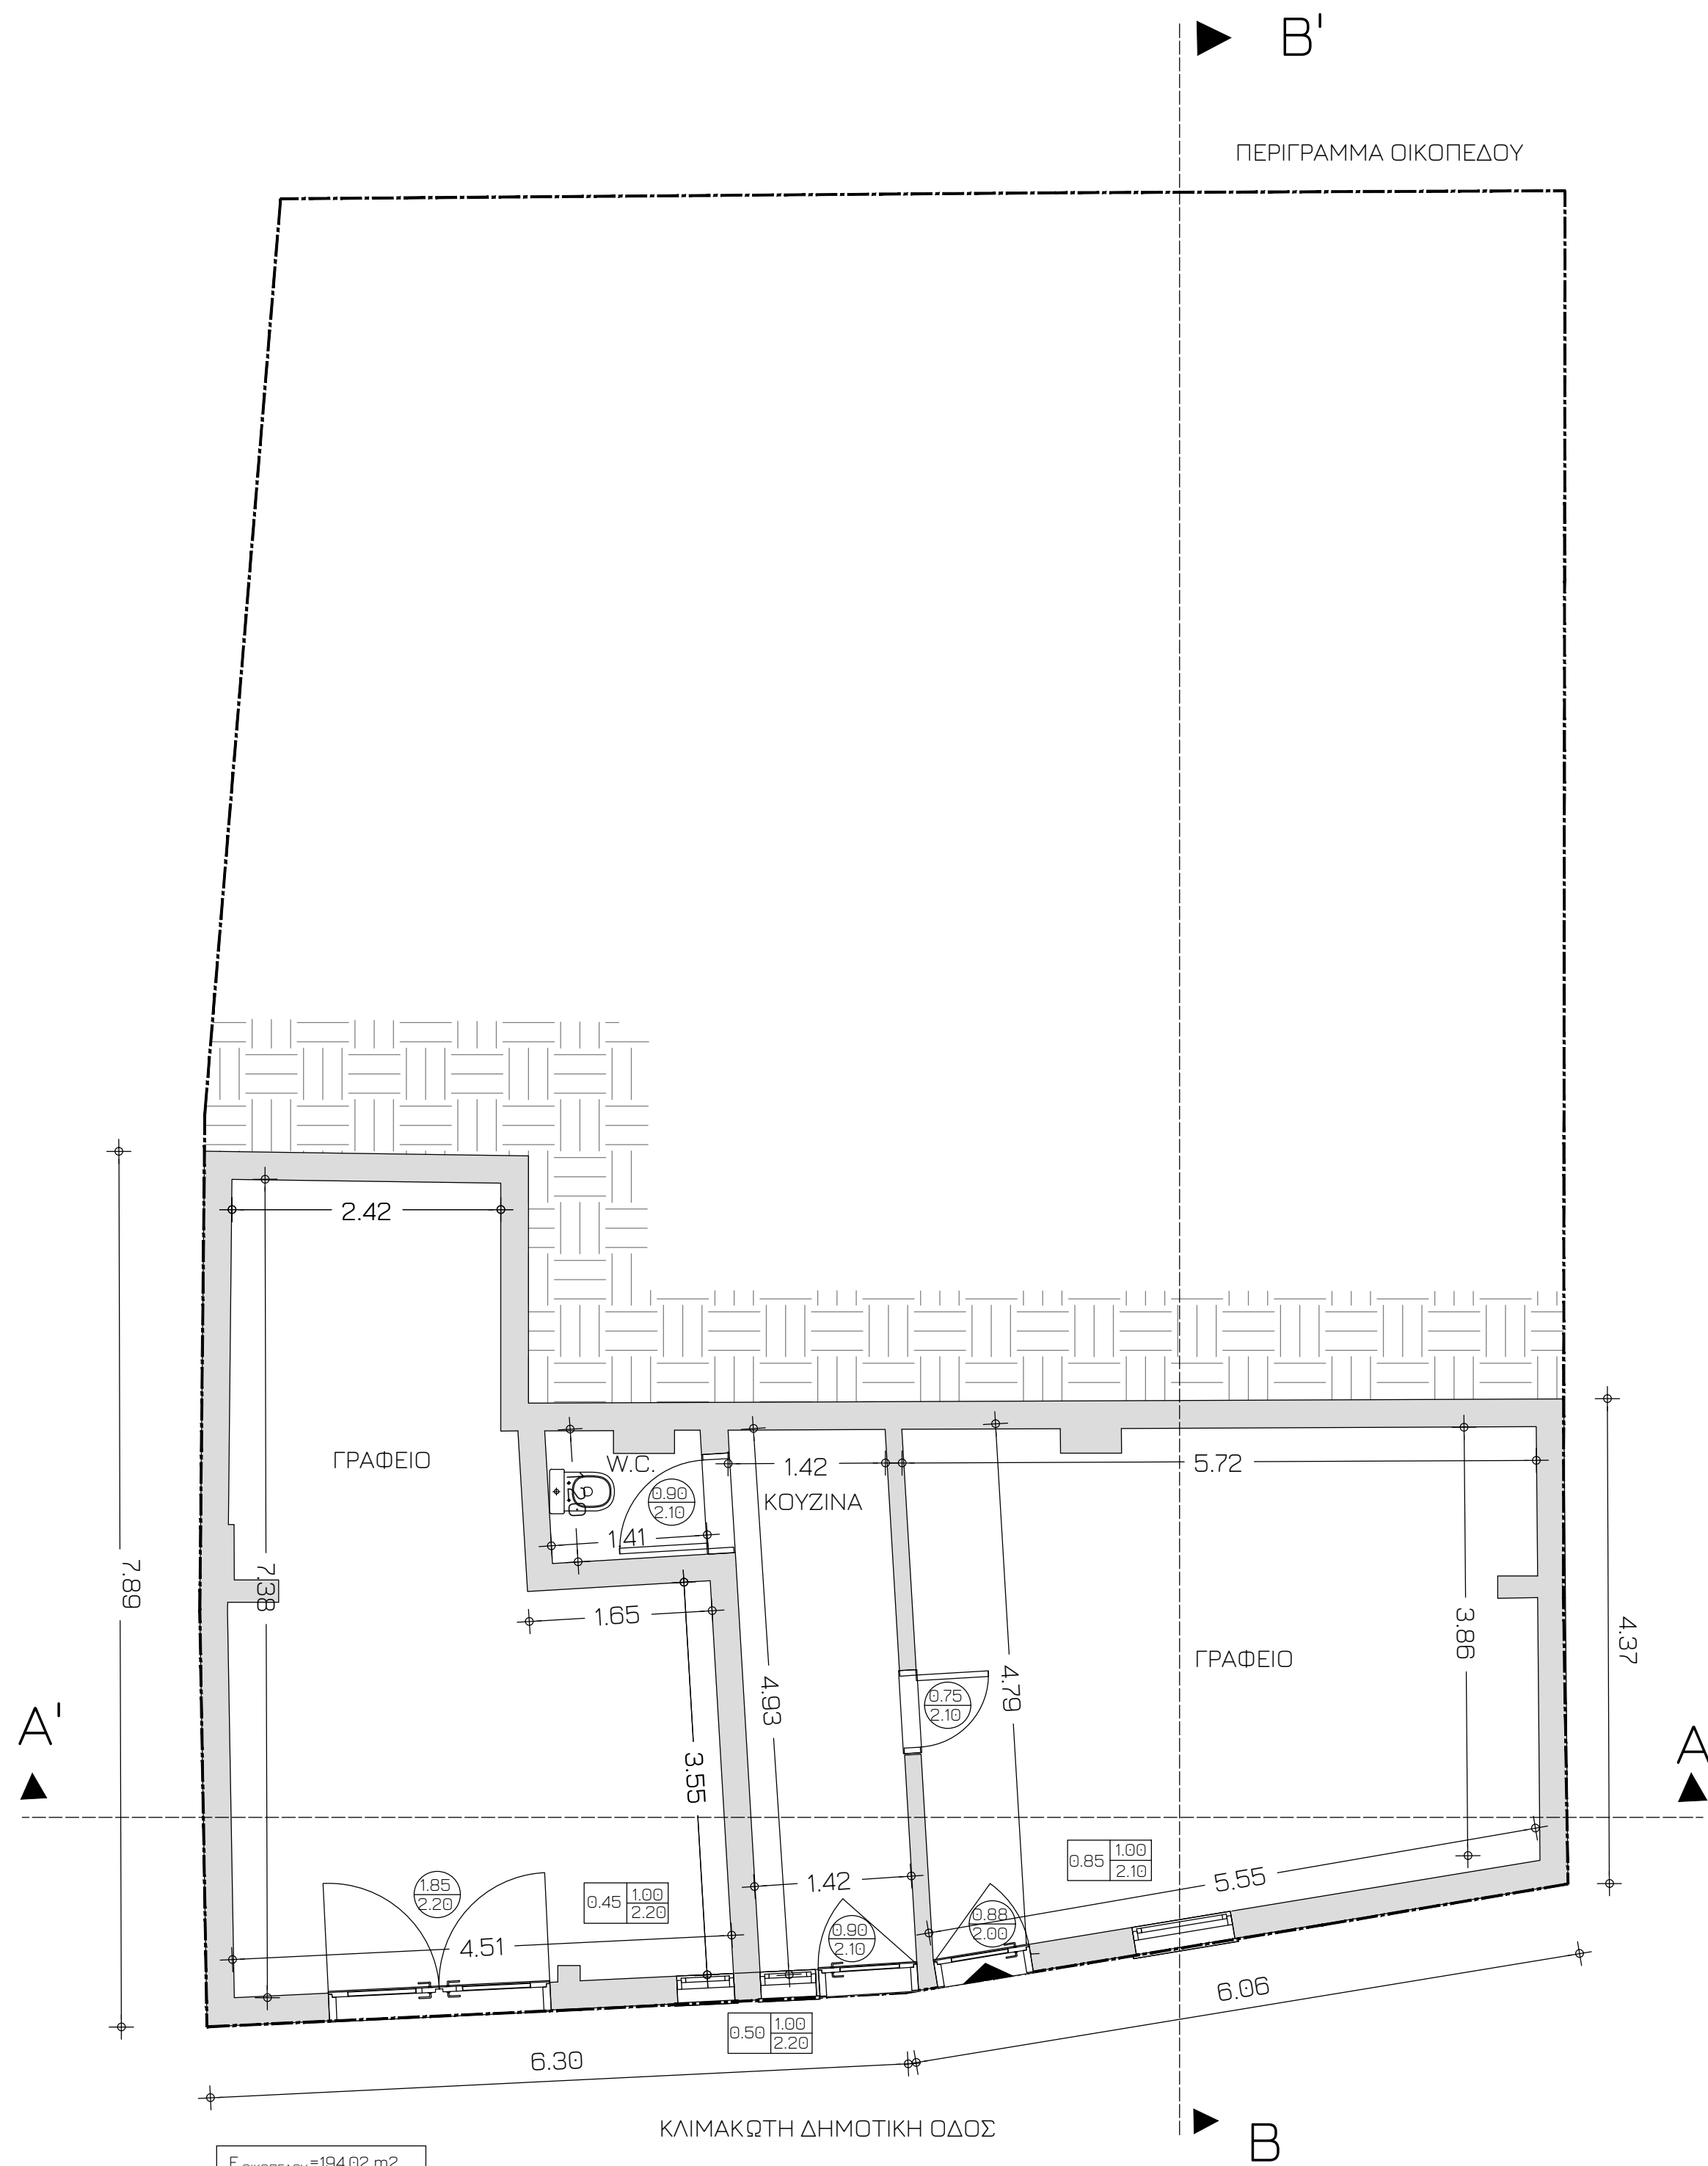

Ε. ΟΙΚΟΠΕΔΟΥ *194,02 m2
Υφιστάμενο:
Ε. ΓΡΑΦΕΙΟΥ *70,78 m2

ΤΕΧΝΙΚΗ ΕΤΑΙΡΕΙΑ "SCHEMA IN THERA Ο.Ε."
ΛΑΜΠΡΑΚΗΣ ΓΙΑΝΝΗΣ - ΚΑΤΣΟΥΡΗΣ ΚΩΣΤΑΣ
Α.Μ. ΤΕΕ: 14061 - ΑΡ. ΜΗΤ. ΤΕ: ΚΥΚΛΑΔΩΝ: 56609
ΜΕΣΣΑΡΙΑ ΟΔΟΣ Τ.Κ. 24700, ΤΗΛ: 2286030860
ΑΦΜ: 801806934 ΔΟΥ: ΘΗΡΑΣ

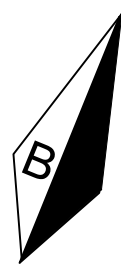

SCHEMA IN THERA Ο.Ε.
ΤΕΧΝΙΚΗ ΕΤΑΙΡΕΙΑ - Α.Μ. ΤΕΕ: 24067
Λαμπράκης Γιάννης, Κατσούρης Κώστας
ΜΕΣΣΑΡΙΑ Τ.Κ. 84700 ΤΗΛ. 22860-30860

ΕΡΓΟΔΟΤΗΣ : ΔΗΜΟΣ ΑΝΑΦΗΣ

ΕΙΔΟΣ ΕΡΓΟΥ : ΑΞΙΟΠΟΙΗΣΗ ΤΟΥ ΠΟΛΙΤΙΣΤΙΚΟΥ ΚΕΝΤΡΟΥ
ΤΟΥ ΔΗΜΟΥ ΑΝΑΦΗΣ

ΘΕΣΗ : ΧΩΡΑ ΑΝΑΦΗΣ

ΑΡ. ΣΧΕΔΙΟΥ

ΘΕΜΑ ΣΧΕΔΙΟΥ : ΚΑΤΟΨΗ ΙΣΟΓΕΙΟΥ
ΥΦΙΣΤΑΜΕΝΗ ΚΑΤΑΣΤΑΣΗ

A1

ΜΕΛΕΤΗΤΗΣ : ΚΑΤΣΟΥΡΗΣ ΚΩΝΣΤΑΝΤΙΝΟΣ Διπλ. Πολιτικός Μηχανικός
ΔΑΝΙΗΛΙΔΟΥ ΣΟΦΙΑ Διπλ. Αρχιτέκτων Μηχανικός

ΗΜΕΡΟΜΗΝΙΑ : ΟΚΤΩΒΡΙΟΣ 2024 ΚΛΙΜΑΚΑ: 1:50

ΣΦΡΑΓΙΔΑ-ΥΠΟΓΡΑΦΗ

* ΚΑΤΣΟΥΡΗΣ ΚΩΝ/ΝΟΣ
Διπλ. Πολιτικός Μηχανικός
ΠΑΝΕΠΙΣΤΗΜΙΟΥ ΠΑΤΡΩΝ
ΜΕΛΟΣ ΤΕΕ ΑΡ. ΜΗΤΡΩΟΥ: 150895
ΚΑΤΟΔΙΣΤΡΩΤΗΣ ΜΟΣΧΑΤΟΥ
ΤΗΛ. 6967429355
ΑΡΧ. 152725478 ΔΟΥ ΜΟΣΧΑΤΟΥ

ΣΦΡΑΓΙΔΑ-ΥΠΟΓΡΑΦΗ

ΣΟΦΙΑ ΔΑΝ. ΔΑΝΙΗΛΙΔΟΥ
Διπλ. Αρχιτέκτων Μηχανικός
ΑΡΙΣΤΟΤΕΛΕΙΟΥ ΠΑΝΕΠΙΣΤΗΜΙΟΥ ΘΕΣΣΑΛΟΝΙΚΗΣ
ΜΕΛΟΣ Τ.Ε.Ε. - ΑΡΙΘΜΟΣ ΜΗΤΡΩΟΥ 82812
ΦΙΛΟΘΕΗΣ 54 - ΝΕΟ ΗΡΑΚΛΕΙΟ Τ.Κ. 14121
ΤΗΛ. 2102821005 / 6936636013
Α.Φ.Μ.: 068682662 - Δ.Ο.Υ.: ΝΕΑΣ ΙΩΝΙΑΣ