


Ε ΟΙΚΟΠΕΔΟΥ=194,02 m<sup>2</sup>  
Υφιστάμενο:  
Ε<sub>Α ΟΡΟΦΟΥ</sub>=151,40 m<sup>2</sup>  
Μετά την ενίσχυση:  
Ε<sub>Α ΟΡΟΦΟΥ</sub>=151,87 m<sup>2</sup>

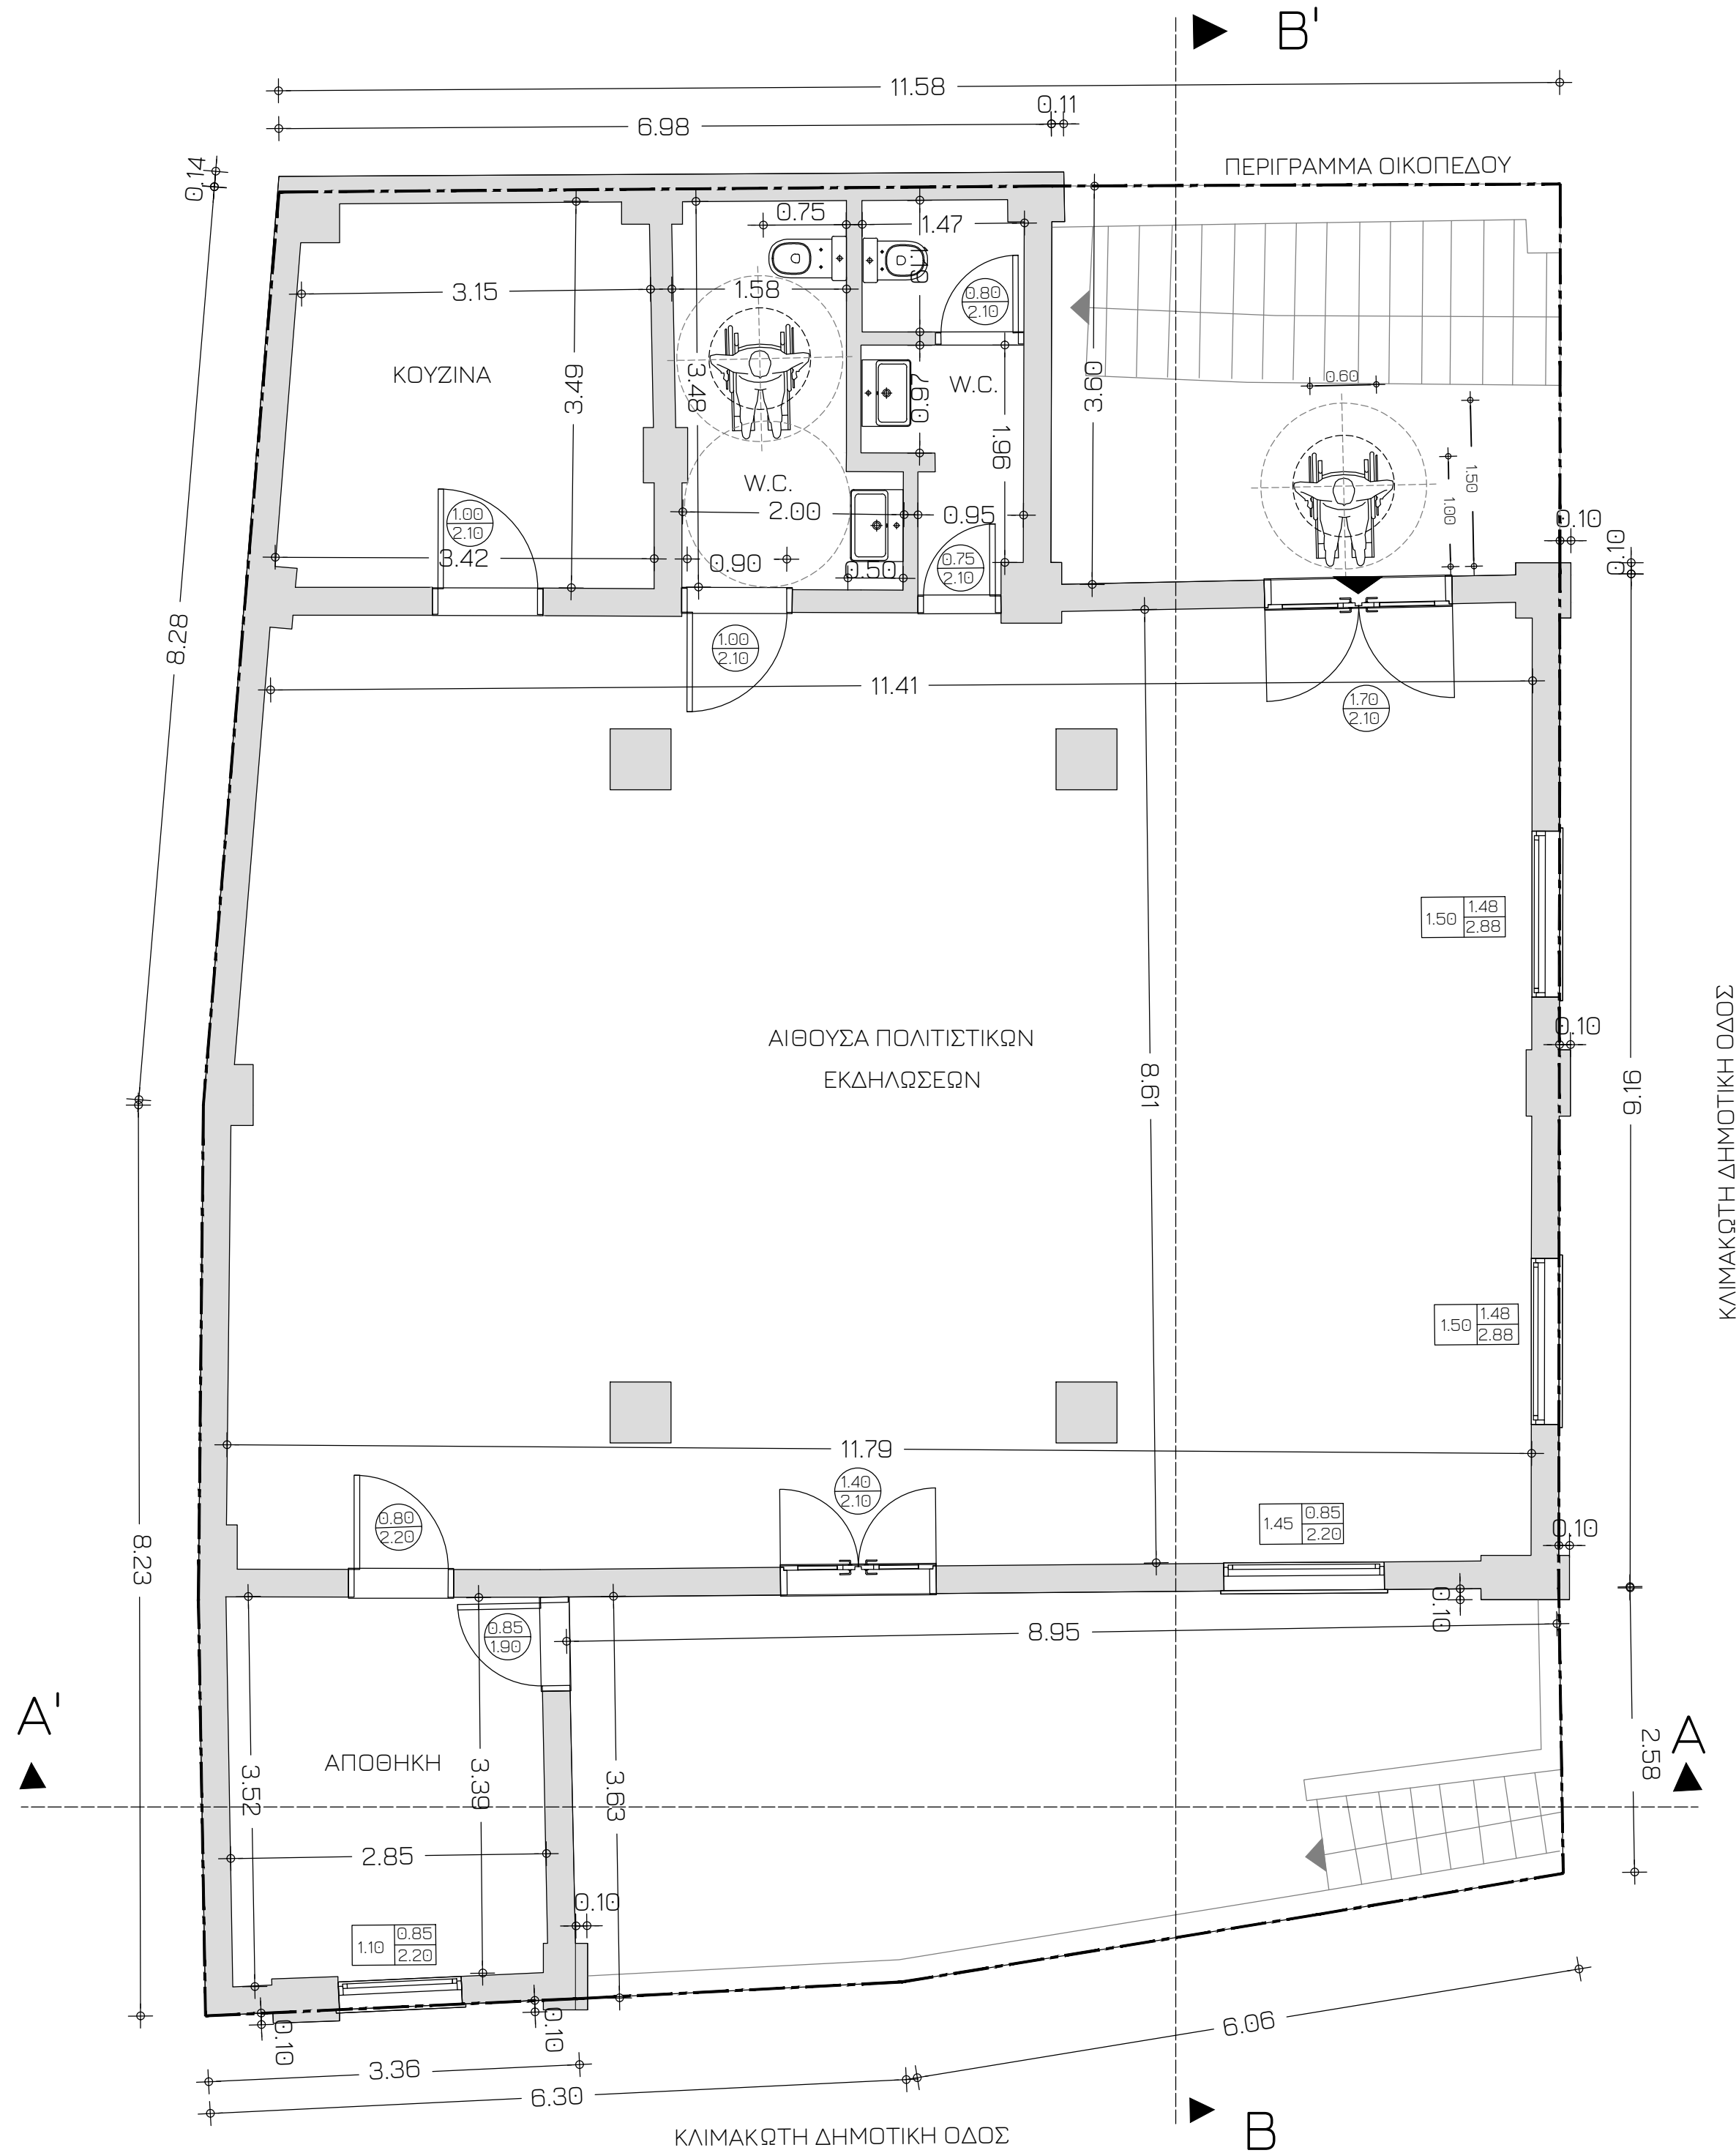

ΤΕΧΝΙΚΗ ΕΤΑΙΡΕΙΑ "SCHEMA IN THERA Ο.Ε."  
ΛΑΜΠΡΑΚΗΣ ΙΩΑΝΝΗΣ - ΚΑΤΣΟΥΡΗΣ ΚΩΣΤΑΣ  
Α.Μ. ΤΕΕ: 44061 - ΑΡ. ΜΗΤ. ΤΕ: ΚΥΚΛΑΔΩΝ: 54509  
ΜΕΣΣΑΡΙΑ, ΘΗΡΑ, Τ.Κ. 84700, ΤΗΛ.: 2286030860  
Α.Φ.Μ.: 801806934 ΔΟΥ: ΘΗΡΑΣ



SCHEMA IN THERA Ο.Ε.  
ΤΕΧΝΙΚΗ ΕΤΑΙΡΕΙΑ - Α.Μ. ΤΕΕ: 24067  
Λαμπράκης Ιωάννης, Κατσούρης Κώστας  
ΜΕΣΣΑΡΙΑ Τ.Κ. 84700 ΤΗΛ. 22860-30860

ΕΡΓΟΔΟΤΗΣ : ΔΗΜΟΣ ΑΝΑΦΗΣ

ΕΙΔΟΣ ΕΡΓΟΥ : ΑΞΙΟΠΟΙΗΣΗ ΤΟΥ ΠΟΛΙΤΙΣΤΙΚΟΥ ΚΕΝΤΡΟΥ  
ΤΟΥ ΔΗΜΟΥ ΑΝΑΦΗΣ

ΘΕΣΗ : ΧΩΡΑ ΑΝΑΦΗΣ

ΑΡ. ΣΧΕΔΙΟΥ

ΘΕΜΑ ΣΧΕΔΙΟΥ : ΚΑΤΟΨΗ Α ΟΡΟΦΟΥ  
ΜΕΤΑ ΤΗ ΣΤΑΤΙΚΗ ΕΝΙΣΧΥΣΗ

A<sub>6</sub>

ΜΕΛΕΤΗΤΗΣ : ΚΑΤΣΟΥΡΗΣ ΚΩΝΣΤΑΝΤΙΝΟΣ Διπλ. Πολιτικός Μηχανικός  
ΔΑΝΙΗΛΙΔΟΥ ΣΟΦΙΑ Διπλ. Αρχιτέκτων Μηχανικός

ΗΜΕΡΟΜΗΝΙΑ : ΟΚΤΩΒΡΙΟΣ 2024 ΚΛΙΜΑΚΑ: 1:50

ΣΦΡΑΓΙΔΑ-ΥΠΟΓΡΑΦΗ

ΚΑΤΣΟΥΡΗΣ ΚΩΝ/ΝΟΣ  
ΔΙΠΛ. ΠΟΛΙΤΙΚΟΣ ΜΗΧΑΝΙΚΟΣ  
ΠΑΝΕΠΙΣΤΗΜΙΟΥ ΠΑΤΡΩΝ  
ΜΕΛΟΣ ΤΕΕ ΑΡ. ΜΗΤΡΟΥΧ: 50895  
ΚΑΠΟΔΙΣΤΡΙΟΥ 373 ΜΟΣΧΑΤΟ  
ΤΗΛ. 8982429355  
ΑΡΧΙΤΕΚΤΟΝΙΚΟ ΔΟΥ ΜΟΣΧΑΤΟΥ

ΣΦΡΑΓΙΔΑ-ΥΠΟΓΡΑΦΗ

ΣΟΦΙΑ ΔΑΝ. ΔΑΝΙΗΛΙΔΟΥ  
ΔΙΠΛΩΜ. ΑΡΧΙΤΕΚΤΩΝ ΜΗΧΑΝΙΚΟΣ  
ΑΡΙΣΤΟΤΕΛΕΙΟΥ ΠΑΝΕΠΙΣΤΗΜΙΟΥ ΘΕΣΣΑΛΟΝΙΚΗΣ  
ΜΕΛΟΣ Τ.Ε.Ε. - ΑΡΙΘΜΟΣ ΜΗΤΡΟΥΧ 62812  
ΦΙΛΟΘΕΗΣ 56 - ΝΕΩ. ΗΡΑΚΛΕΙΟ Τ.Κ. 14121  
ΤΗΛ. 2102821005 / 6936636013  
Α.Φ.Μ.: 068682682 - Δ.Ο.Υ.: ΝΕΑΣ ΙΩΝΙΑΣ