
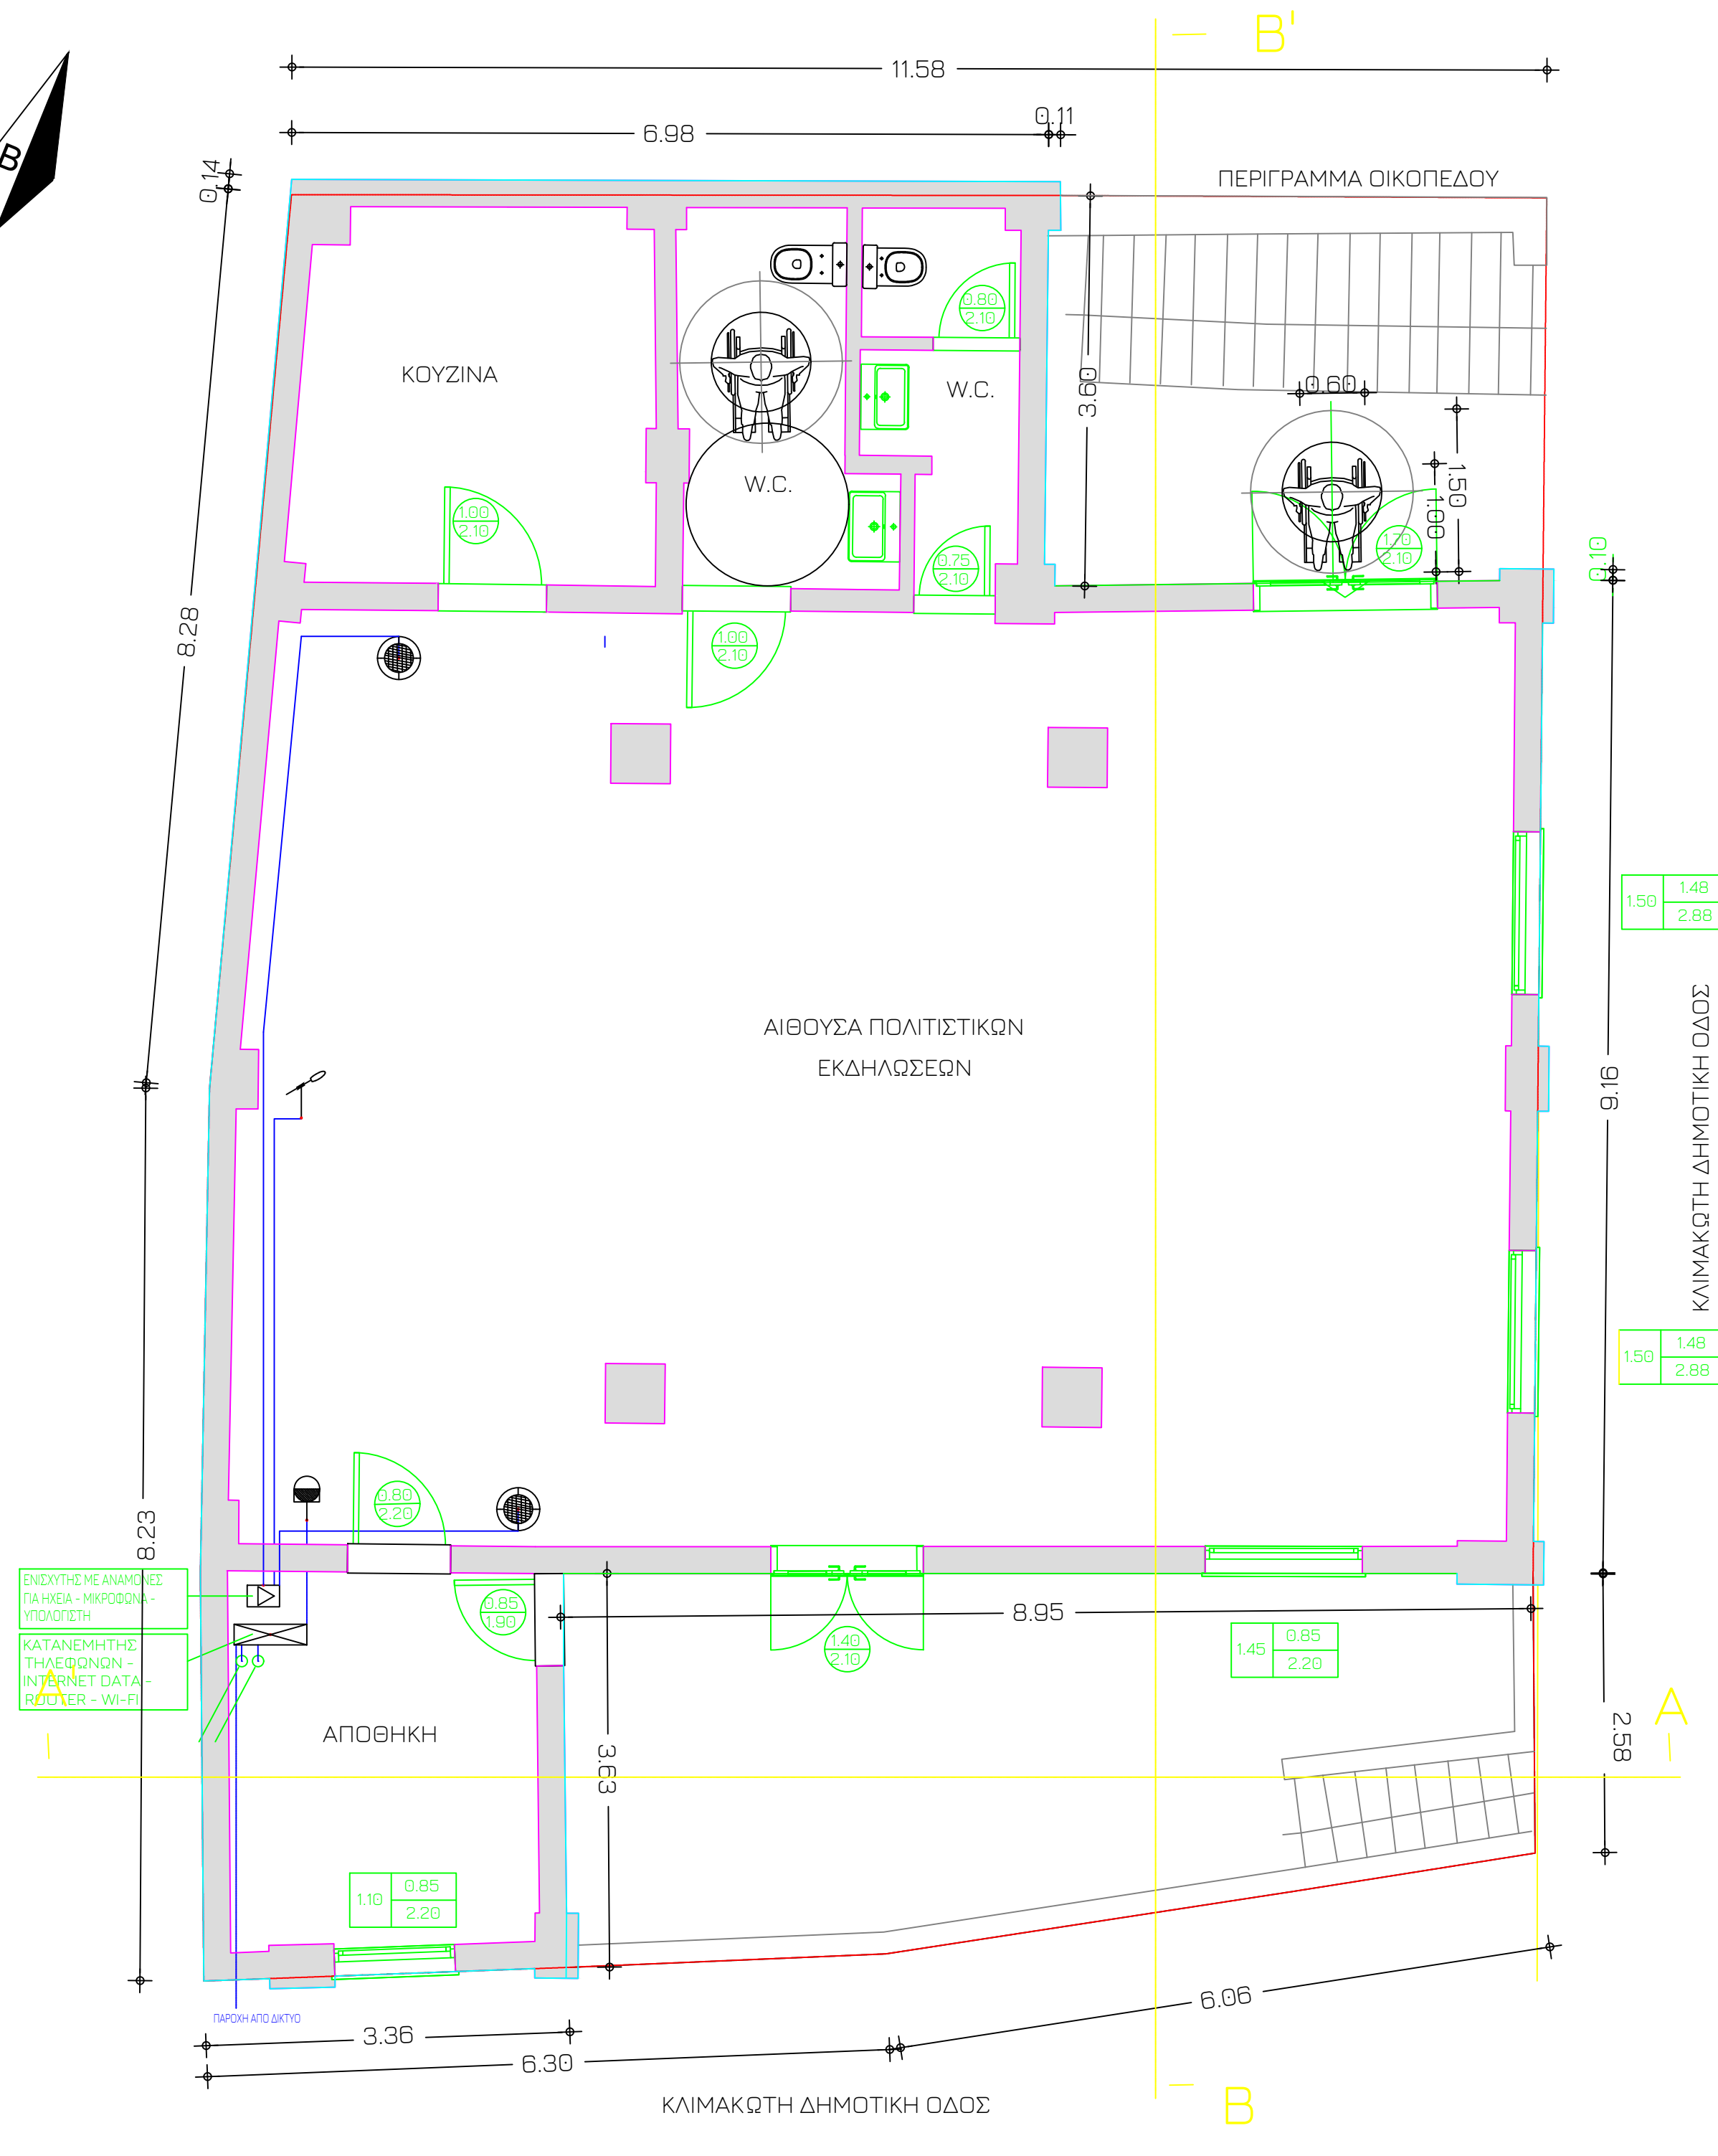


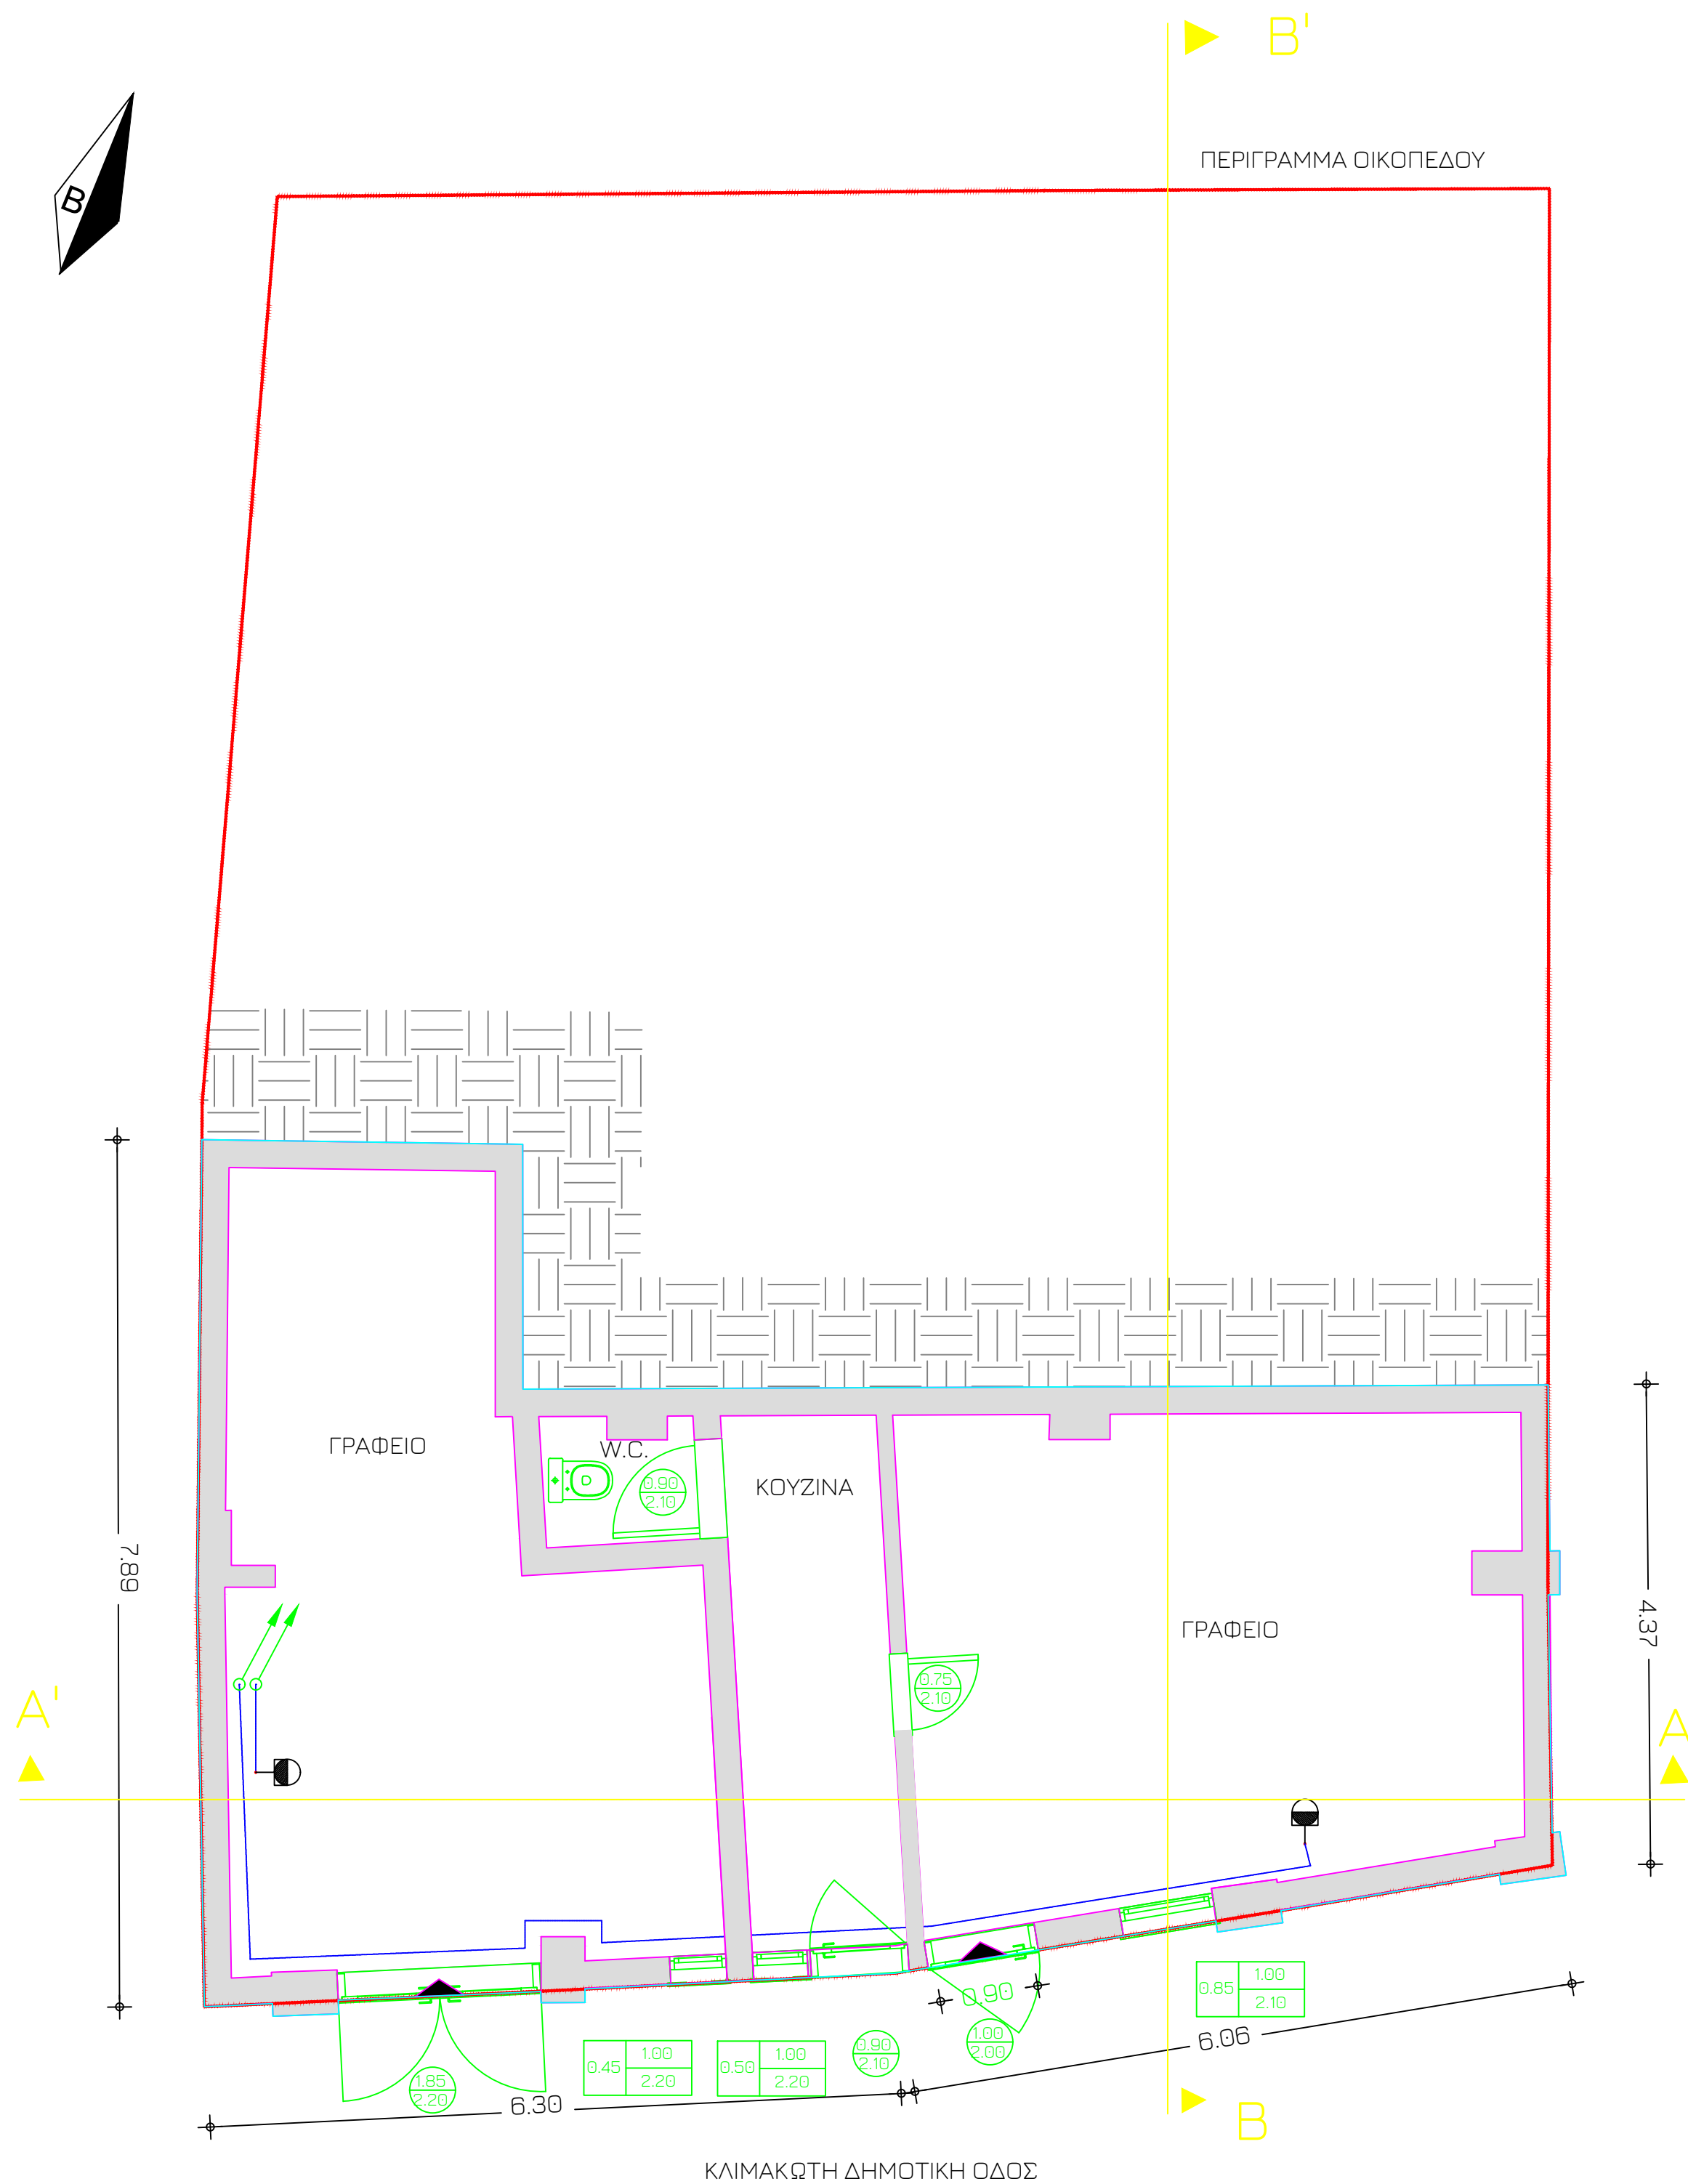

SCHEMA IN THERA Ο.Ε.
ΤΕΧΝΙΚΗ ΕΤΑΙΡΕΙΑ - Α.Μ. ΤΕΕ: 24067
Λαμπράκης Ιωάννης, Κατσούρης Κώστας
ΜΕΣΣΑΡΙΑ Τ.Κ. 84700 ΤΗΛ. 22860-30860

ΕΡΓΟΔΟΤΗΣ : ΔΗΜΟΣ ΑΝΑΦΗΣ

ΕΙΔΟΣ ΕΡΓΟΥ : ΑΞΙΟΠΟΙΗΣΗ ΤΟΥ ΠΟΛΙΤΙΣΤΙΚΟΥ ΚΕΝΤΡΟΥ ΤΟΥ ΔΗΜΟΥ ΑΝΑΦΗΣ

ΘΕΣΗ : ΧΩΡΑ ΑΝΑΦΗΣ

ΑΡ. ΣΧΕΔΙΟΥ
AP1

ΘΕΜΑ ΣΧΕΔΙΟΥ : ΚΑΤΟΨΗ ΑΣΘΕΝΩΝ ΡΕΥΜΑΤΩΝ

ΜΕΛΕΤΗΤΗΣ : Λαμπράκης Ιωάννης Πτυχ. Μηχανολόγος Μηχανικός

ΗΜΕΡΟΜΗΝΙΑ : ΟΤΚΩΒΡΙΟΣ 2024 ΚΛΙΜΑΚΑ : 1:50

ΣΦΡΑΓΙΔΑ-ΥΠΟΓΡΑΦΗ

ΛΑΜΠΡΑΚΗΣ Ε. ΙΩΑΝΝΗΣ
Π.Τ. ΜΗΧΑΝΟΛΟΓΟΣ ΜΗΧΑΝΙΚΟΣ Τ.Ε.
Αρ. Μητ. ΕΕΤΕΜ 30551, Αρ. Μητ. Δ. Β.: 02429
Τ.Γ.: Σχέδιο Αρχιτεκτονικού Έργου, Τ.Κ.: 84703
Τηλ: 6936943860, ΑΦΜ: 118907113, ΔΟΥ: Θήρας

ΘΕΩΡΗΣΗ ΥΠΗΡΕΣΙΑΣ

ΤΕΧΝΙΚΗ ΕΤΑΙΡΕΙΑ "SCHEMA IN THERA Ο.Ε."
ΛΑΜΠΡΑΚΗΣ ΙΩΑΝΝΗΣ - ΚΑΤΣΟΥΡΗΣ ΚΩΣΤΑΣ
Α.Μ. ΤΕΕ: 24067 - ΑΡ. ΜΗ.Τ.Ε. ΚΥΚΛΑΔΩΝ: 54509
ΜΕΣΣΑΡΙΑ/ΘΗΡΑΣ/Τ.Κ.: 84700, ΤΗΛ.: 2286030860
ΑΦΜ: 801806934 ΔΟΥ: ΘΗΡΑΣ