
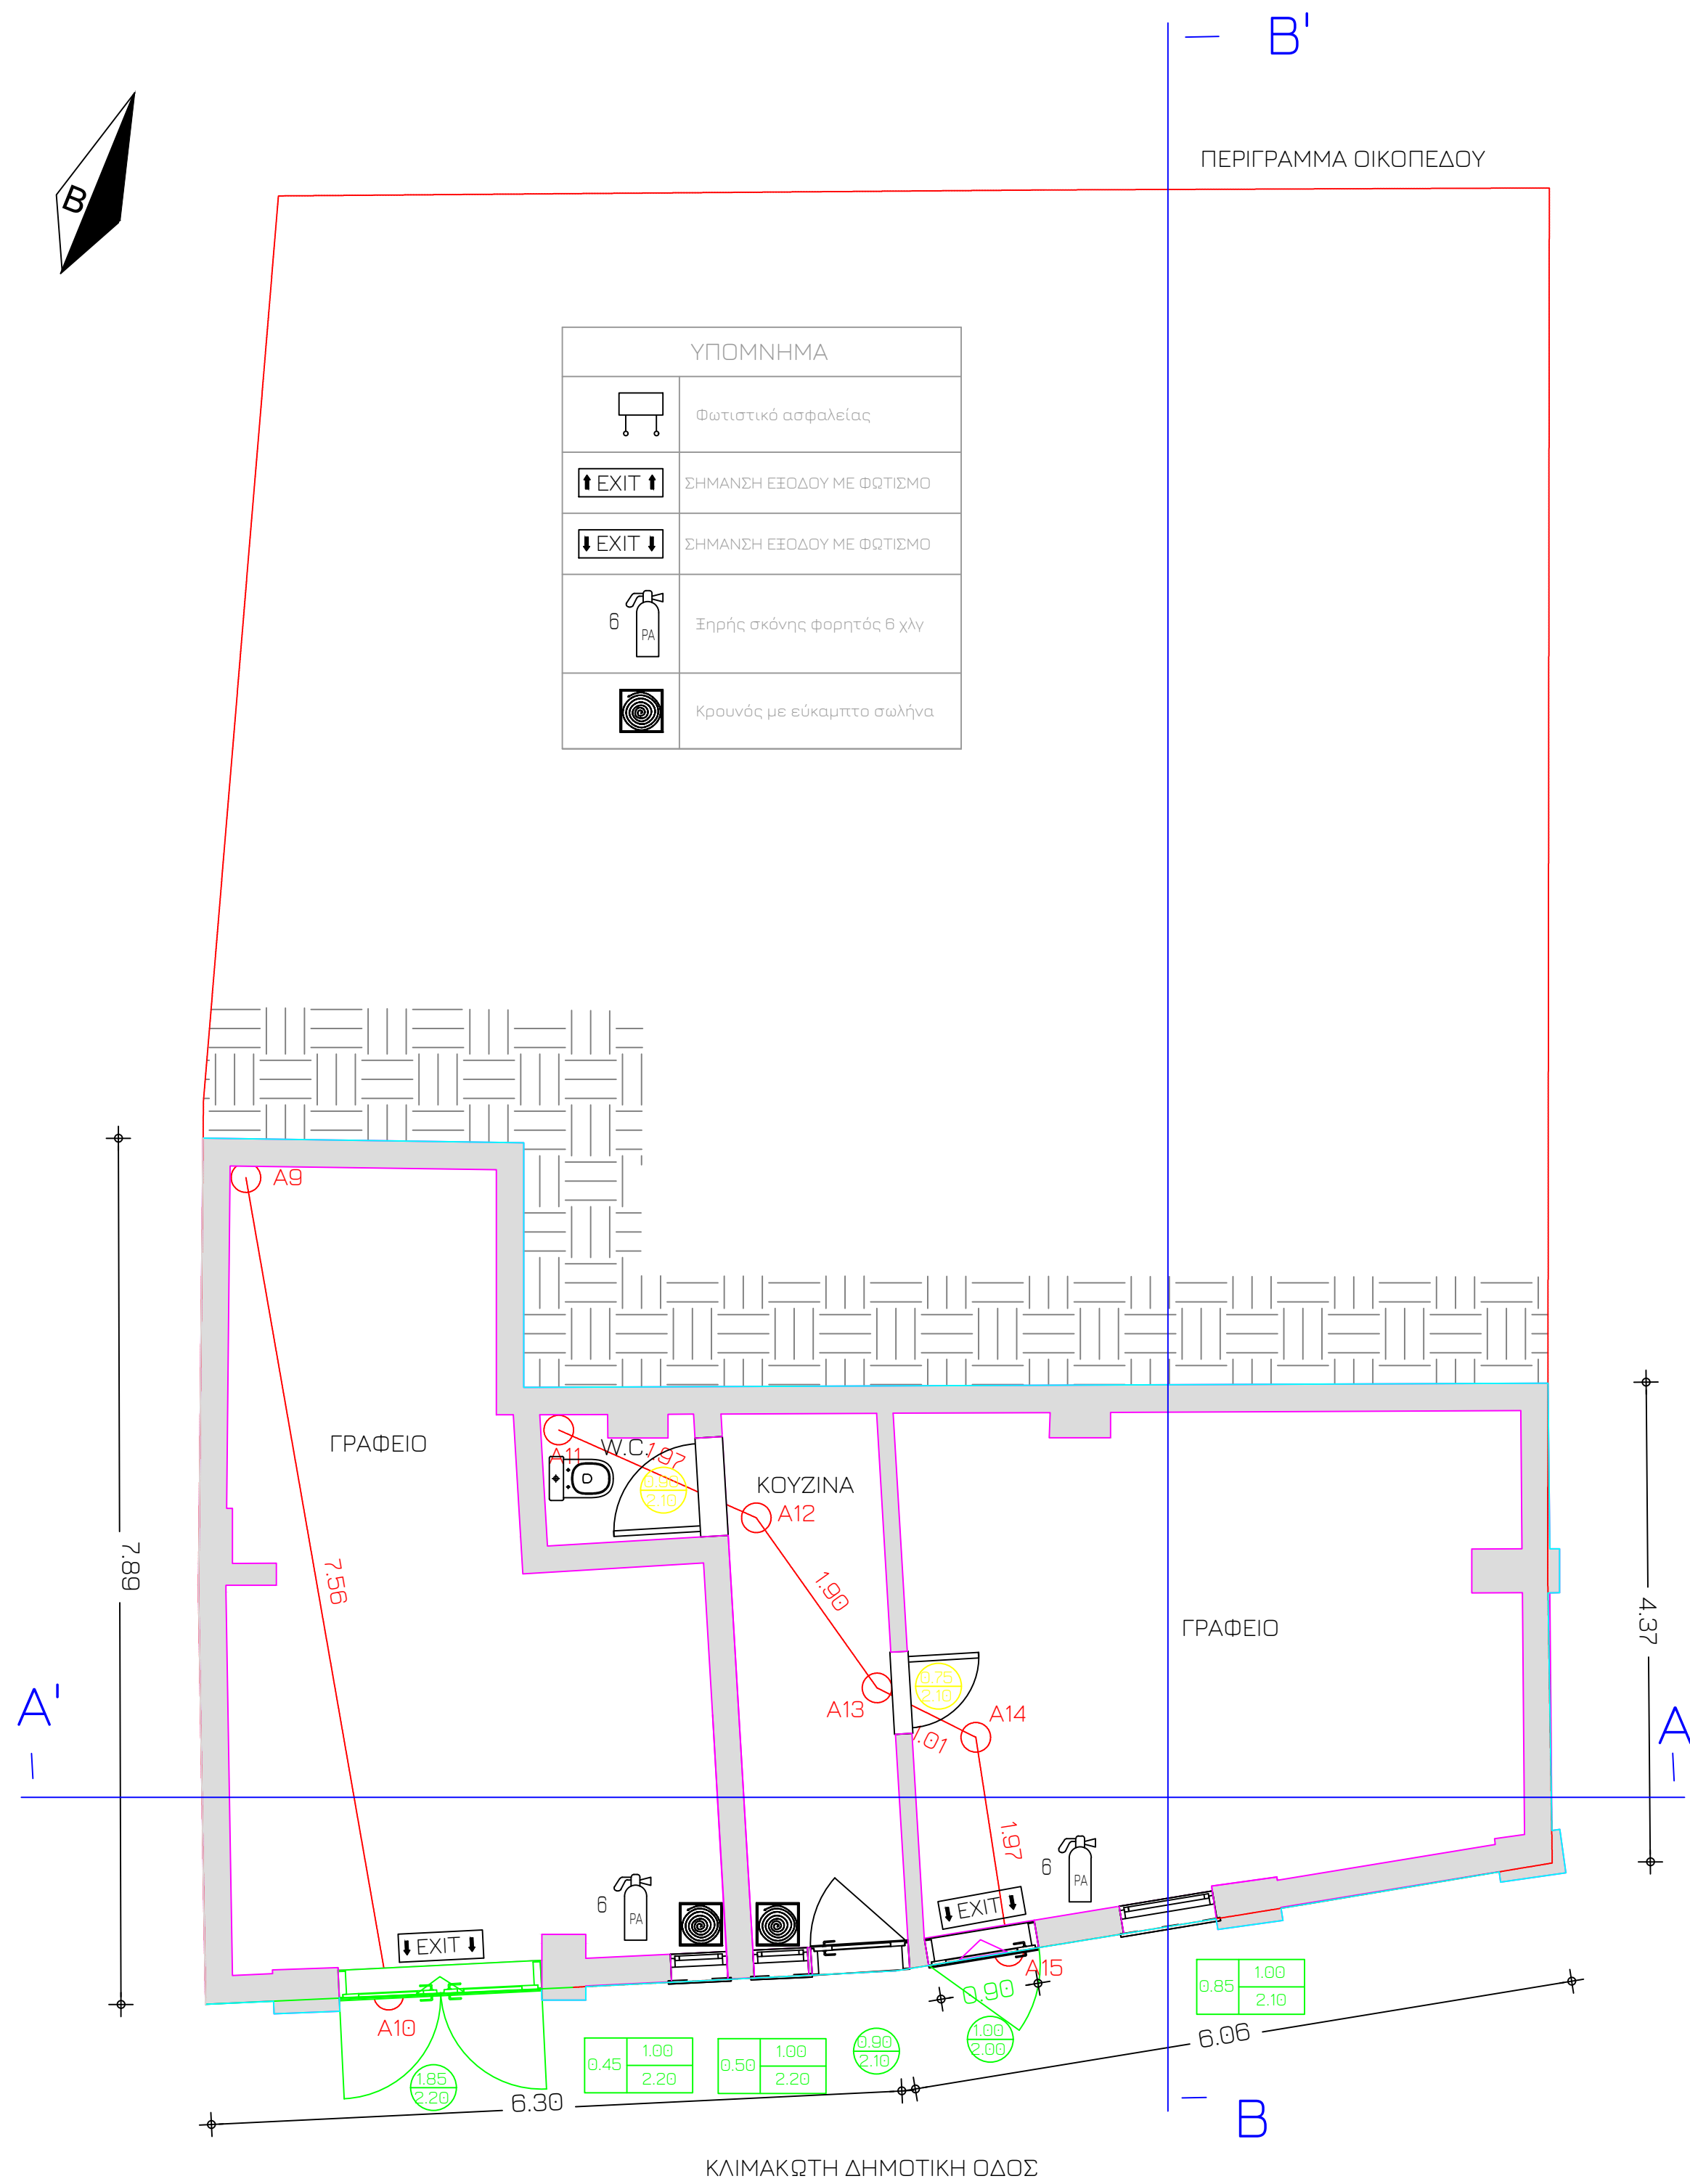


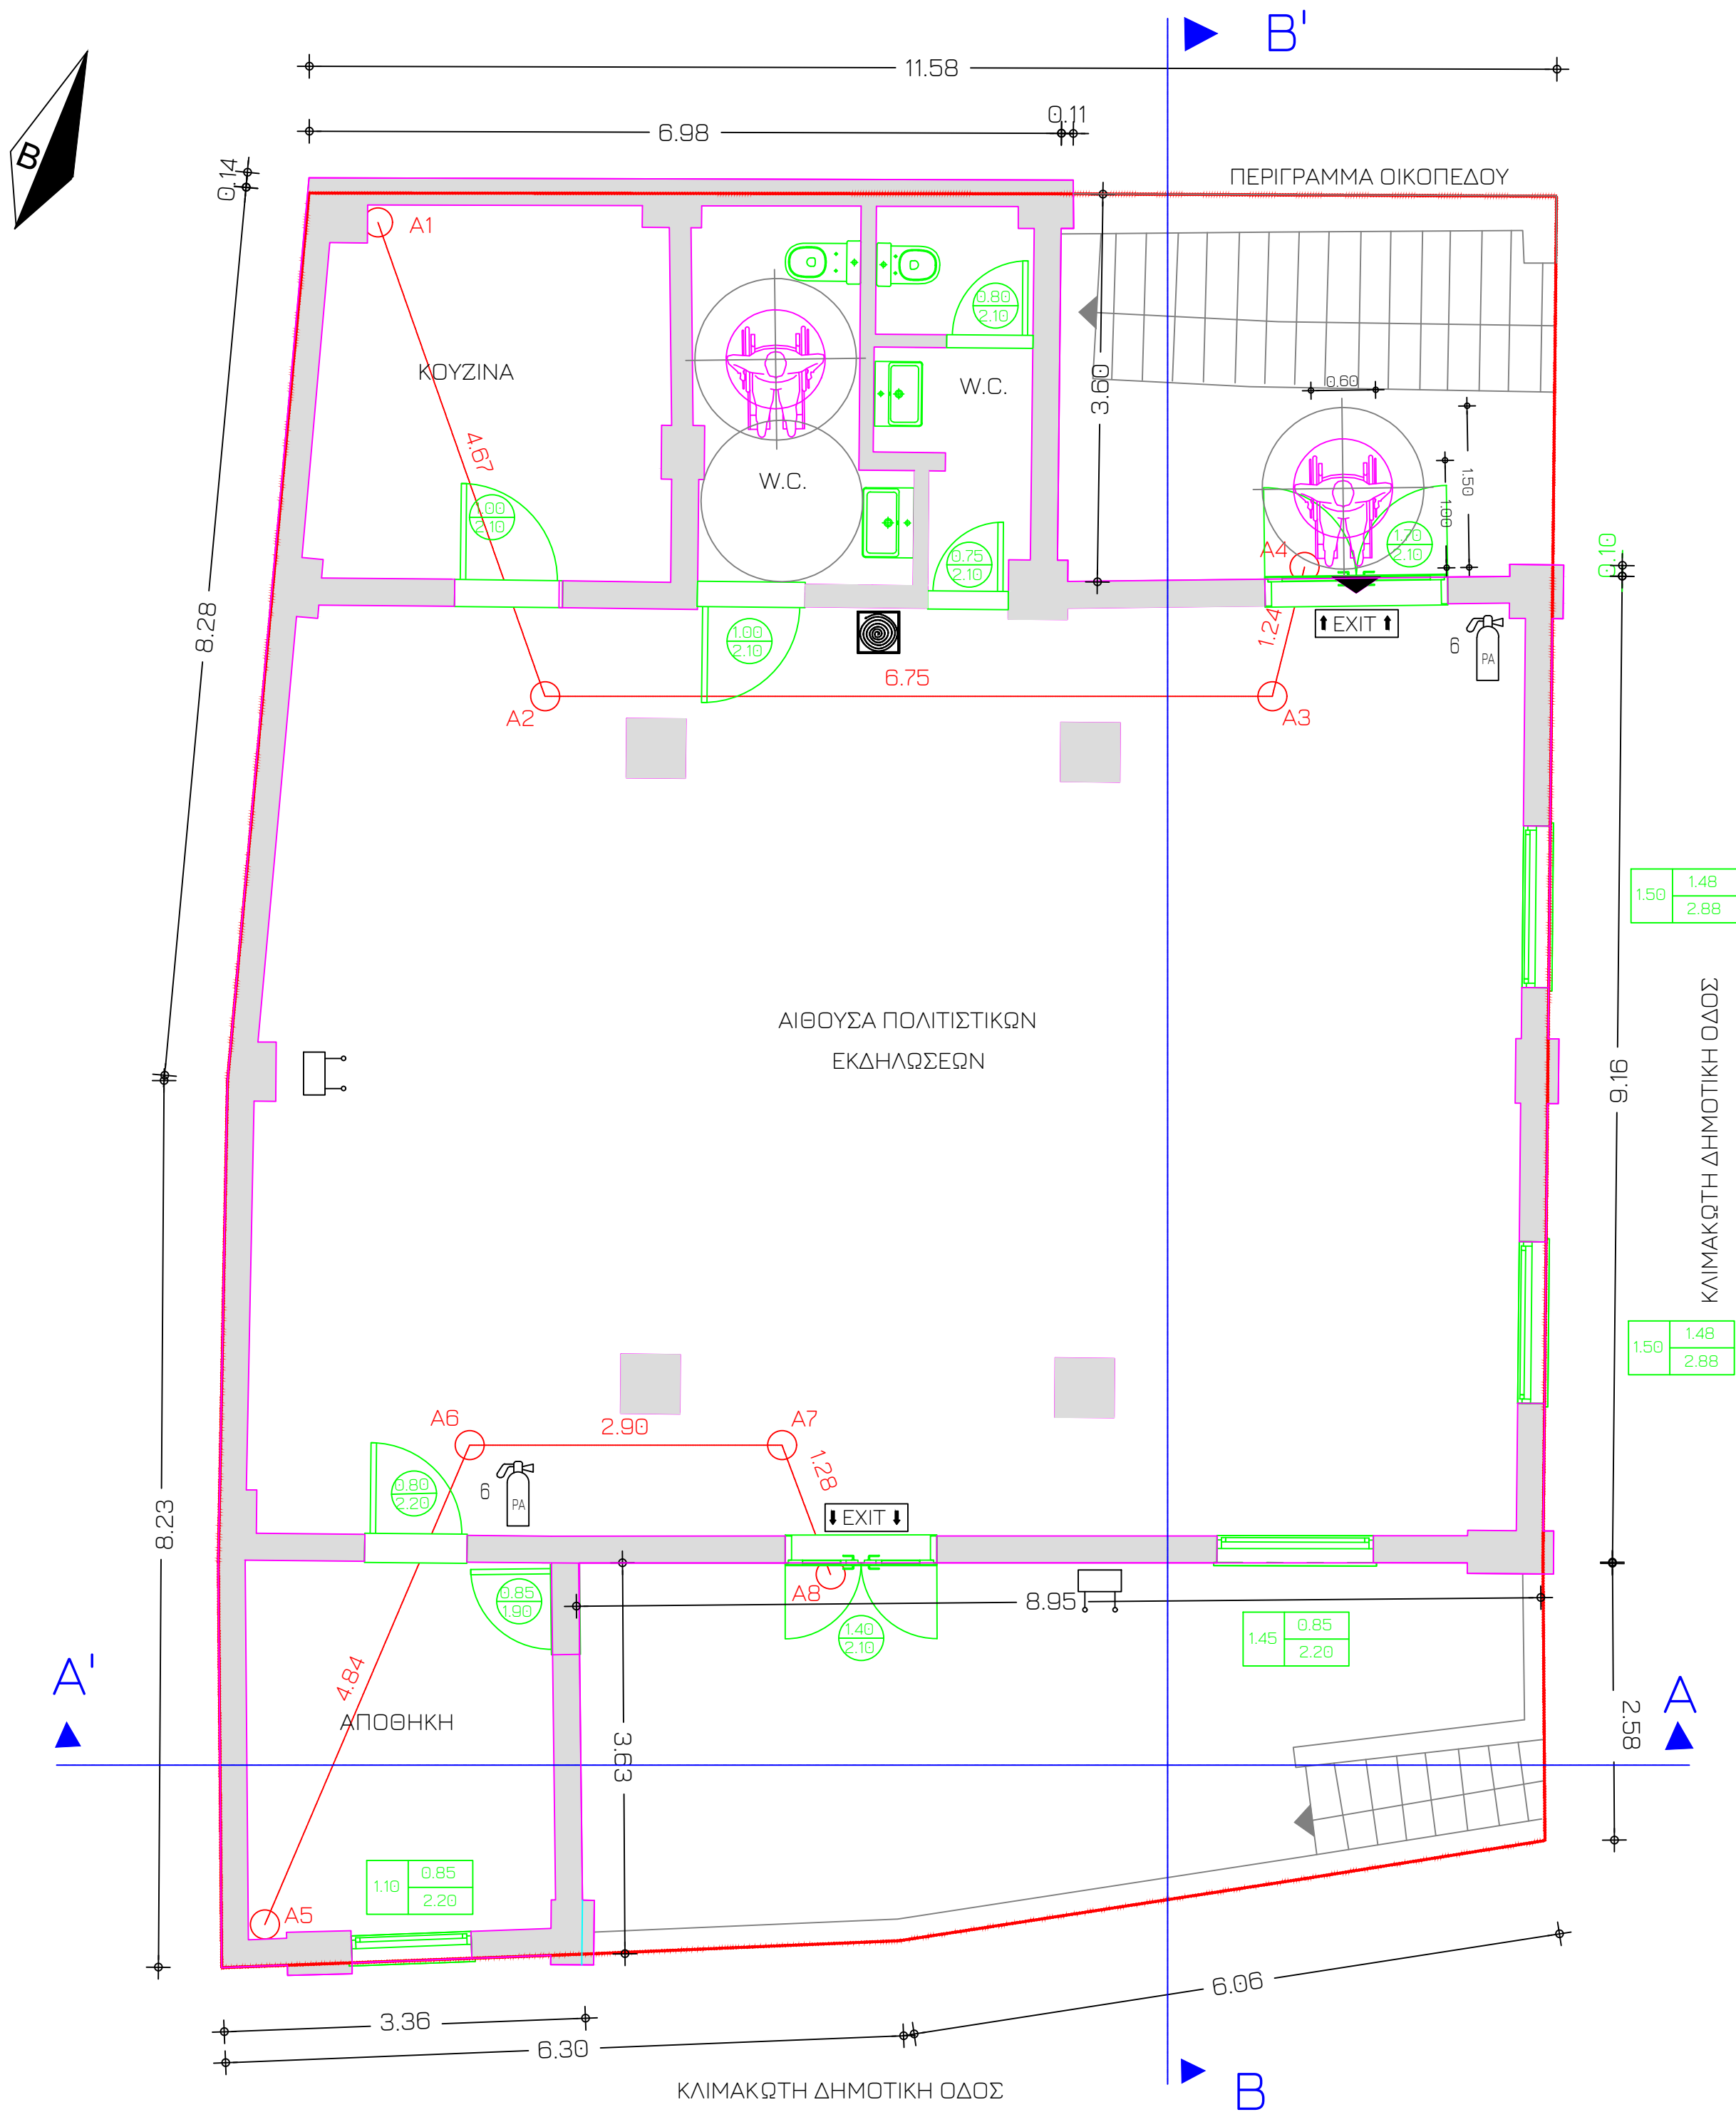

Α) ΜΕΛΕΤΗ ΠΑΘΗΤΙΚΗΣ ΠΥΡΟΠΡΟΣΤΑΣΙΑΣ ΔΕΝ ΥΠΑΡΧΕΙ ΣΤΟ ΑΡΧΕΙΟ ΤΗΣ ΠΟΛΕΟΔΟΜΙΑΣ ΚΑΙ ΔΕΝ ΓΙΝΕΤΑΙ ΔΙΟΤΙ ΤΟ ΚΤΙΡΙΟ ΕΙΝΑΙ ΚΑΤΑΣΚΕΥΑΣΜΕΝΟ ΠΡΙΝ ΤΟ 1989.

Β) ΘΑ ΤΗΡΗΘΟΥΝ ΟΣΑ ΑΠΑΙΤΟΥΝΤΑΙ ΣΥΜΦΩΝΑ ΜΕ ΤΗΝ ΑΠΟΦ. 14980/0.700.5 ΤΗΣ 24.3/3.4.2015 (ΦΕΚ 5298) ΟΠΟΥ ΣΥΜΦΩΝΑ ΜΕ ΤΟ ΑΡΘΡΟ 16 ΔΕΝ ΑΠΑΙΤΕΙΤΑΙ ΜΕΛΕΤΗ ΕΝΕΡΓΗΤΙΚΗΣ ΠΥΡΟΠΡΟΣΤΑΣΙΑΣ (ΑΦΟΥ ΔΕΝ ΘΑ ΑΥΠΑΡΞΕΙ ΑΠΑΙΤΗΣΗ ΤΟΠΟΘΕΤΗΣΗΣ ΜΟΝΙΜΩΝ ΣΥΣΤΗΜΑΤΩΝ ΠΥΡΟΠΡΟΣΤΑΣΙΑ) ΑΛΛΑ ΘΑ ΕΓΚΡΙΘΟΥΝ ΣΧΕΔΙΑ ΚΑΤΟΨΕΩΝ ΟΠΟΥ ΘΑ ΑΠΕΙΚΟΝΙΖΟΝΤΑΙ ΟΛΑ ΤΑ ΑΠΑΙΤΟΥΜΕΝΑ ΤΗΣ ΠΡΟΑΝΑΦΕΡΟΜΕΝΗΣ ΑΠΟΦΑΣΗΣ.

ΠΡΟΚΕΙΤΑΙ ΓΙΑ ΤΟ ΠΟΛΙΤΙΣΤΙΚΟ ΚΕΝΤΡΟ ΑΝΑΦΗΣ ΣΤΟ ΟΠΟΙΟ ΘΑ ΛΕΙΤΟΥΡΓΟΥΝ ΧΩΡΟΙ ΓΡΑΦΕΙΩΝ ΣΤΟ ΙΣΟΓΕΙΟ ΚΑΙ ΧΩΡΟΣ ΕΚΔΗΛΩΣΕΩΝ - ΣΥΝΕΔΡΙΑΣΕΩΝ ΣΤΟΝ Α' ΟΡΟΦΟ.

ΤΑ ΕΜΒΑΔΑ ΜΕ ΤΟΝ ΑΝΤΙΣΤΟΙΧΟ ΘΕΩΡΗΤΙΚΟ ΠΛΗΘΥΣΜΟ ΕΙΝΑΙ:
1) ΕΜΒΑΔΟ ΙΣΟΓΕΙΟΥ 71,10Τ.Μ. ΑΡΑ 71,10/1,40=50,78 ΑΤΟΜΑ.
2) ΕΜΒΑΔΟ Α' ΟΡΟΦΟΥ 151,87Τ.Μ. ΑΡΑ 151,87/1,40=108,47 ΑΤΟΜΑ.

ΤΟ ΕΛΑΧΙΣΤΟ ΑΠΑΙΤΟΥΜΕΝΟ ΠΛΑΤΟΣ ΟΔΕΥΣΕΩΝ ΔΙΑΦΥΓΗΣ ΕΙΝΑΙ:
1) ΓΙΑ ΤΟ ΙΣΟΓΕΙΟ 0,60*71,10/100=0,42 Μ. (ΥΠΑΡΧΟΥΝ ΔΥΟ ΕΞΟΔΟΙ ΠΛΑΤΟΥΣ 1,00Μ ΚΑΙ 1,85Μ) ΜΕ ΦΟΡΑ ΠΡΟΣ ΤΑ ΕΞΩ ΑΦΟΥ Ο ΘΕΩΡΗΤΙΚΟΣ ΠΛΗΘΥΣΜΟΣ ΕΙΝΑΙ 51 ΑΤΟΜΑ.
2) ΓΙΑ ΤΟΝ ΟΡΟΦΟ 0,60*151,87/100=0,91 Μ. (ΥΠΑΡΧΟΥΝ ΔΥΟ ΕΞΟΔΟΙ ΠΛΑΤΟΥΣ 1,40Μ ΚΑΙ 1,70Μ ΜΕ ΦΟΡΑ ΠΡΟΣ ΤΑ ΕΞΩ) ΑΦΟΥ Ο ΘΕΩΡΗΤΙΚΟΣ ΠΛΗΘΥΣΜΟΣ ΕΙΝΑΙ 109 ΑΤΟΜΑ.

ΤΟ ΜΕΓΙΣΤΟ ΜΗΚΟΣ ΑΠΡΟΣΤΑΤΕΥΤΗΣ ΟΔΕΥΣΗΣ ΔΙΑΦΥΓΗΣ ΕΙΝΑΙ: 12,70 ΜΕΤΡΑ.

ΤΟ ΚΤΙΡΙΟ ΕΧΕΙ ΦΕΡΟΝ ΟΡΓΑΝΙΣΜΟ ΑΠΟ ΣΚΥΡΟΔΕΜΑ ΚΑΙ ΤΟΙΧΟΠΟΙΑ ΑΠΟ ΤΟΥΒΛΑ ΑΡΑ ΕΧΕΙ ΤΗΝ ΑΠΑΙΤΟΥΜΕΝΗ ΠΥΡΑΝΤΟΧΗ 60 ΛΕΠΤΩΝ.

ΔΕΝ ΥΠΑΡΧΟΥΝ ΕΠΙΚΙΝΔΥΝΟΙ ΧΩΡΟΙ.

ΘΑ ΤΟΠΟΘΕΤΗΘΟΥΝ ΦΩΤΙΣΤΙΚΑ ΣΩΜΑΤΑ ΣΗΜΑΝΣΗΣ ΤΩΝ ΕΞΟΔΩΝ ΚΙΝΔΥΝΟΥ "ΕΞΟΔΟΣ" ΚΑΙ ΣΤΟΝ Α' ΟΡΟΦΟ ΘΑ ΤΟΠΟΘΕΤΗΘΟΥΝ ΦΩΤΙΣΤΙΚΑ ΑΣΦΑΛΕΙΑΣ ΓΙΑ ΚΑΛΥΤΕΡΟ ΦΩΤΙΣΜΟ ΣΣ ΠΕΡΙΠΤΩΣΗ ΔΙΑΚΟΠΗΣ ΡΕΥΜΑΤΟΣ.

ΜΕΣΑ ΕΝΕΡΓΗΤΙΚΗΣ ΠΥΡΟΠΡΟΣΤΑΣΙΑΣ:
1) ΘΑ ΤΟΠΟΘΕΤΗΘΟΥΝ ΔΥΟ ΦΟΡΗΤΟΙ ΠΥΡΟΣΒΕΣΤΗΡΕΣ ΣΚΟΝΗΣ ΑΝΑ ΟΡΟΦΟ ΜΕ ΣΗΜΑΝΣΗ ΣΤΑ ΣΗΜΕΙΑ ΠΟΥ ΘΑ ΤΟΠΟΘΕΤΗΘΟΥΝ.
2) ΕΠΕΙΔΗ Ο ΣΥΝΟΛΙΚΟΣ ΘΕΩΡΗΤΙΚΟΣ ΠΛΗΘΥΣΜΟΣ ΤΟΥ ΚΤΙΡΙΟΥ ΕΙΝΑΙ 160 ΑΤΟΜΑ < 250 ΑΤΟΜΑ ΘΑ ΤΟΠΟΘΕΤΗΘΕΙ ΑΠΛΟ ΠΥΡΟΣΒΕΣΤΙΚΟ ΕΡΜΑΡΙΟ ΜΕ ΒΡΥΣΗ ΚΑΙ ΣΩΛΗΝΑ ΜΗΚΟΥΣ 15 ΜΕΤΡΩΝ ΣΤΙΣ ΘΕΣΕΙΣ ΠΟΥ ΑΝΑΓΡΑΦΕΤΑΙ ΣΤΙΣ ΚΑΤΟΨΕΙΣ.

ΔΕΝ ΑΠΑΙΤΟΥΝΤΑΙ ΕΠΙΠΛΕΟΝ ΜΕΤΡΑ ΠΥΡΑΣΦΑΛΕΙΑΣ ΛΟΓΩ ΠΛΗΘΥΣΜΟΥ ή ΕΜΒΑΔΩΝ.



SCHEMA
IN THERA

SCHEMA IN THERA Ο.Ε.
ΤΕΧΝΙΚΗ ΕΤΑΙΡΕΙΑ - Α.Μ. ΤΕΕ: 24067
Λαμπράκης Ιωάννης, Κατσούρης Κώστας
ΜΕΣΣΑΡΙΑ Τ.Κ. 84700 ΤΗΛ. 22860-30860

ΕΡΓΟΔΟΤΗΣ: ΔΗΜΟΣ ΑΝΑΦΗΣ

ΕΙΔΟΣ ΕΡΓΟΥ: ΑΞΙΟΠΟΙΗΣΗ ΤΟΥ ΠΟΛΙΤΙΣΤΙΚΟΥ ΚΕΝΤΡΟΥ ΤΟΥ ΔΗΜΟΥ ΑΝΑΦΗΣ

ΘΕΣΗ: ΧΩΡΑ ΑΝΑΦΗΣ

ΑΡ. ΣΧΕΔΙΟΥ
Π1

ΘΕΜΑ ΣΧΕΔΙΟΥ: ΚΑΤΟΨΗ ΕΝΕΡΓΗΤΙΚΗΣ ΠΥΡΑΣΦΑΛΕΙΑΣ

ΜΕΛΕΤΗΤΗΣ: Λαμπράκης Ιωάννης Πτυχ. Μηχανολόγος Μηχανικός

ΗΜΕΡΟΜΗΝΙΑ: ΟΚΤΩΒΡΙΟΣ 2024 ΚΛΙΜΑΚΑ: 1:50

ΣΦΡΑΓΙΔΑ-ΥΠΟΓΡΑΦΗ
ΛΑΜΠΡΑΚΗΣ Ε. ΙΩΑΝΝΗΣ
Π.Τ. ΜΗΧΑΝΟΛΟΓΟΣ ΜΗΧΑΝΙΚΟΣ Τ.Ε.
Αρ. Μητ. ΕΕΤΕΜ/30551, Αρ. Μητ. Α. Β.: 02/29
ΤΓ: Schema In Thera Εμπορείο Θίρας, Τ.Κ.: 84703
Τηλ: 6936943860, ΑΦΜ: 118907113, ΔΟΥ: Θίρας

ΘΕΩΡΗΣΗ ΥΠΗΡΕΣΙΑΣ
ΤΕΧΝΙΚΗ ΕΤΑΙΡΕΙΑ "SCHEMA IN THERA Ο.Ε."
ΛΑΜΠΡΑΚΗΣ ΙΩΑΝΝΗΣ - ΚΑΤΣΟΥΡΗΣ ΚΩΣΤΑΣ
Α.Μ. ΤΕΕ: 24067 - ΑΡ. ΜΗΤ. Τ.Ε. ΚΥΚΛΑΔΩΝ: 54609
ΜΕΣΣΑΡΙΑ ΘΗΡΑ Τ.Κ. 84700, ΤΗΛ. 2286030860
ΑΦΜ: 601406934 ΔΟΥ: ΘΗΡΑΣ