


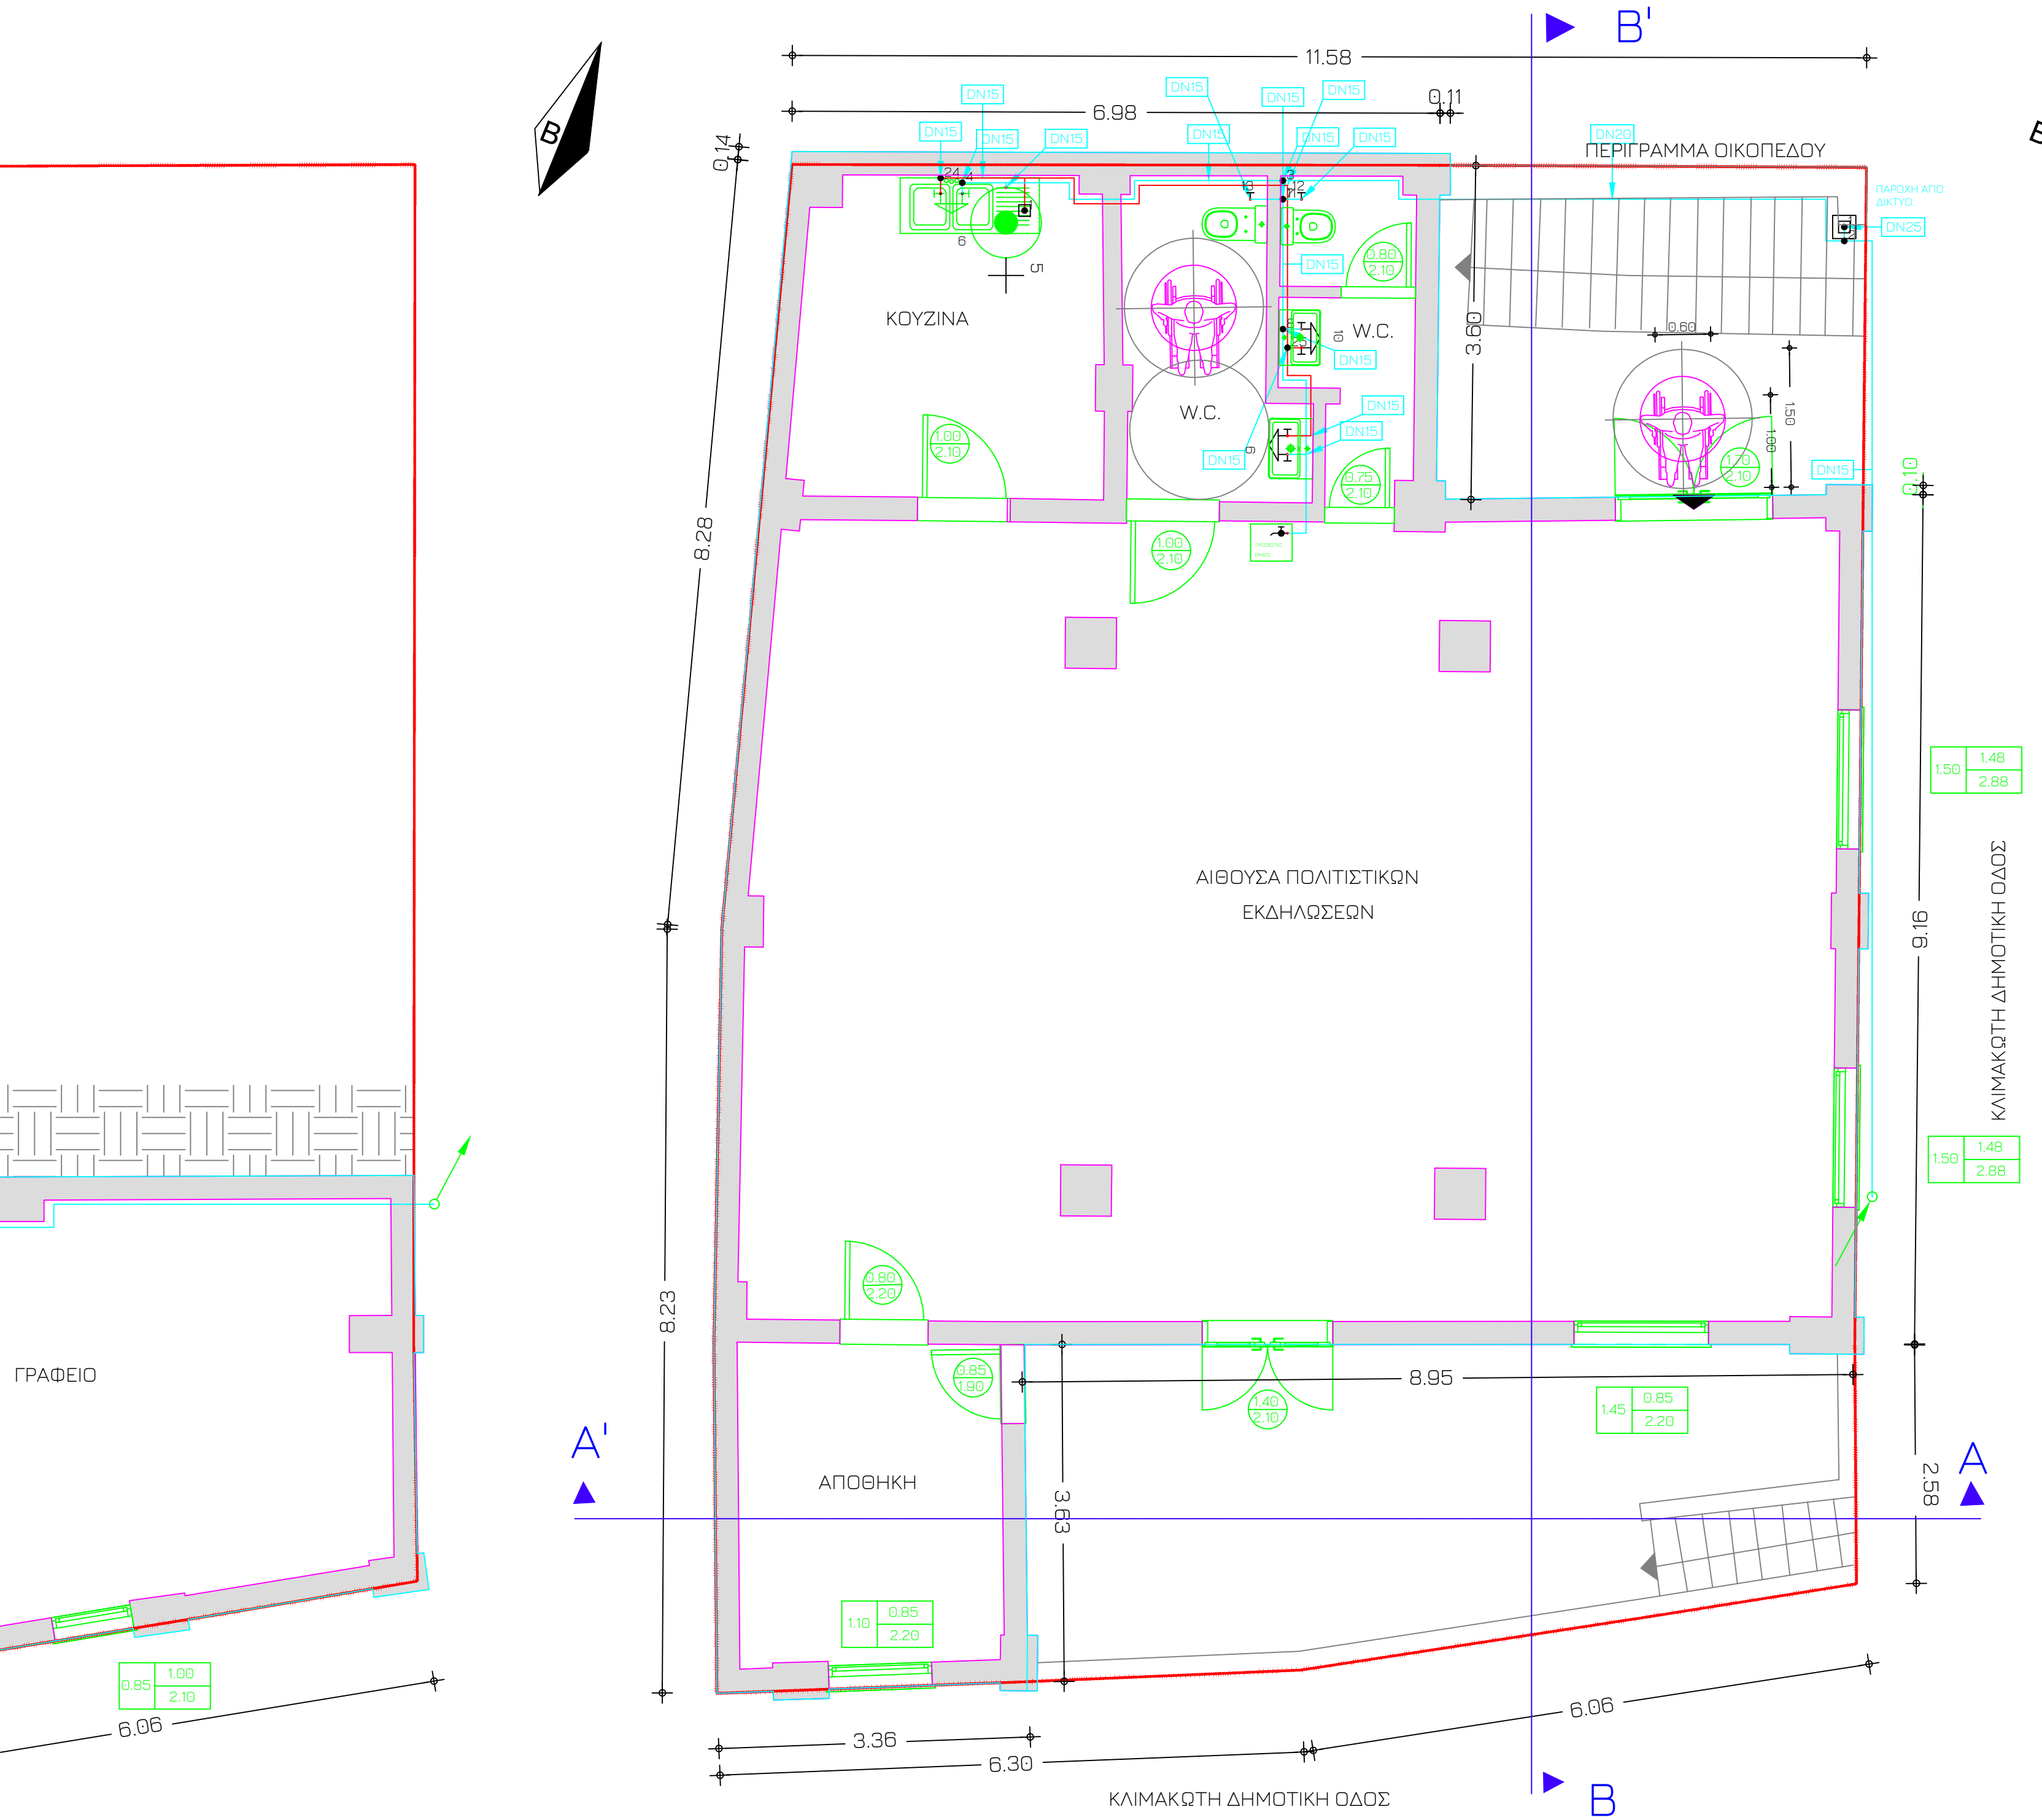

 SCHEMA IN THERA	
SCHEMA IN THERA Ο.Ε. ΤΕΧΝΙΚΗ ΕΤΑΙΡΕΙΑ - Α.Μ. ΤΕΕ: 24067 Λαμπράκης Ιωάννης, Κατσούρης Κώστας ΜΕΣΣΑΡΙΑ Τ.Κ. 84700 ΤΗΛ. 22860-30860	
ΕΡΓΟΔΟΤΗΣ :	ΔΗΜΟΣ ΑΝΑΦΗΣ
ΕΙΔΟΣ ΕΡΓΟΥ :	ΑΞΙΟΠΟΙΗΣΗ ΤΟΥ ΠΟΛΙΤΙΣΤΙΚΟΥ ΚΕΝΤΡΟΥ ΤΟΥ ΔΗΜΟΥ ΑΝΑΦΗΣ
ΘΕΣΗ :	ΧΩΡΑ ΑΝΑΦΗΣ
ΘΕΜΑ ΣΧΕΔΙΟΥ :	ΚΑΤΟΨΗ ΥΔΡΑΥΛΙΚΩΝ & ΚΑΤΑΚΟΡΥΦΟ ΔΙΑΓΡΑΜΜΑ
ΜΕΛΕΤΗΤΗΣ :	Λαμπράκης Ιωάννης Πτυχ. Μηχανολόγος Μηχανικός
ΗΜΕΡΟΜΗΝΙΑ :	ΟΚΤΩΒΡΙΟΣ 2024
ΚΛΙΜΑΚΑ :	1:50
ΣΦΡΑΓΙΔΑ-ΥΠΟΓΡΑΦΗ ΛΑΜΠΡΑΚΗΣ Ε. ΙΩΑΝΝΗΣ Π.Τ. ΜΗΧΑΝΟΛΟΓΟΣ ΜΗΧΑΝΙΚΟΣ Τ.Ε.Ε. Αρ. Μητ. ΕΕΤΕΜ/30551, Αρ. Μητ. Α.Β.: 02/29 ΤΓ: "Schema in Thera" Εμπορίου Θήρας, Τ.Κ.: 84703 Τηλ: 6936943860, ΑΦΜ: 118907113, ΔΟΥ: Θήρας	ΘΕΩΡΗΣΗ ΥΠΗΡΕΣΙΑΣ ΤΕΧΝΙΚΗ ΕΤΑΙΡΕΙΑ "SCHEMA IN THERA Ο.Ε." ΛΑΜΠΡΑΚΗΣ ΙΩΑΝΝΗΣ - ΚΑΤΣΟΥΡΗΣ ΚΩΣΤΑΣ Α.Μ. ΤΕΕ: 24067, ΑΡ. ΜΗΤ. ΤΕ ΚΥΚΛΑΔΩΝ: 54609 ΜΕΙΣΣΑΡΙΑ ΘΗΡΑΣ Τ.Κ. 84700, ΤΗΛ. 2286030860 ΑΦΜ: 601306934 ΔΟΥ: ΘΗΡΑΣ