



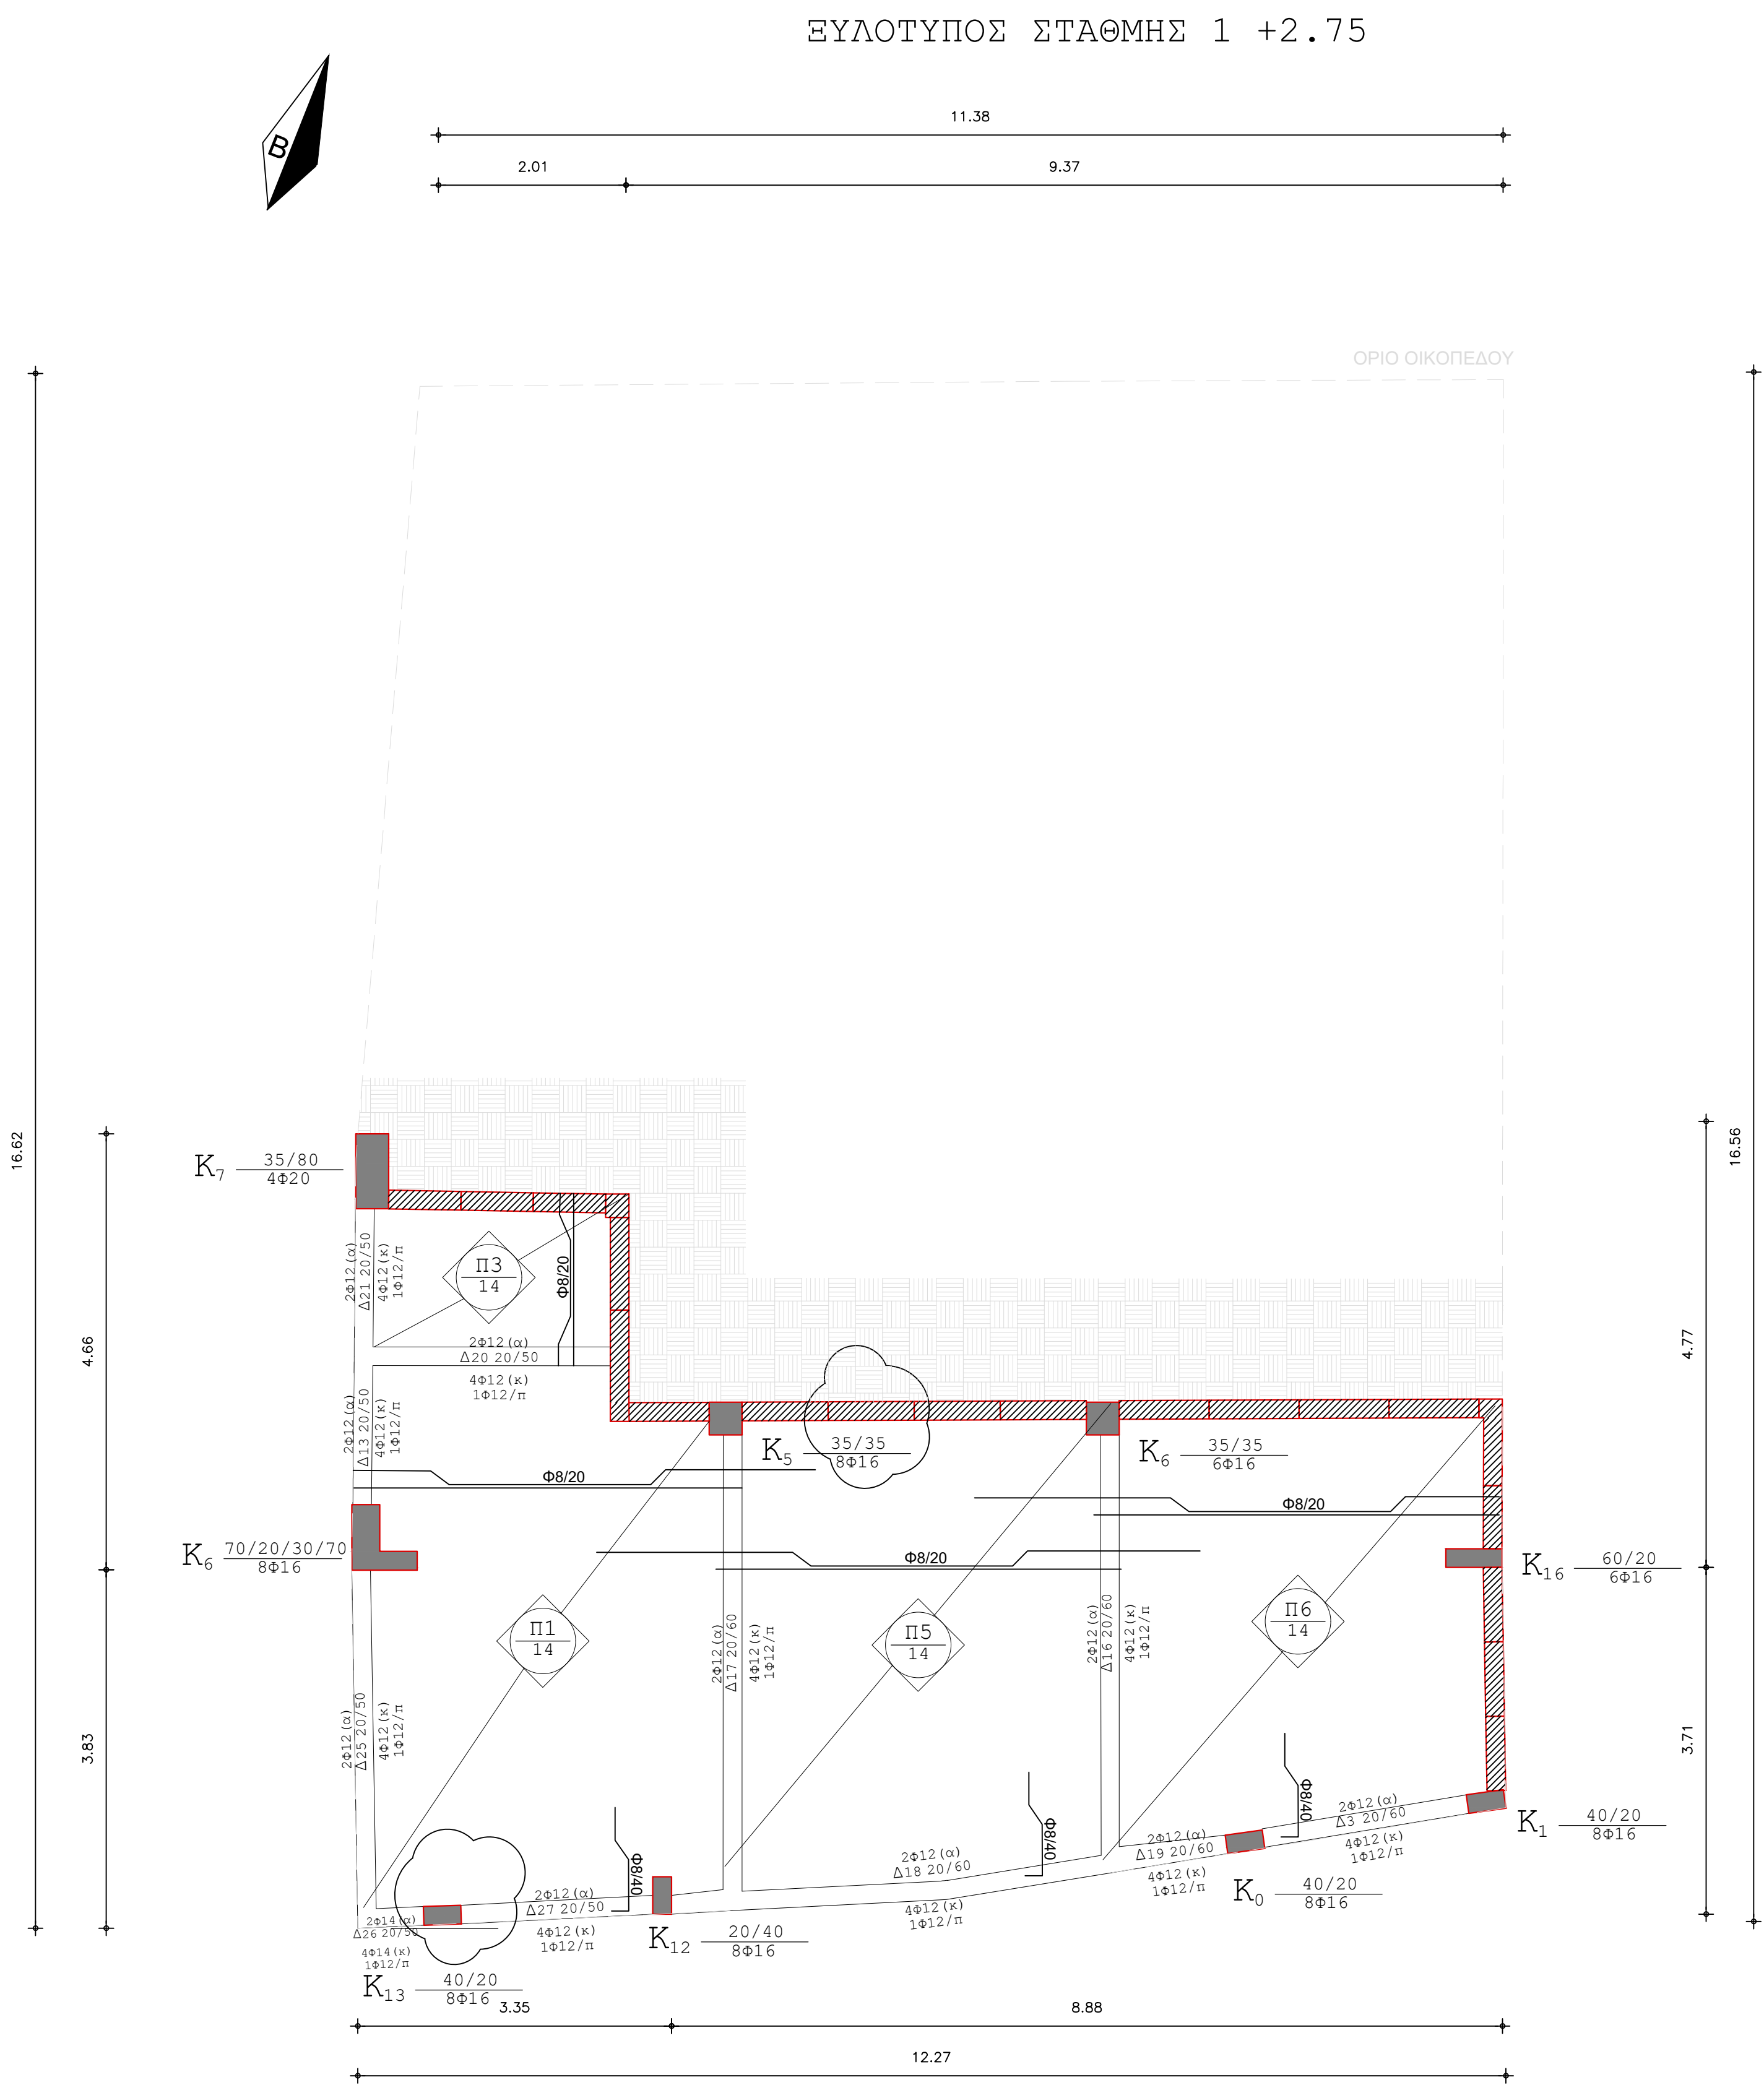


Δεν παρουσιάζονται ανησυχητικές αστοχίες σε διάτμηση των δομικών στοιχείων



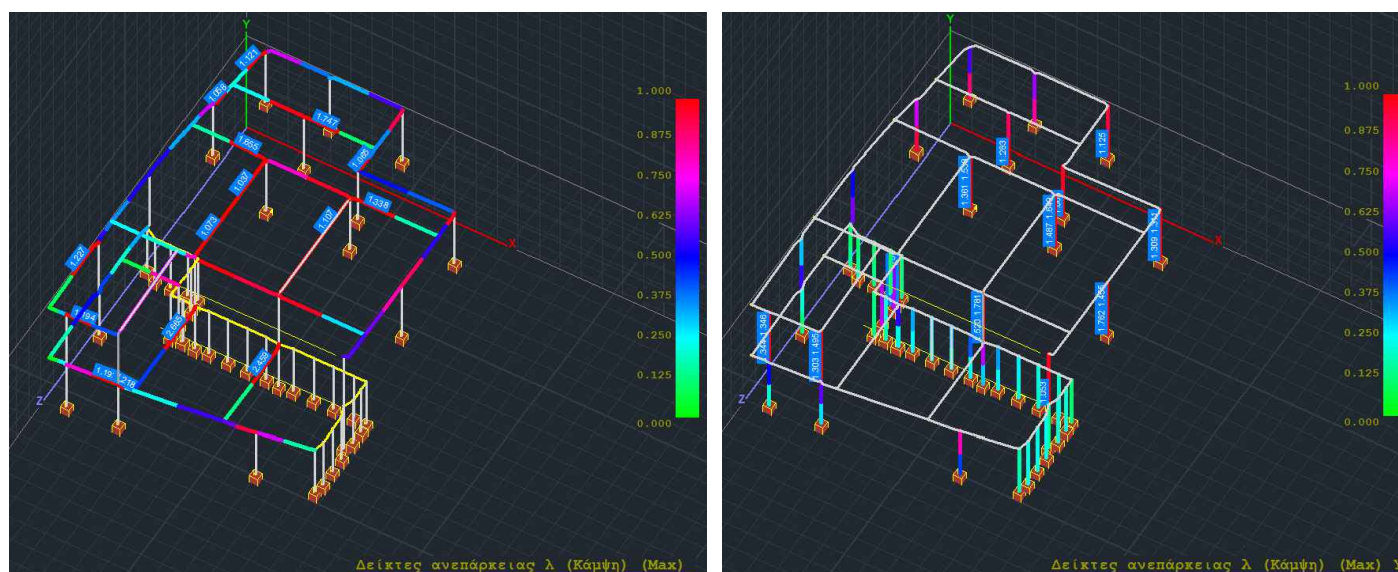


ΔΕΙΚΤΕΣ ΑΝΕΠΑΡΚΕΙΑΣ ΔΟΚΩΝ

ΔΕΙΚΤΕΣ ΑΝΕΠΑΡΚΕΙΑΣ ΥΠΟΣΤΥΛΩΜΑΤΩΝ

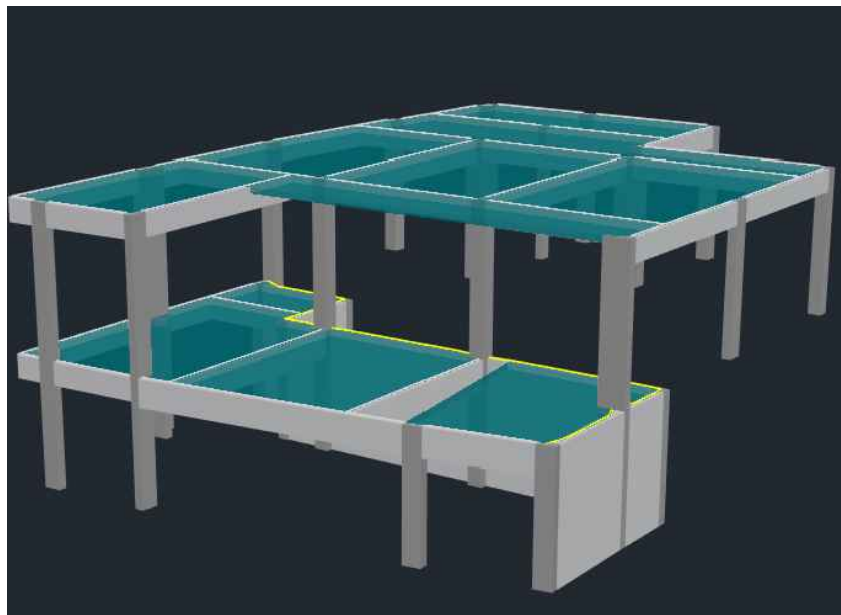

ΤΡΙΣΔΙΑΣΤΑΤΟ ΜΟΝΤΕΛΟ ΠΡΟΣΟΜΟΙΩΣΗΣ

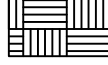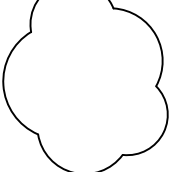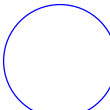ΥΠΟΜΝΗΜΑ ΓΡΑΜΜΩΝ - ΣΥΜΒΟΛΩΝ	
	ΣΥΜΒΟΛΙΣΜΟΣ ΤΟΙΧΙΟΥ
	ΥΠΑΡΧΟΝ ΥΠΟΣΤΥΛΩΜΑ
	ΕΔΑΦΟΣ
	ΣΗΜΕΙΟ ΑΝΙΧΝΕΥΣΗΣ ΟΠΛΙΣΜΟΥ HILT PS300
	ΣΗΜΕΙΟ ΚΡΟΥΣΙΜΕΤΡΗΣΗΣ



SCHEMA IN THERA O.E.
ΤΕΧΝΙΚΗ ΕΤΑΙΡΕΙΑ - Α.Μ. ΤΕΕ: 24067
Λαμπράκης Ιωάννης, Κατσούρης Κώστας
ΜΕΣΣΑΡΙΑ Τ.Κ. 84700 ΤΗΛ. 22860-30860

ΕΡΓΟΔΟΤΗΣ :

ΔΗΜΟΣ ΑΝΑΦΗΣ

ΕΙΔΟΣ ΕΡΓΟΥ :

ΑΞΙΟΠΟΙΗΣΗ ΤΟΥ ΠΟΛΙΤΙΣΤΙΚΟΥ ΚΕΝΤΡΟΥ
ΤΟΥ ΔΗΜΟΥ ΑΝΑΦΗΣ

ΘΕΣΗ :

ΧΩΡΑ ΑΝΑΦΗΣ

ΑΡ. ΣΧΕΔΙΟΥ

 Σ_1

ΘΕΜΑ ΣΧΕΔΙΟΥ :

ΞΥΛΟΤΥΠΟΣ ΟΡΟΦΗΣ ΙΣΟΓΕΙΟΥ
ΥΦΙΣΤΑΜΕΝΗ ΚΑΤΑΣΤΑΣΗ

ΜΕΛΕΤΗΤΗΣ :

ΚΑΤΣΟΥΡΗΣ ΚΩΝΣΤΑΝΤΙΝΟΣ Διπλ. Πολιτικός Μηχανικός

ΗΜΕΡΟΜΗΝΙΑ :

KLIMAKA: 1.50

ΣΦΡΑΓΙΔΑ-ΥΠΟΓΡΑΦΗ

* ΚΑΤΣΟΥΡΗΣ ΚΩΝ/ΝΟΣ
ΔΙΠΛ. ΠΟΛΙΤΙΚΟΣ ΜΗΧΑΝΙΚΟΣ
ΠΑΝΕΠΙΣΤΗΜΙΟΥ ΠΑΤΡΩΝ
ΜΕΛΟΣ ΤΕΕ ΑΡ. ΜΗΤΡΩΟΥ: 150895
ΚΑΠΟΔΙΣΤΡΙΟΥ 173 ΜΟΞΧΑΤΟ
ΤΗΛ 6982429355
ΑΡΜ 152725478 /ΔΟΥ ΜΟΞΧΑΤΟΥ

ΣΦΡΑΓΙΔΑ-ΥΠΟΓΡΑΦΗ

ΤΕΧΝΙΚΗ ΕΤΑΙΡΕΙΑ "SCHEMA IN THERA O.E."
ΛΑΜΠΡΑΚΗΣ ΓΙΑΝΝΗΣ - ΚΑΤΣΟΥΡΗΣ ΚΩΣΤΑΣ
Α. Μ. ΤΗΛ: 24067 - ΑΡ. ΜΗΤ. Τ.Ε. ΚΥΚΛΑΔΩΝ: 54609
ΜΕΣΣΑΡΙΑ ΘΗΡΑΣ / Κ.Κ.: 8400, ΤΗΛ.: 2286030860
ΑΦΜ: 801906934 ΔΟΥ: ΘΗΡΑΣ