


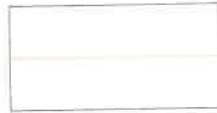

ΧΕΡΣΑΙΑ ΖΩΝΗ ΛΙΜΕΝΑ ΦΕΚ 259Β'/02.05.1966




ΚΑΘΟΡΙΣΜΟΣ ΑΙΓΙΑΛΟΥ ΦΕΚ 342Δ'/12.06.2000



ΚΑΘΟΡΙΣΜΟΣ ΠΑΡΑΛΙΑΣ ΦΕΚ 342Δ'/12.06.2000

ΠΑΡΑΤΗΡΗΣΕΙΣ
-ΥΠΟ ΠΑΡΑΧΩΡΗΣΗ ΧΩΡΟΣ ΜΕ ΤΑ ΣΤΟΙΧΕΙΑ (1,2...7)) ΔΕΝ ΕΓΙΝΕ ΕΛΕΓΧΟΣ ΤΙΤΛΩΝ & ΔΑΣΑΡΧΕΙΟΥ
-ΟΙ ΣΥΝΤΕΤΑΓΜΕΝΕΣ ΠΟΥ ΑΝΑΦΕΡΟΝΤΑΙ ΣΤΟ ΤΟΠΟΓΡΑΦΙΚΟ ΔΙΑΓΡΑΜΜΑ ΕΙΝΑΙ ΣΤΟ ΕΛΛΗΝΙΚΟ ΓΕΩΔΑΙΤΙΚΟ ΣΥΣΤΗΜΑ ΑΝΑΦΟΡΑΣ (ΕΓΣΑ '87).
-Η ΕΞΑΡΤΗΣΗ ΑΠΟ ΤΟ ΕΓΣΑ '87 ΠΡΑΓΜΑΤΟΠΟΙΗΘΗΚΕ ΜΕ ΠΑΡΑΤΗΡΗΣΕΙΣ ΤΟΥ ΔΙΠΛΟΣΥΧΝΟΥ ΔΟΡΥΦΟΡΙΚΟΥ ΓΕΩΔΑΙΤΙΚΟΥ ΔΕΚΤΗ ALTUS-APS3 (ΑΚΡΙΒΕΙΑ +/-0.03μ)
ΚΑΝΟΝΤΑΣ ΧΡΗΣΗ ΤΟΥ ΙΔΙΩΤΙΚΟΥ ΔΙΚΤΥΟΥ ΤΗΣ ΕΤΑΙΡΙΑΣ METRICANET.

ΠΙΝΑΚΑΣ ΣΥΝΤΕΤΑΓΜΕΝΩΝ ΚΤΙΡΙΟΥ ΚΕΑΛΕ (ΕΓΣΑ 87')			
ΣΗΜΕΙΟ	X	Y	ΜΗΚΟΣ
1	627858.3466	4030991.3703	14.67
2	627848.6618	4031002.4323	10.56
3	627856.6360	4031009.3529	13.20
4	627865.2323	4030999.3416	4.73
5	627861.6444	4030996.2607	1.51
6	627862.6327	4030995.1323	5.70
7	627858.3466	4030991.3703	

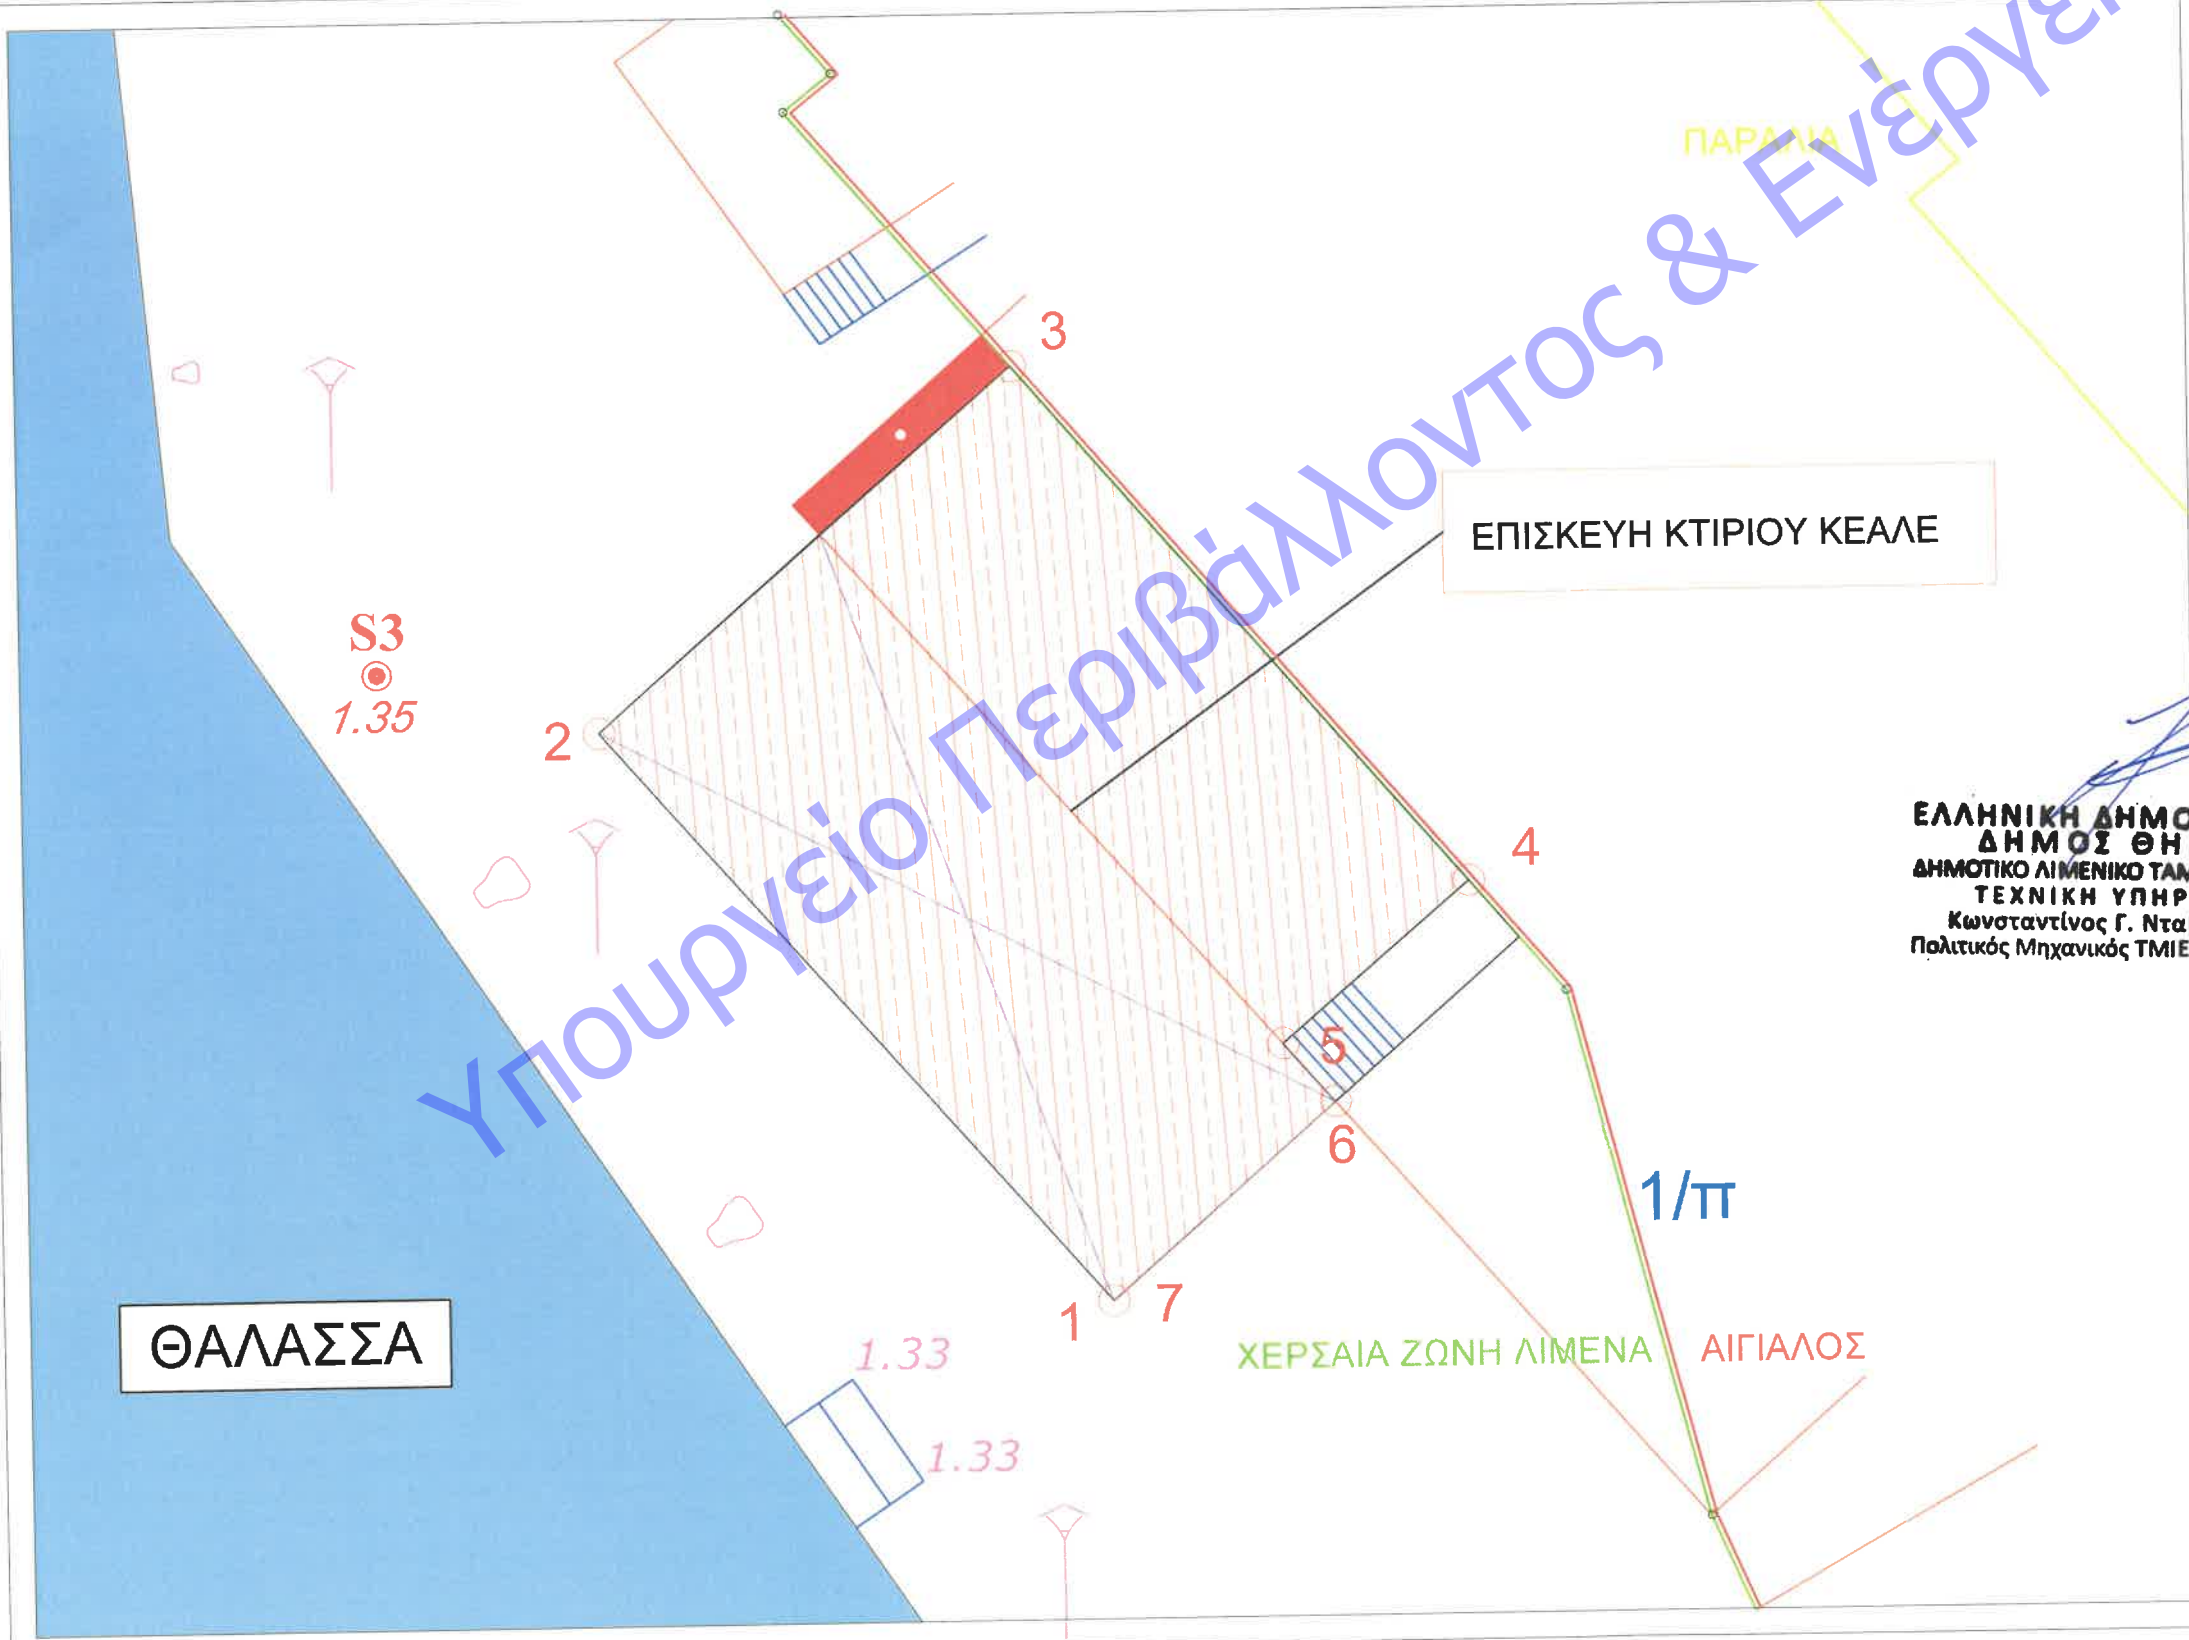

Θεωρήθηκε
22-8-24



ΕΛΛΗΝΙΚΗ ΔΗΜΟΚΡΑΤΙΑ
ΔΗΜΟΣ ΘΗΡΑΣ
ΔΗΜΟΤΙΚΟ ΛΙΜΕΝΙΚΟ ΤΑΜΕΙΟ ΘΗΡΑΣ
ΤΕΧΝΙΚΗ ΥΠΗΡΕΣΙΑ
Κωνσταντίνος Γ. Νταβαρίνος
Πολιτικός Μηχανικός ΤΜΙΕΑust με Α'β.



ΔΗΜΟΤΙΚΟ ΛΙΜΕΝΙΚΟ ΤΑΜΕΙΟ ΘΗΡΑΣ

ΕΡΓΟ
ΕΠΙΣΚΕΥΗ ΚΤΙΡΙΟΥ ΚΕΑΛΕ

ΘΕΣΗ
ΟΡΜΟΣ ΦΗΡΩΝ Ν. ΘΗΡΑΣ

ΘΕΜΑ
ΑΠΟΤΥΠΩΣΗ ΧΩΡΟΥ

ΗΜΕΡΟΜΗΝΙΑ
ΝΟΕΜΒΡΙΟΣ 2024

ΚΛΙΜΑΚΑ 1:50
ΑΡ. ΣΧ. - Α1-

ΣΦΡΑΓΙΔΑ

