


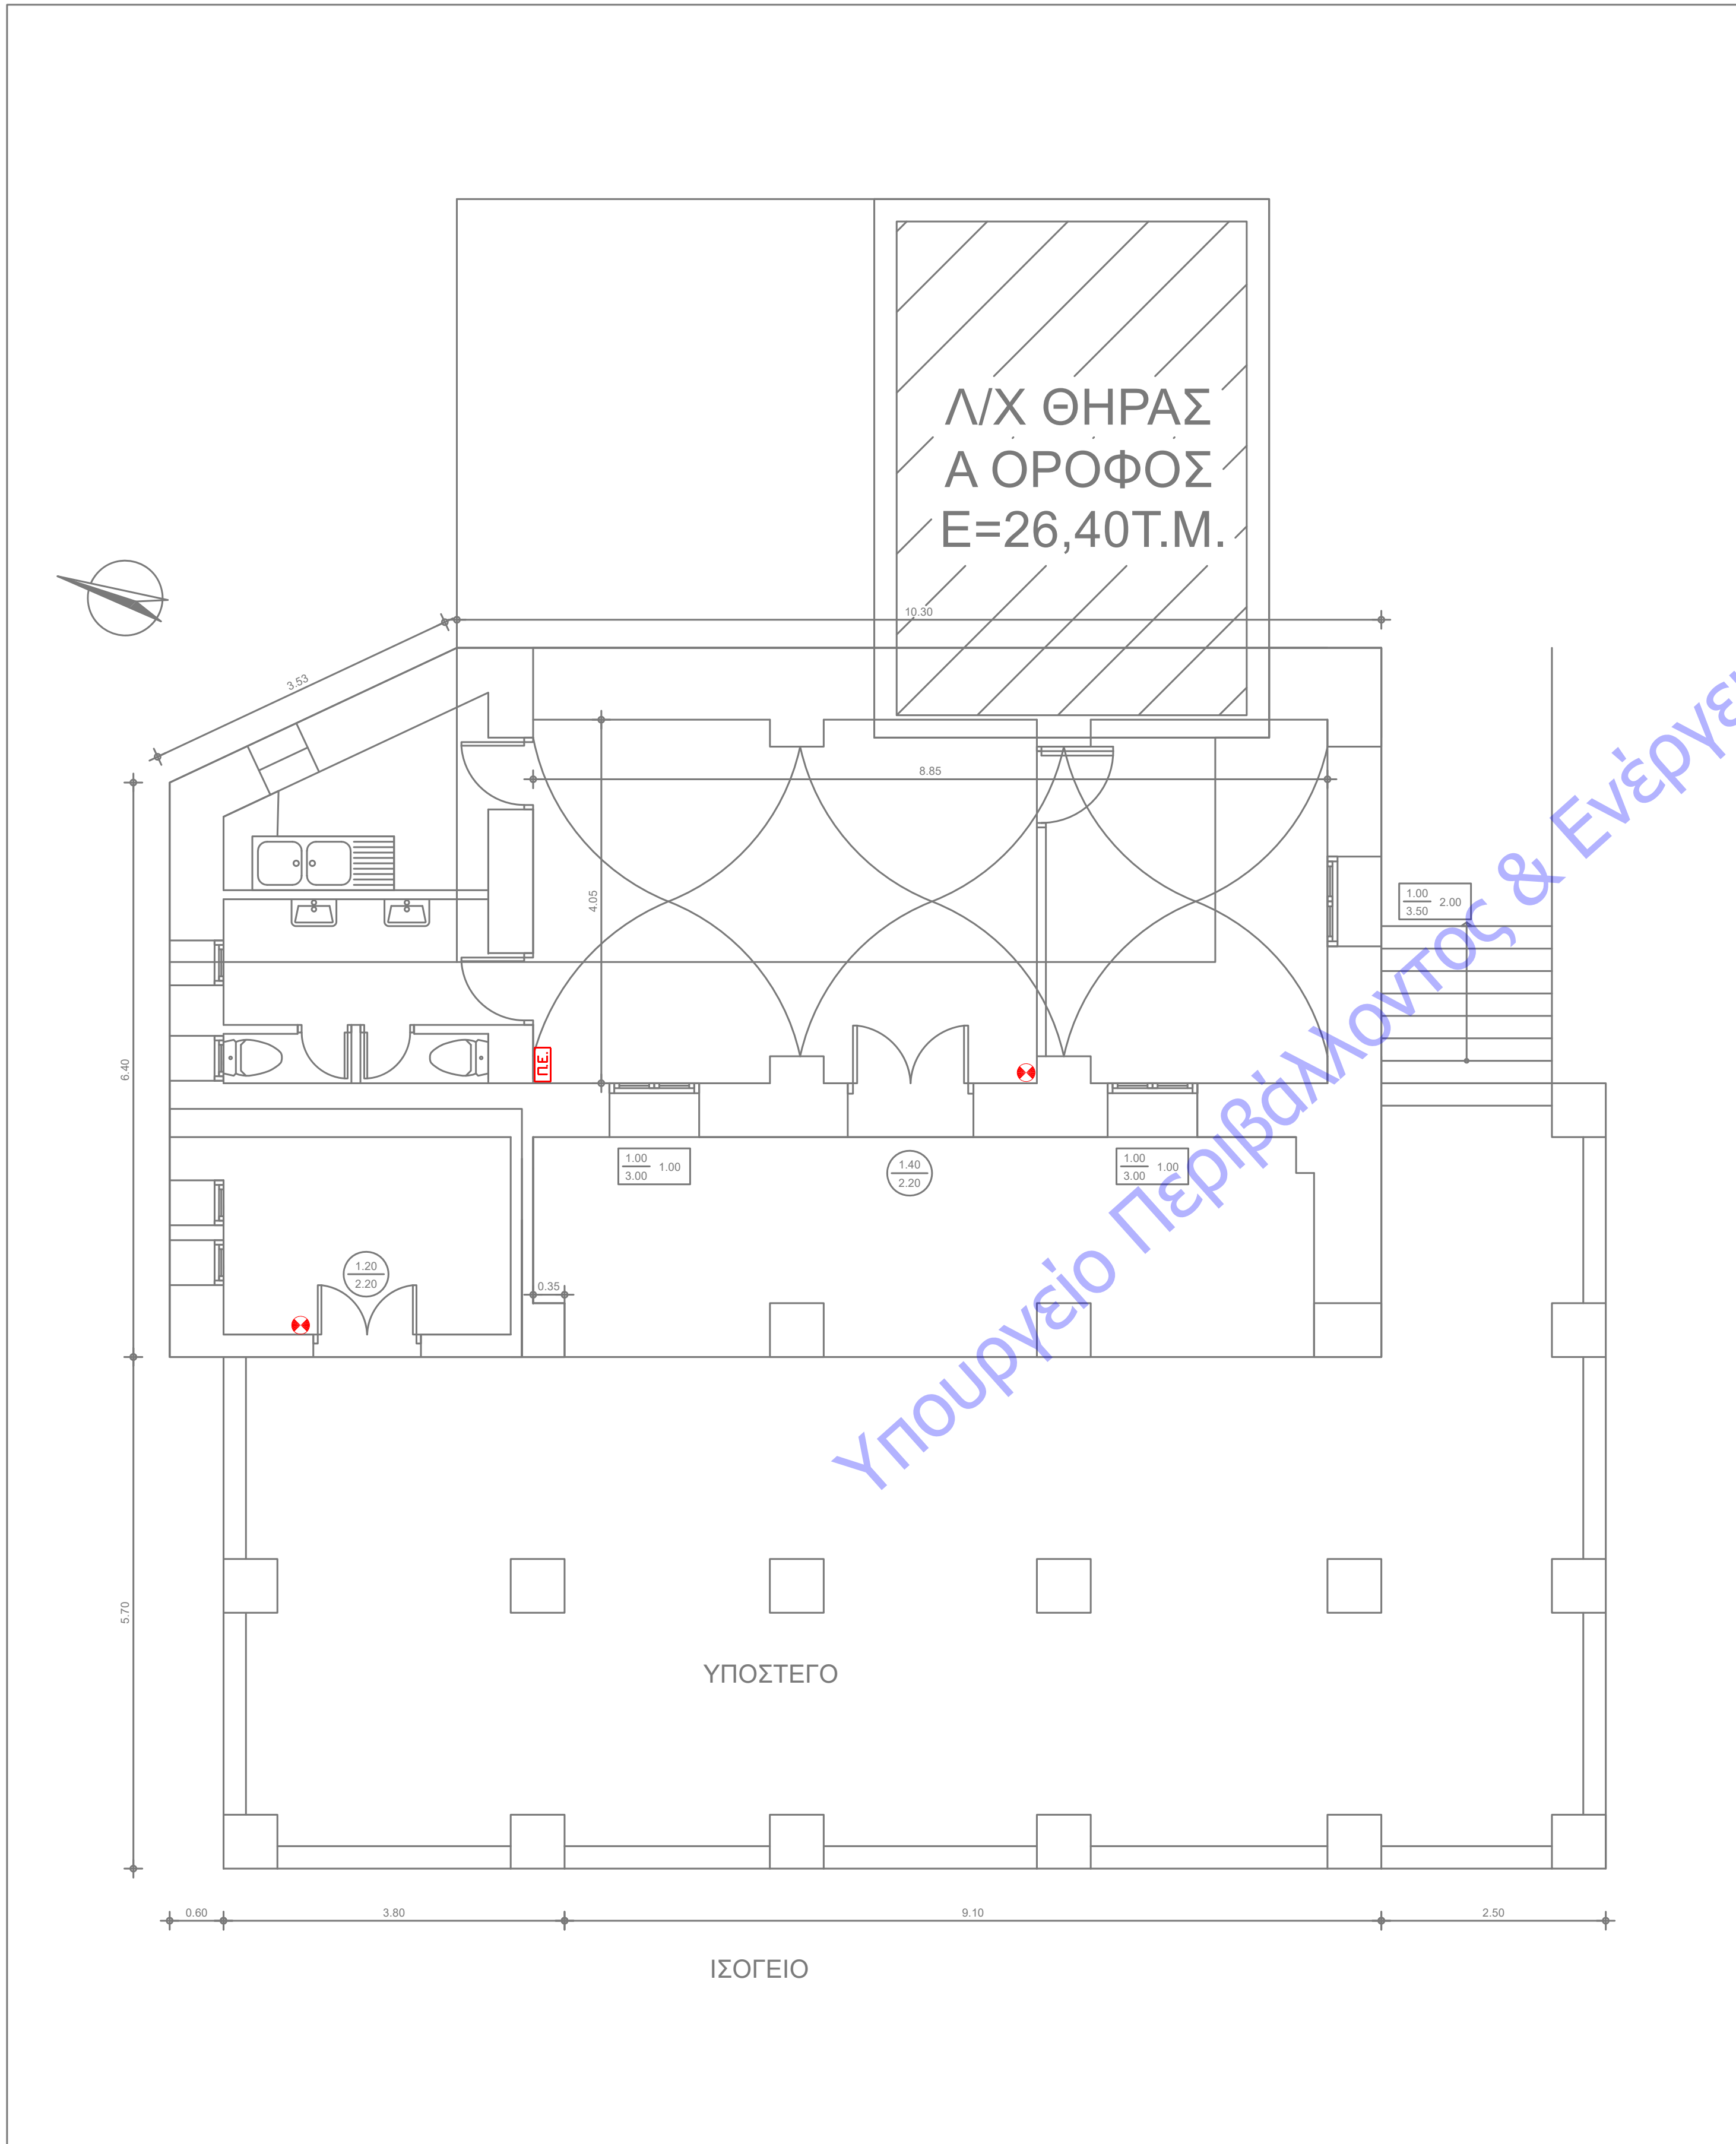

ΥΠΟΜΝΗΜΑ ΣΥΜΒΟΛΩΝ

- Π.Ε. ΠΥΡΟΣΒΕΣΤΙΚΟΣ ΕΡΜΑΡΙΟ
ΦΟΡΗΤΟΣ ΠΥΡΟΣΒΕΣΤΗΡΑΣ CO2 ΤΩΝ 5ΚGR
ΦΟΡΗΤΟΣ ΠΥΡΟΣΒΕΣΤΗΡΑΣ ΞΗΡΑΣ ΚΟΝΕΩΣ ΤΩΝ 6ΚGR
ΦΟΡΗΤΟΣ ΠΥΡΟΣΒΕΣΤΗΡΑΣ ΞΗΡΑΣ ΚΟΝΕΩΣ ΤΩΝ 12ΚGR



ΔΗΜΟΤΙΚΟ ΛΙΜΕΝΙΚΟ ΤΑΜΕΙΟ ΘΗΡΑΣ

ΕΡΓΟ
ΕΠΙΣΚΕΥΗ ΚΤΙΡΙΟΥ ΚΕΑΛΕ

ΘΕΣΗ
ΟΡΜΟΣ ΦΗΡΩΝ Ν. ΘΗΡΑΣ

ΘΕΜΑ
ΚΑΤΟΨΗ ΙΣΟΓΕΙΟΥ ΚΤΙΡΙΟΥ ΚΕΑΛΕ ΚΑΙ ΧΩΡΟΥ ΚΑΜΕΡΩΝ ISPS
ΕΝΕΡΓΗΤΙΚΗ ΠΥΡΟΠΡΟΣΤΑΣΙΑ

ΗΜΕΡΟΜΗΝΙΑ
ΝΟΕΜΒΡΙΟΣ 2024

ΚΛΙΜΑΚΑ 1:50
ΑΡ. ΣΧ. ΠΕ-1

ΜΕΛΕΤΗΤΗΣ
ΠΑΝΤΕΛΗΣ ΑΡΓΥΡΟΣ
ΜΗΧΑΝΟΛΟΓΟΣ-ΗΛΕΚΤΡΟΛΟΓΟΣ ΜΗΧΑΝΙΚΟΣ

ΣΦΡΑΓΙΔΑ

